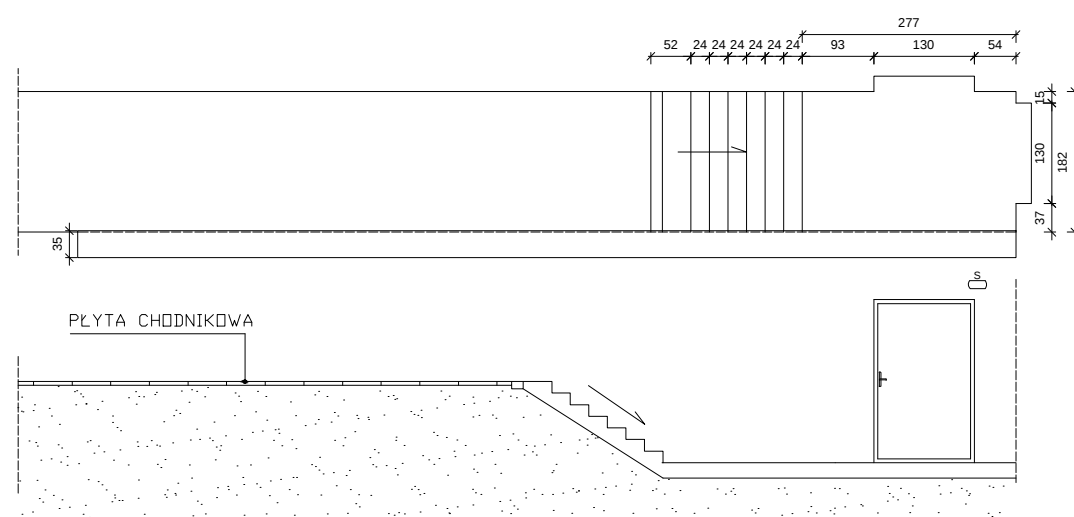
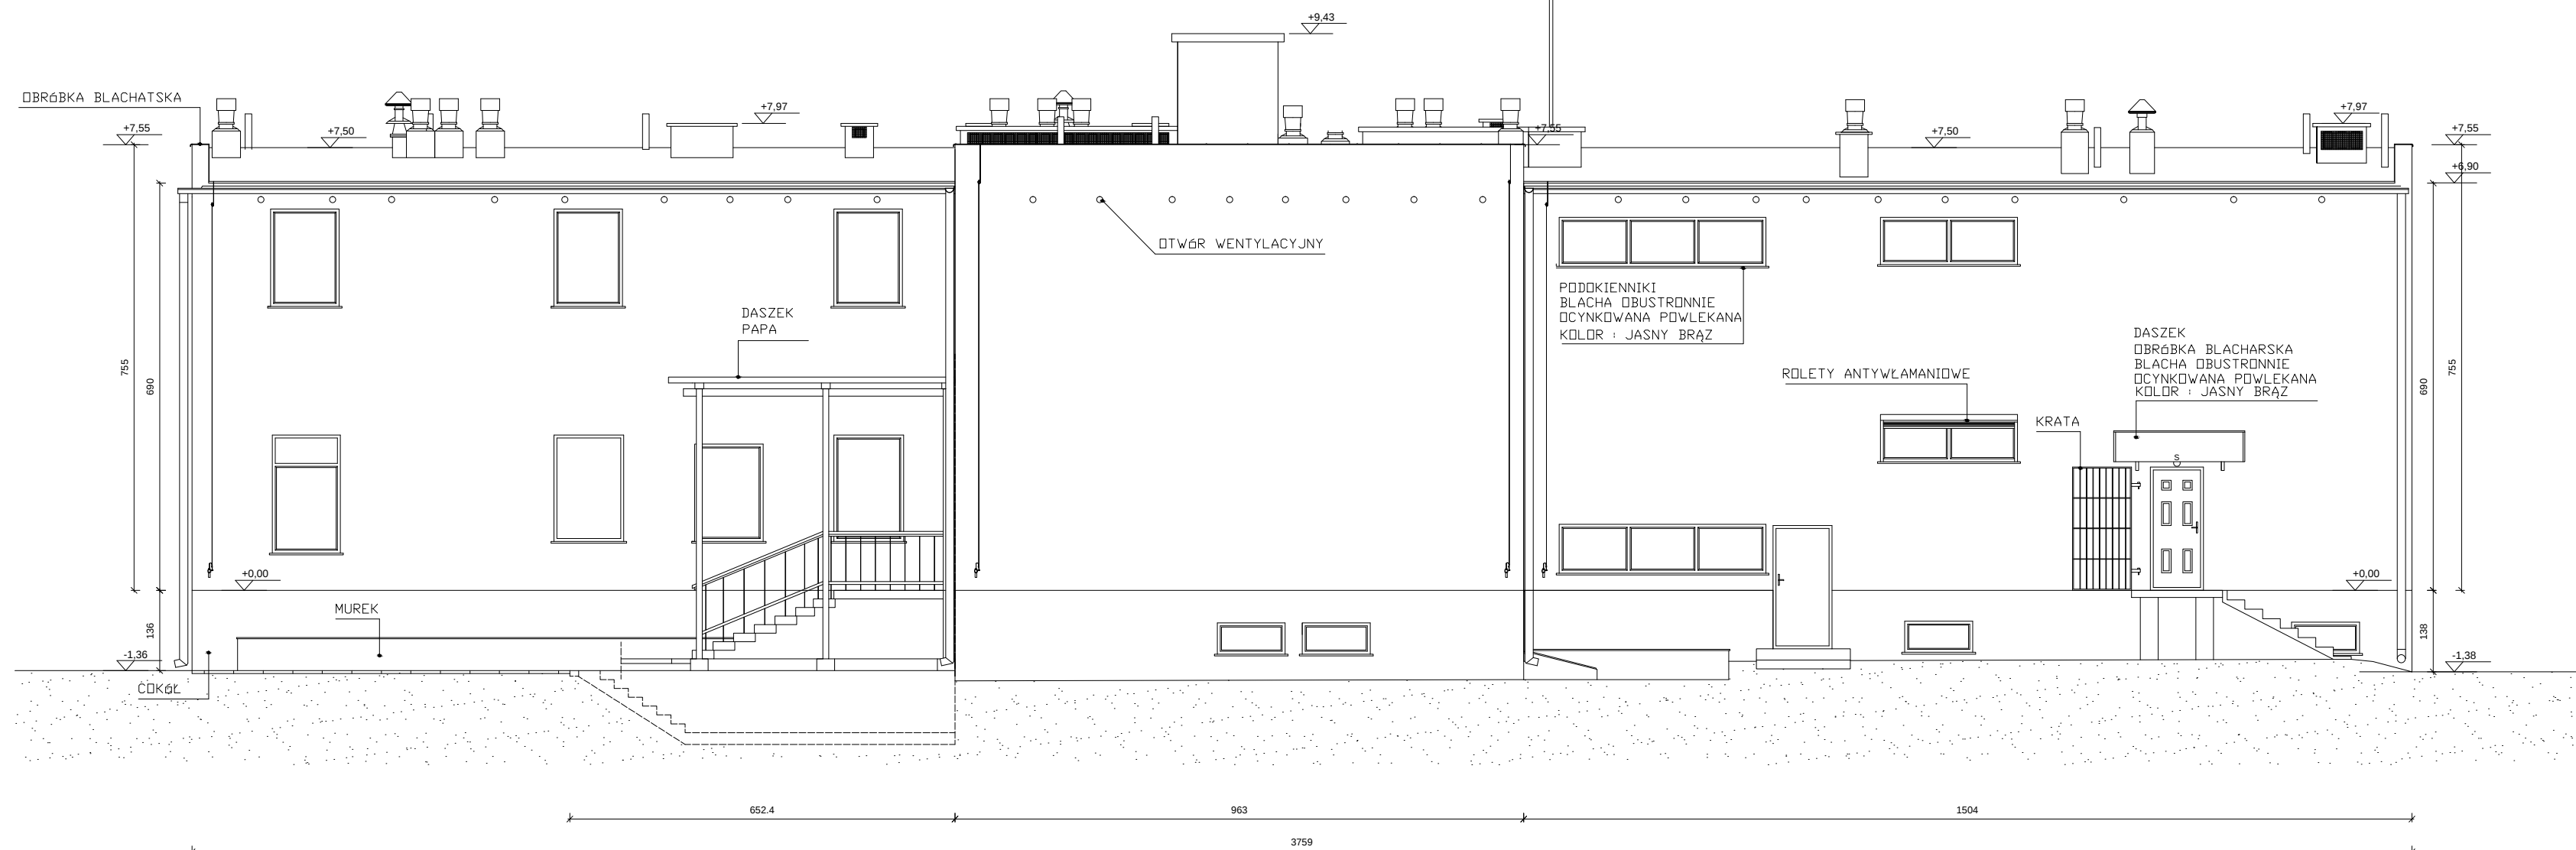


ELEWACJA POŁUDNIOWA INWENTARYZACJA

projekt PUH "PROJEKT" Agata Nowakowska, ul. Żeromskiego 31, 26-600 Radom tel/fax 48 340 46 46, www.n-projekt.com.pl, biuro@n-projekt.com.pl		
OBIEKT	PROJEKT BUDOWLANI TERMOMODERNIZACJI BUDYNKU OPIEKI ZDROWOTNEJ SAMODZIELNY PUBLICZNY ZAKŁAD OPIEKI ZDROWOTNEJ W MOGIELNICY UL.DZIARNOWSKA 40, 05-640 MOGIELNICA, GM. MOGIELNICA	
INWESTOR	GINA MOGIELNICA UL.RYNEK 1, 05-640 MOGIELNICA	BRANŻA ARCH.
TREŚĆ OPRACOWANIA	ELEWACJA POŁUDNIOWA INWENTARYZACJA	STADIUM PB
PROJEKTOWAŁ	mgr inż. arch. Marcin Nowakowski upr. nr MA/053/04 specjalność architektoniczna	DATA GRUDZIEŃ 2016
SPRAWDZIŁ		SKALA 1:100
OPRACOWAŁ		NR RYS. 3