



POZIOM PORÓWNAWCZY 150.00 m n.p.m.

RZĘDNA TERENU ISTN.	
RZĘDNA DNA KANAŁU	
ZAGŁĘBIENIE DNA KANAŁU	
SPADKI, DŁUGOŚCI	1.5%
ŚREDNICA, MATERIAŁ	Ø160 PVC-U kl. S
ODLEGŁOŚCI	0.00 8.95 7.00 8.95


KS3

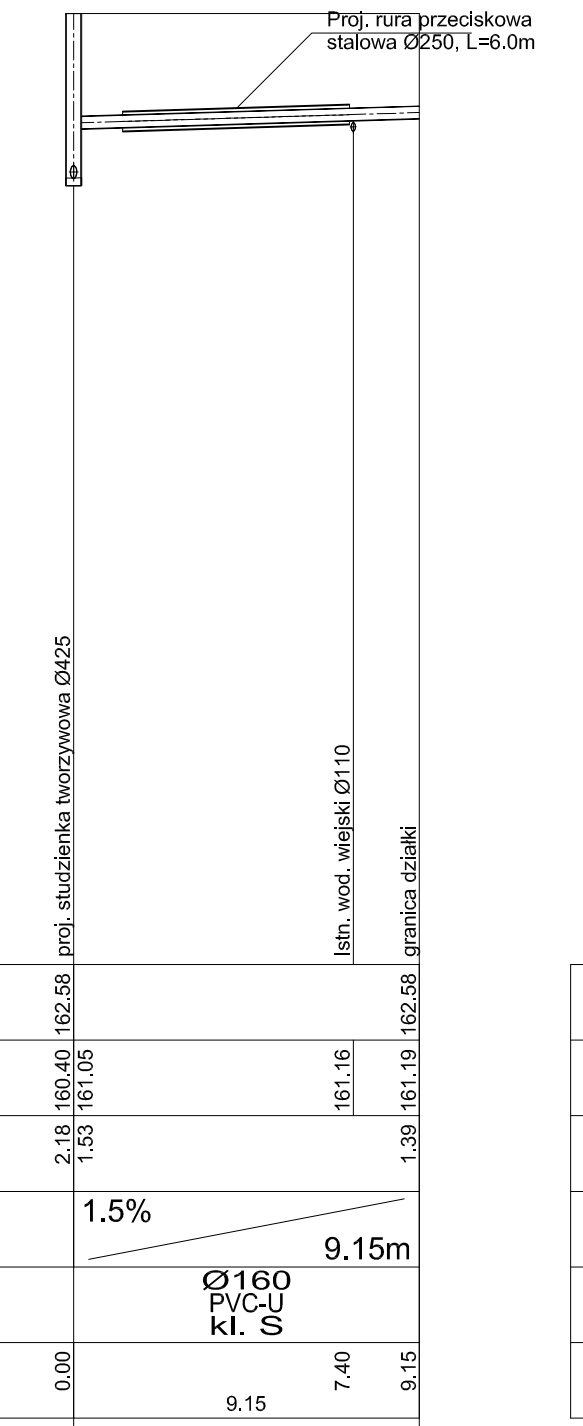


KS4

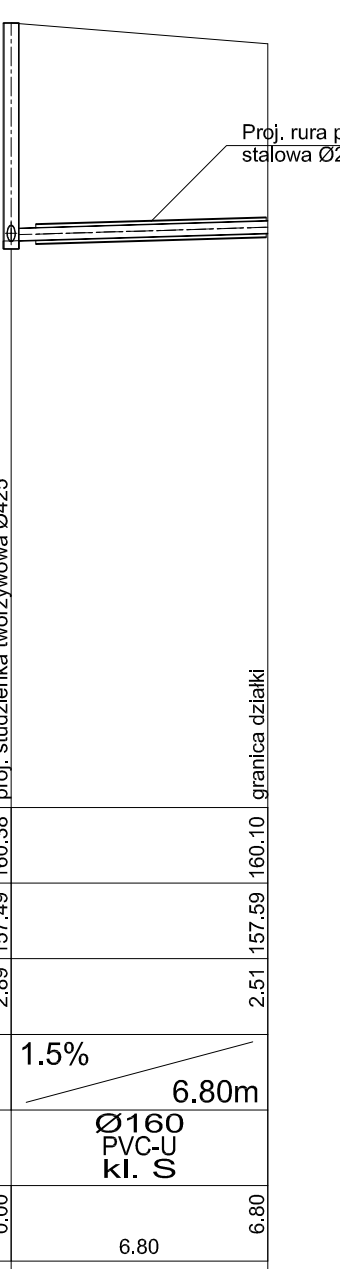


KS22

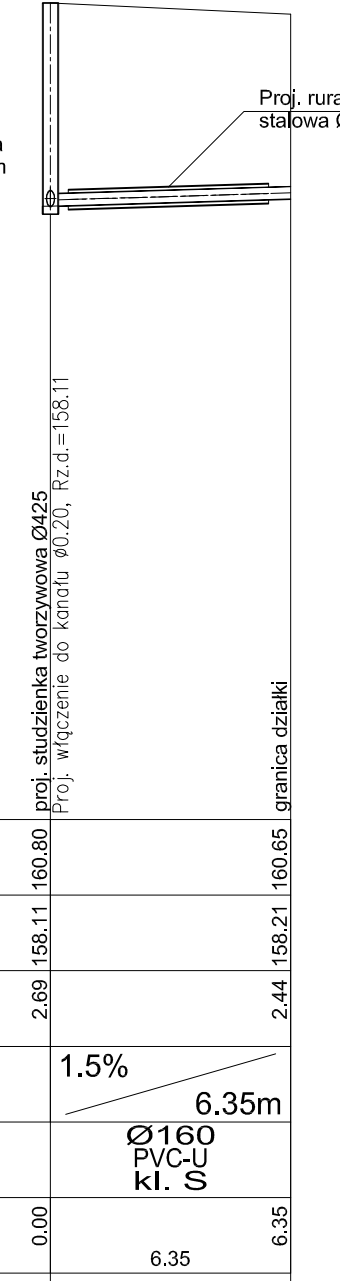


KS23

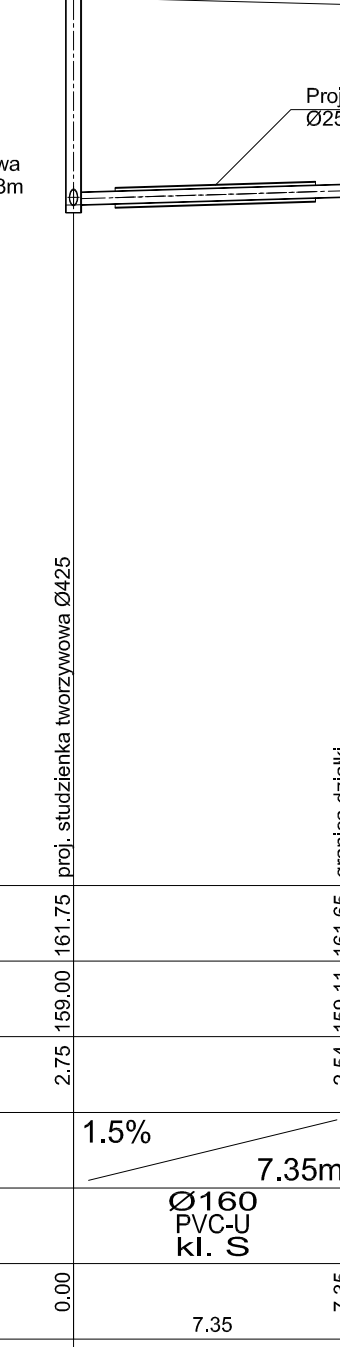


KS25

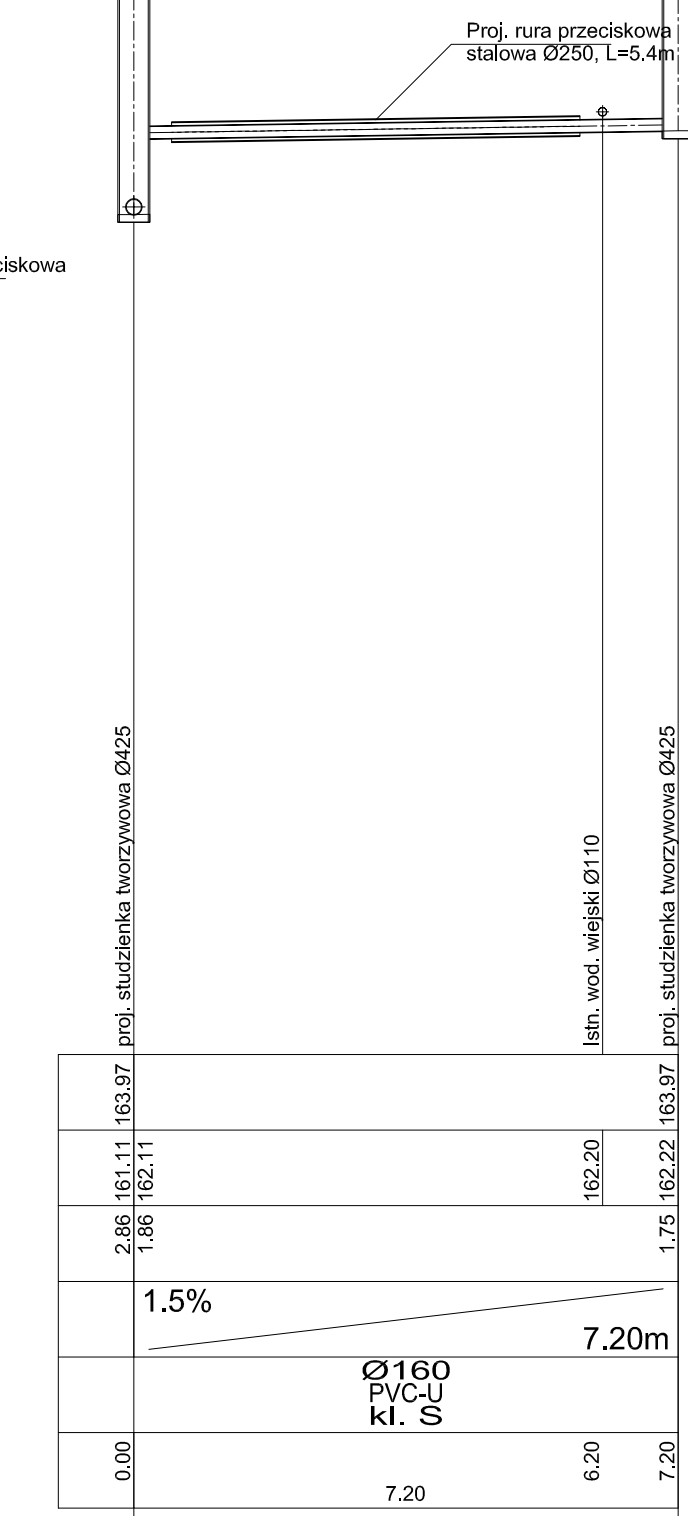


KS31

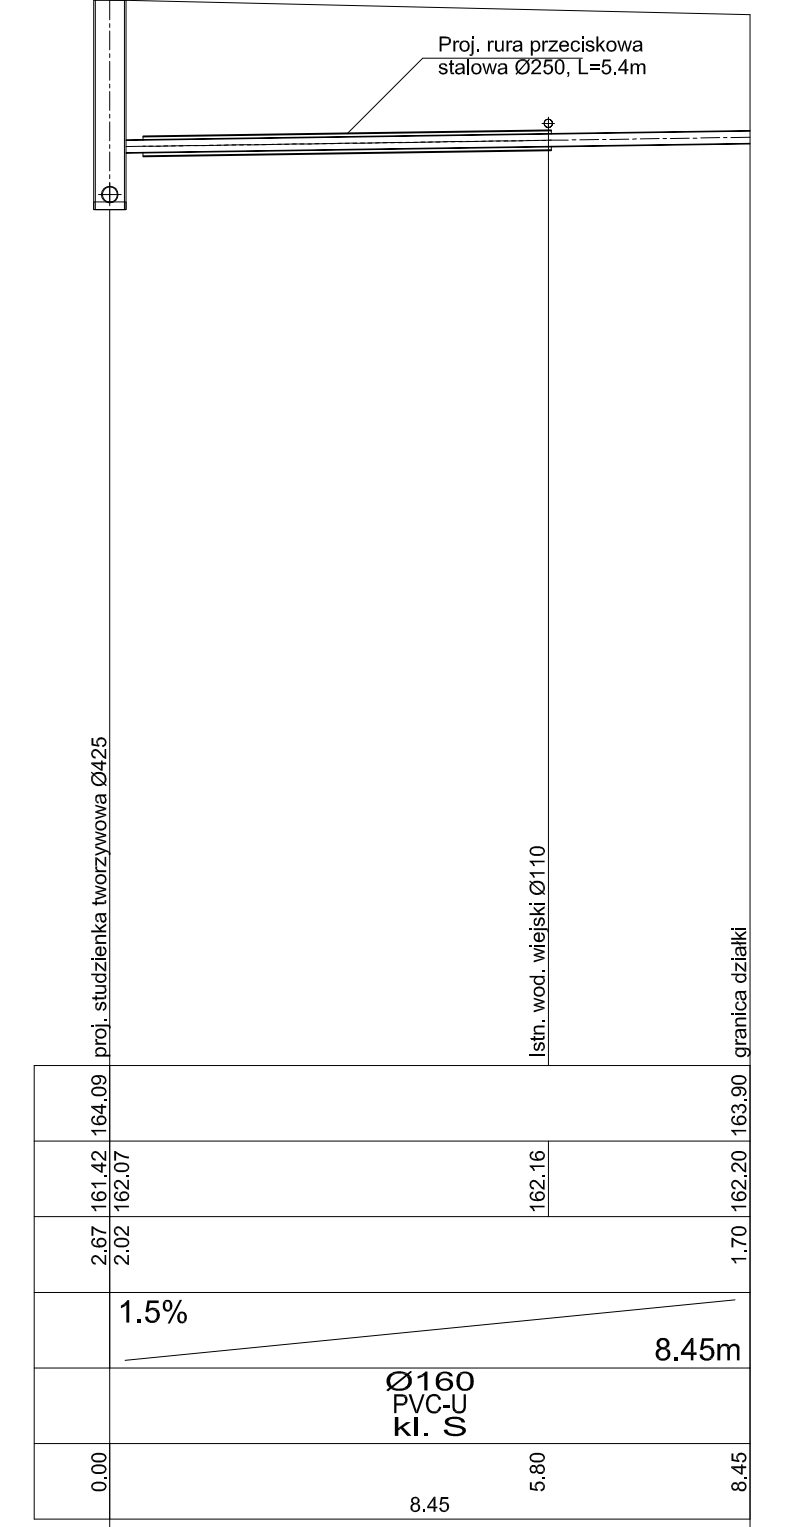


KS33

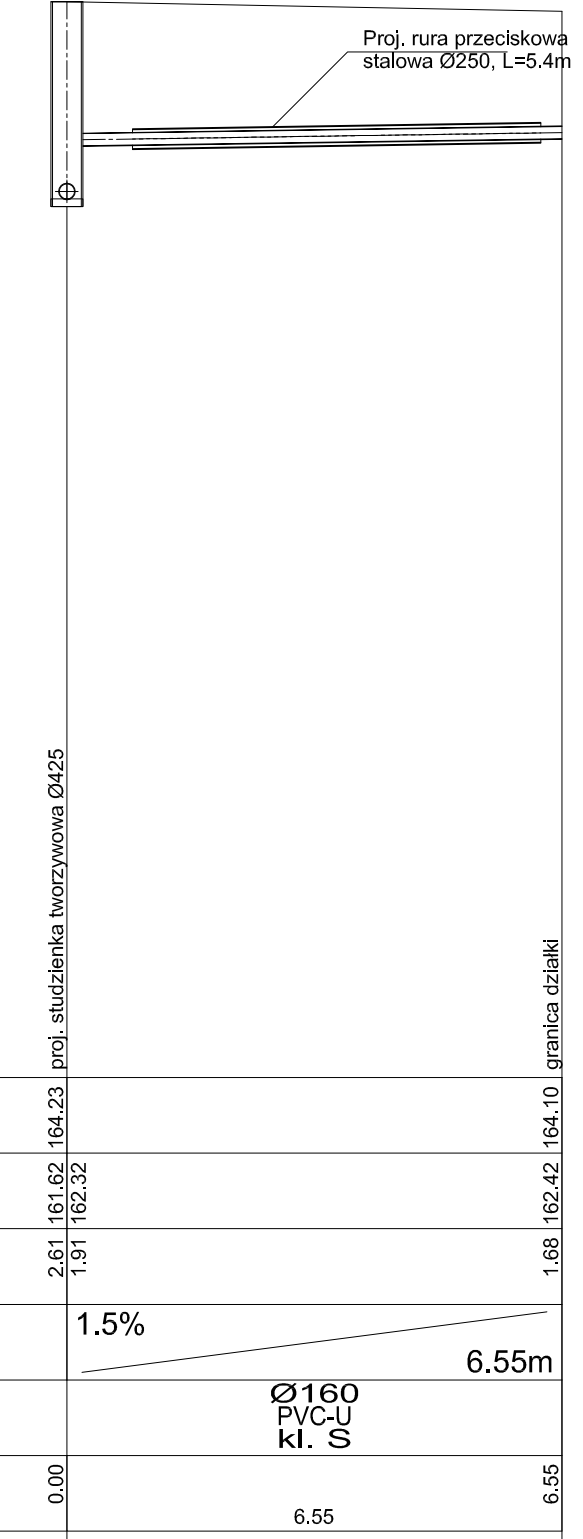


KS35

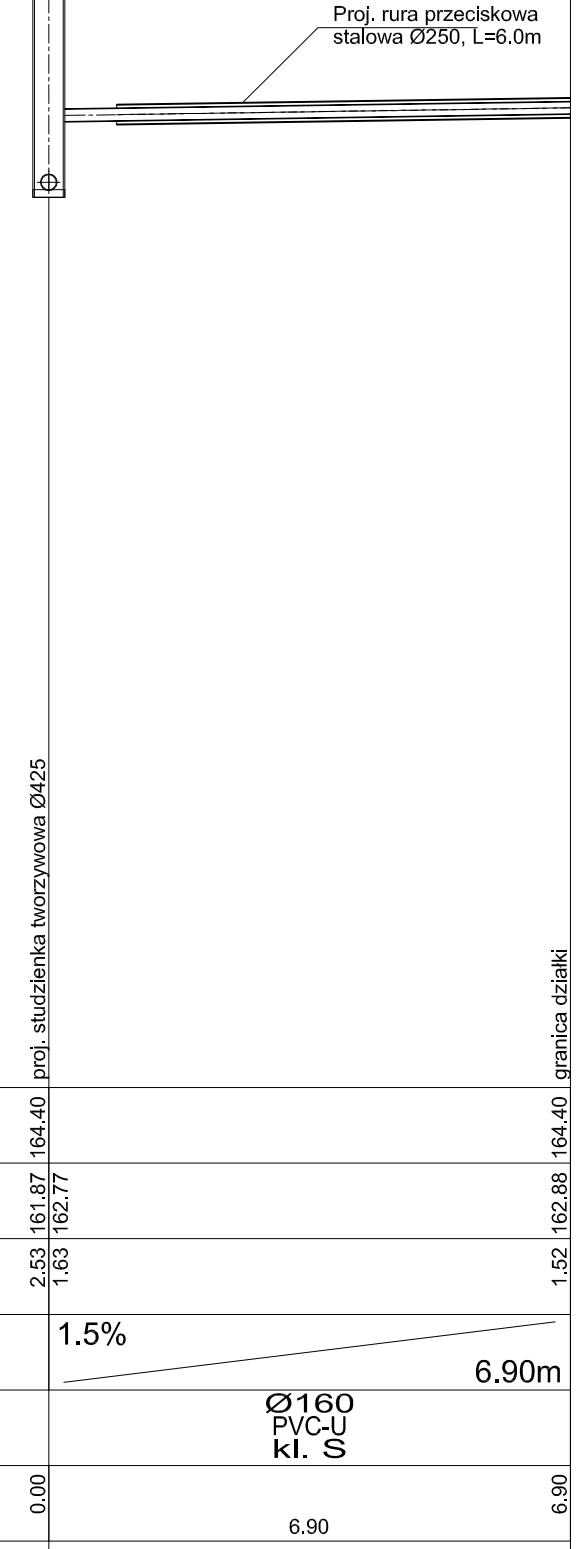


KS36

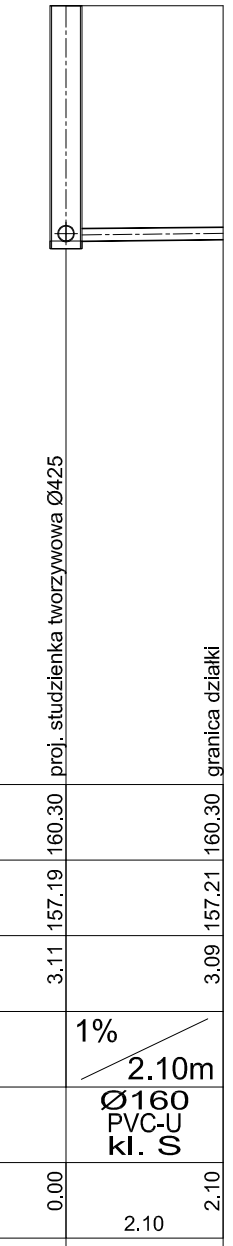


KS8

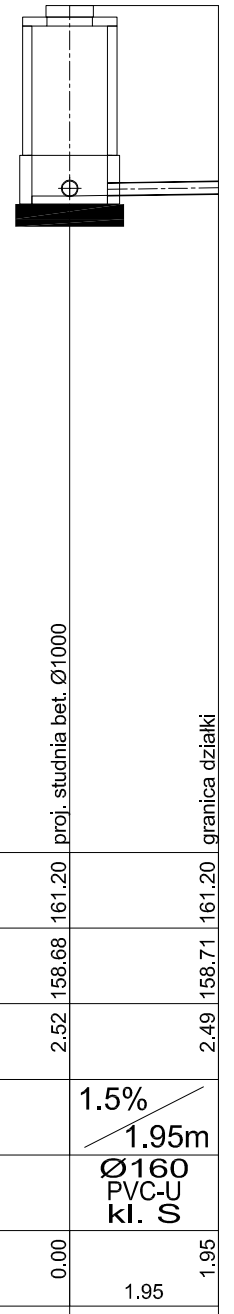

KS14

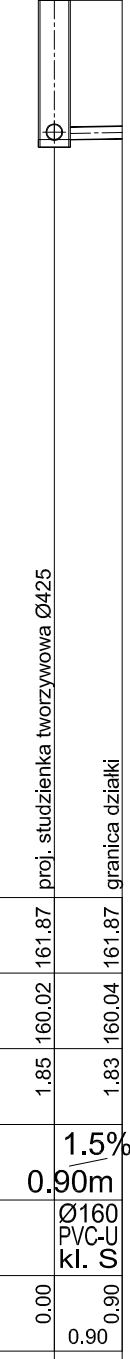

KS19

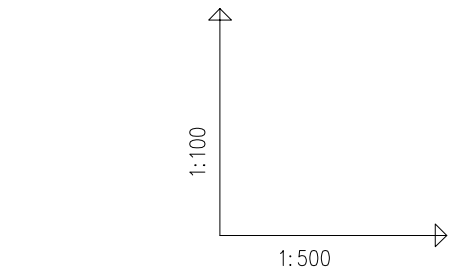

POZIOM PORÓWNAWCZY 150.00 m n.p.m.

RZĘDNA TERENU ISTN.	
RZĘDNA DNA KANAŁU	
ZAGŁĘBIENIE DNA KANAŁU	
SPADKI, DŁUGOŚCI	1.5%
ŚREDNICA, MATERIAŁ	Ø160 PVC-U kl. S
ODLEGŁOŚCI	0.00 9.40 62.10 63.60

KS29

K291
K292

UWAGA!
Projektowane przyłącza zakończyć korkami PVC Ø160.
Przed włączeniem przyłączy do studzienek tworzywowych
zweryfikować rzeczywistą głębokość ist. zbiorników
beźodpływowych i w razie konieczności skorygować
zaprojektowaną rzędną włączenia.

Obiekt	"EKOINSTAL" Projektowanie Instalacyjne Łukasz Tarnowski 99-300 Kutno, ul. Staszica 25/15, tel./fax. 024 2543112 kom. 661551533 email: ltarnowski@interia.pl		
Przedmiot rysunku	Profile kanalizacji sanitarnej	Skala	1:100/500
Lokalizacja obiektu	Górki, Kaplin, Gracjanów, Odcinki Dylewskie, Dylew; gm. Mogielnica	Nr rys.	3
Inwestor	Gmina i Miasto Mogielnica Plac Rynek 1, 05-640 Mogielnica	Data	01.2013 r.
Projektant	mgr inż. Łukasz Tarnowski	Upr. bud. nr LOD/ 0828/POOS/07	
Sprawdzający	mgr inż. Henryk Tarnowski	Upr. bud. nr LOD/ 0265/PWOS/05	