


ZAGOSPODAROWANIE PLACU ZABAW 1:100

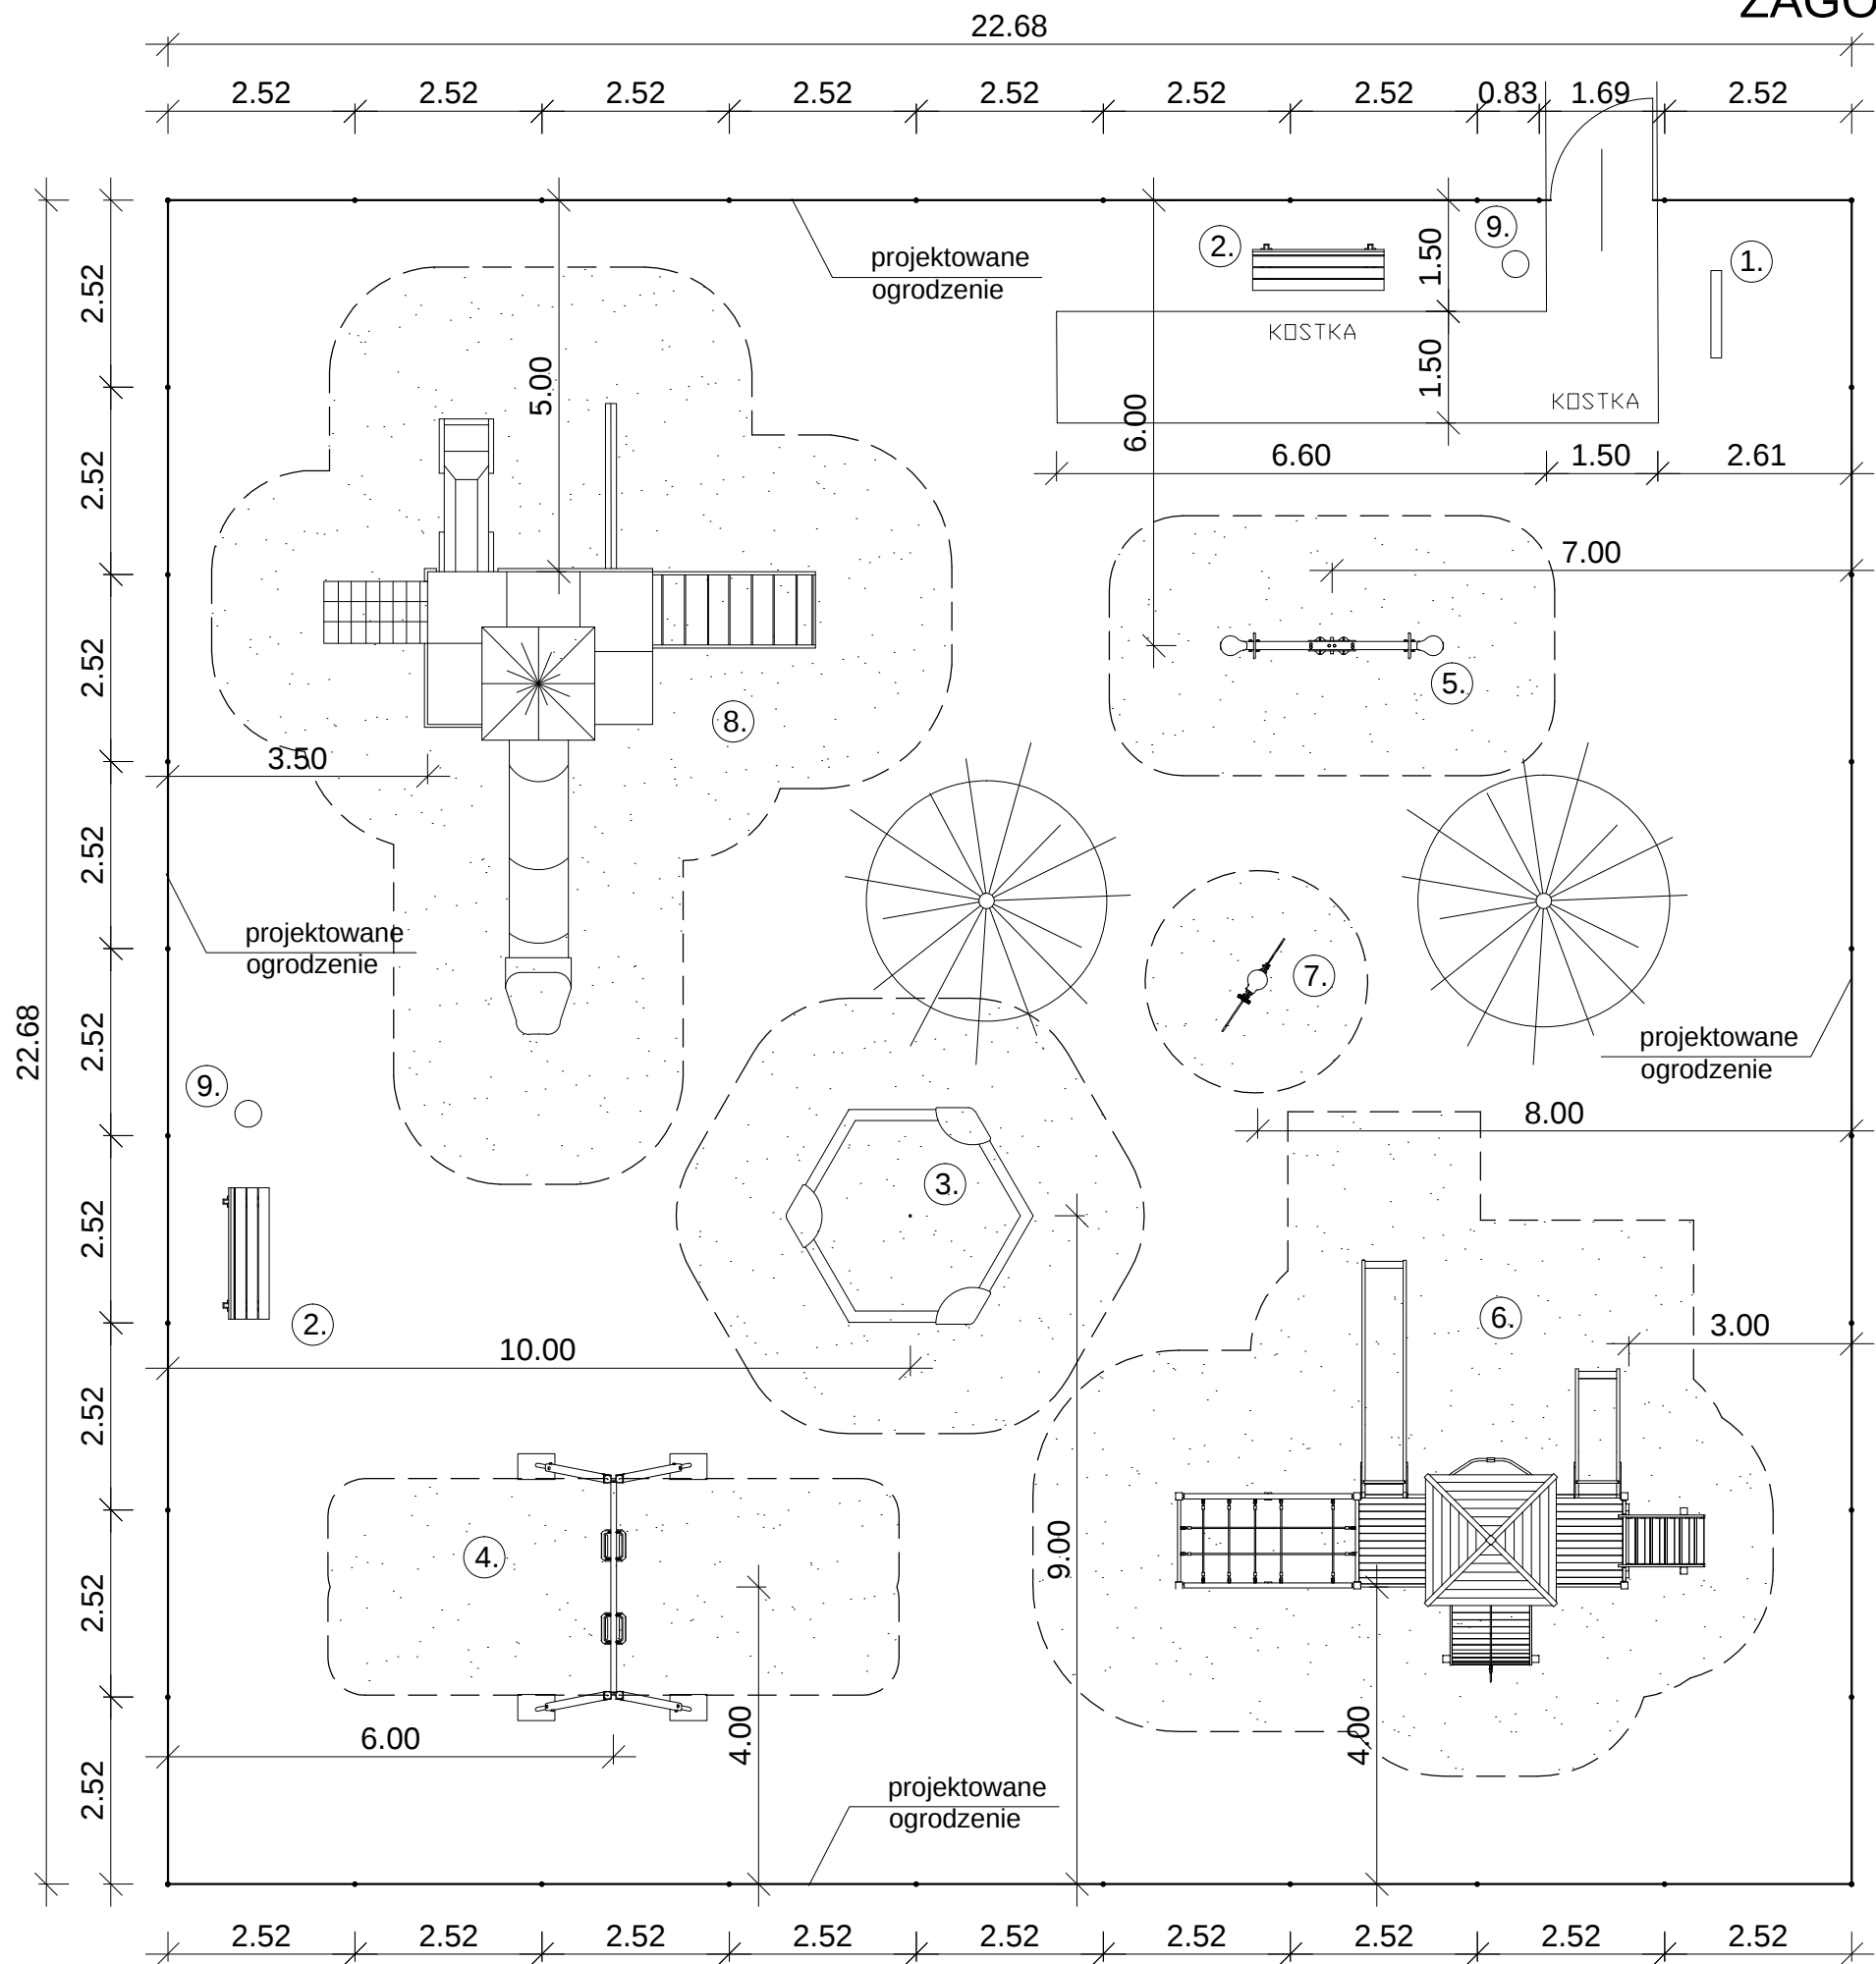

LEGENDA:

- 1. TABLICA INFORMACYJNA
- 2. ŁAWKA PARKOWA Z OPARCIEM
- 3. PIASKOWNICA
- 4. HUŚTAWKA GAŁCZUCHOWA PODWĘJNA
- 5. HUŚTAWKA WAGOWA SPRĘŻYNOWA
- 6. ZESTAW ZABAWOWY DLA DZIECI MŁODSZYCH
- 7. HUŚTAWKA SPRĘŻYNOWA "BUJAK"
- 8. ZESTAW ZABAWOWY DLA DZIECI STARSZYCH
- 9. KOSZ NA ŚMIECI

NAWIERZCHNIA PIASKOWA GR.MIN.20CM - 160m

NAWIERZCHNIA TRAWIASTA - 336m

KOSTKA NAWIERZCHNIA KOSTKA BETONOWA

STREFA BEZPIECZEŃSTWA DLA ELEMENTU

ISTNIEJĄCE DRZEWA IGLASTE

projekt PUH "PROJEKT" Agata Nowakowska, ul. Żeromskiego 31, 26-600 Radom tel/fax 048 340 46 46, www.n-projekt.com.pl, biuro@n-projekt.com.pl		
OBIEKT	Projekt placu zabaw we wsi Dębnówola, działka nr ewid. 39 (Obręb nr 0027-Otóż), jednostka ewidencyjna: 140607_5-Mogielnica	BRANŻA ARCH.
INWESTOR	GMINA MOGIELNICA UL. RYNEK 1, 05-640 MOGIELNICA	STADIUM PB
TREŚĆ OPRACOWANIA	ZAGOSPODAROWANIE PLACU ZABAW	DATA GRUDZIEŃ 2015
PROJEKTOWAŁ	mgr inż. arch. Marcin Nowakowski upr. nr MA/053/04 specjalność architektoniczna	SKALA 1:100
SPRAWDZIŁ		NR RYS. 3