


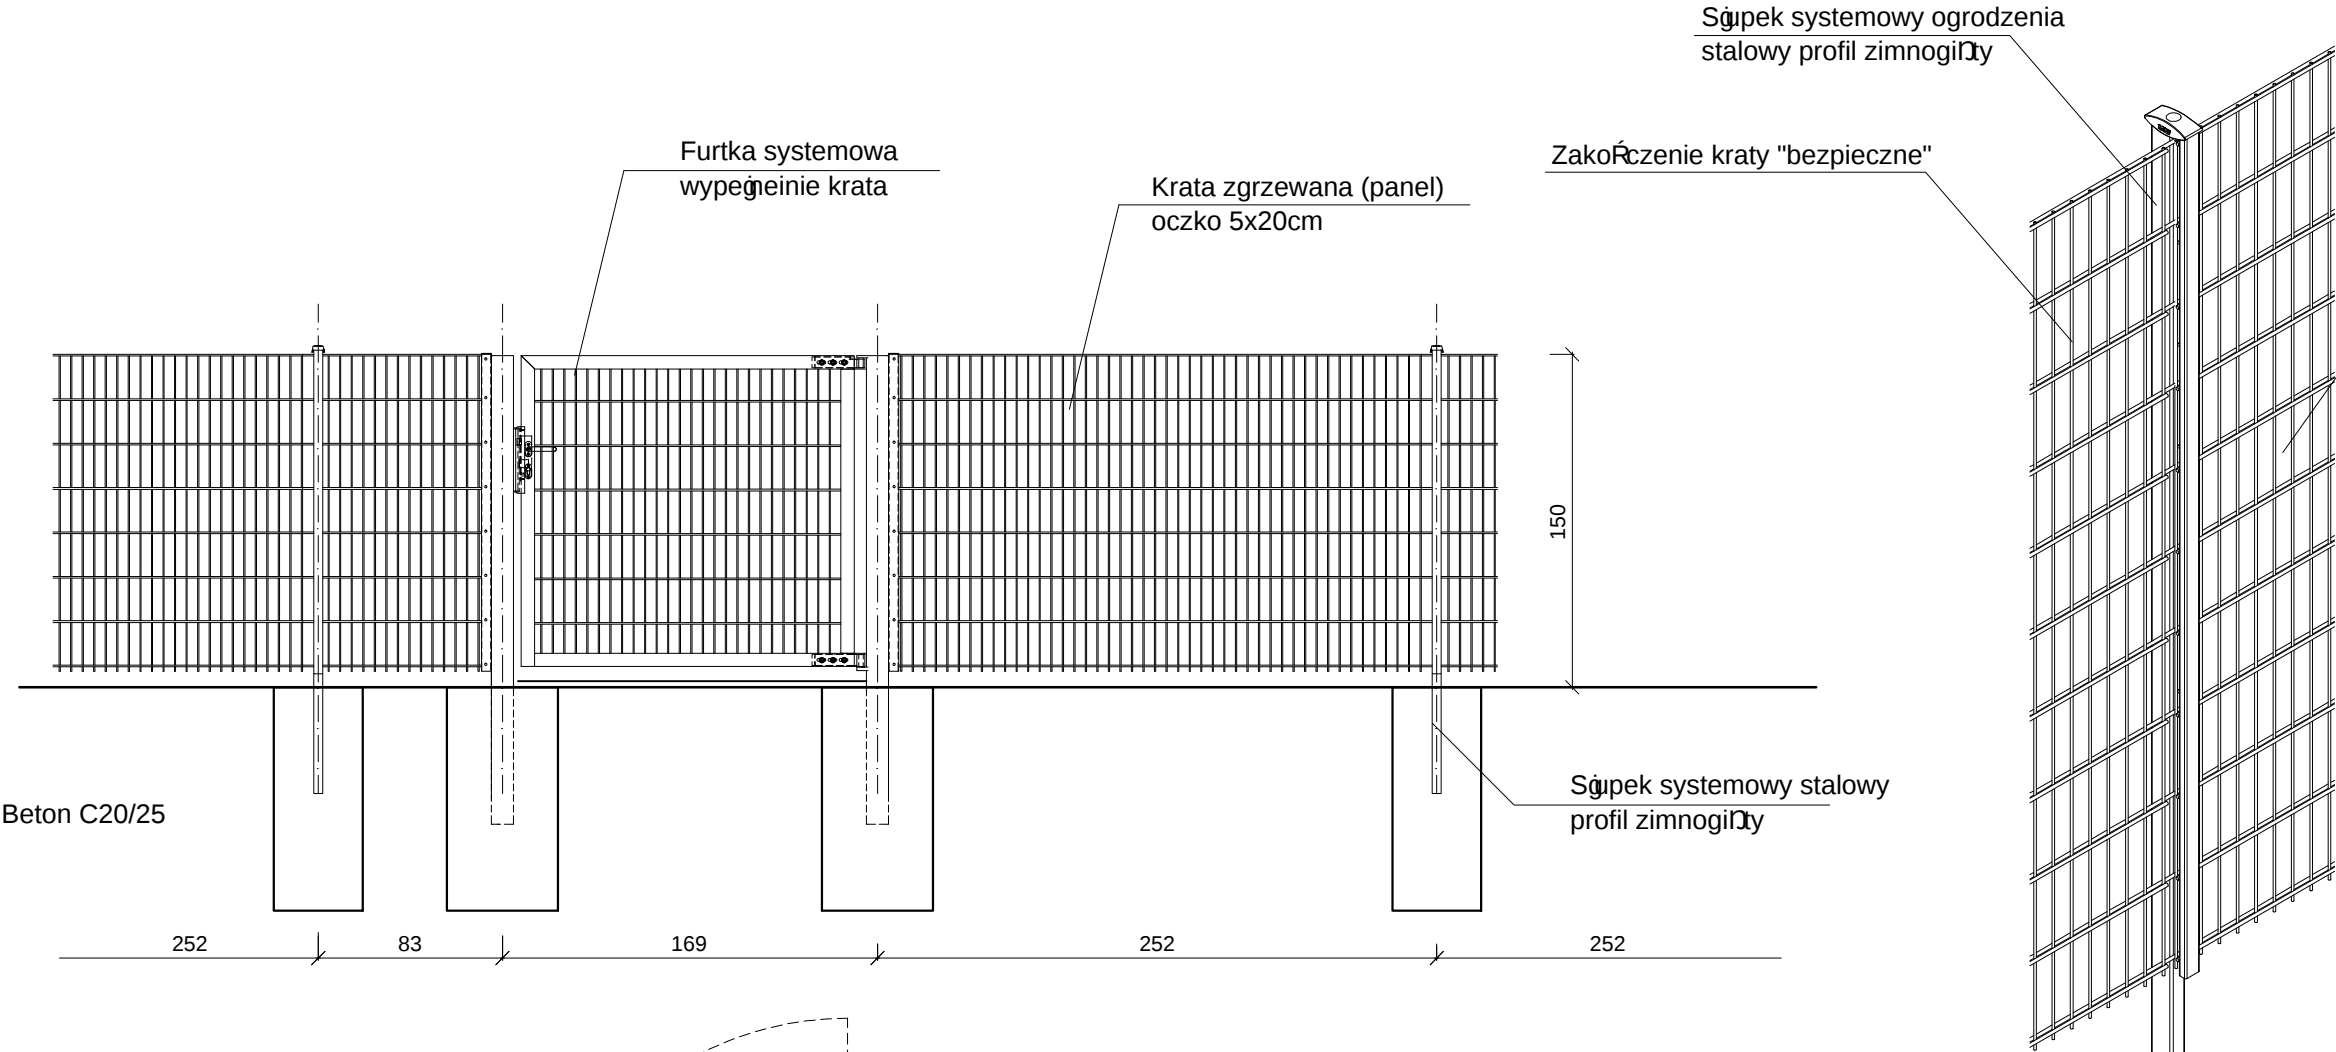

WSZYSTKIE STALOWE ELEMENTY OGRODZENIA CYNKOWANE OGNIOWO

projekt PUH "PROJEKT" Agata Nowakowska, ul. Żeromskiego 31, 26-600 Radom tel/fax 048 340 46 46, www.n-projekt.com.pl, biuro@n-projekt.com.pl		
OBIEKT	Projekt placu zabaw we wsi Dębnowola, działka nr ewid. 39 (Obręb nr 0027-Osągł), jednostka ewidencyjna: 140607_5-Mogielnica	BRANŻA ARCH.
INWESTOR	GMINA MOGIELNICA UL. RYNEK 1, 05-640 MOGIELNICA	STADIUM PB
TRESC OPRACOWANIA	OGRODZENIE, PRZESŁO TYPOWE	DATA GRUDZIEŃ 2015
PROJEKTOWAŁ	mgr inż. arch. Marcin Nowakowski upr. nr MA/053/04 specjalność architektoniczna	SKALA 1:25
SPRAWDZIŁ		NR RYS. 4