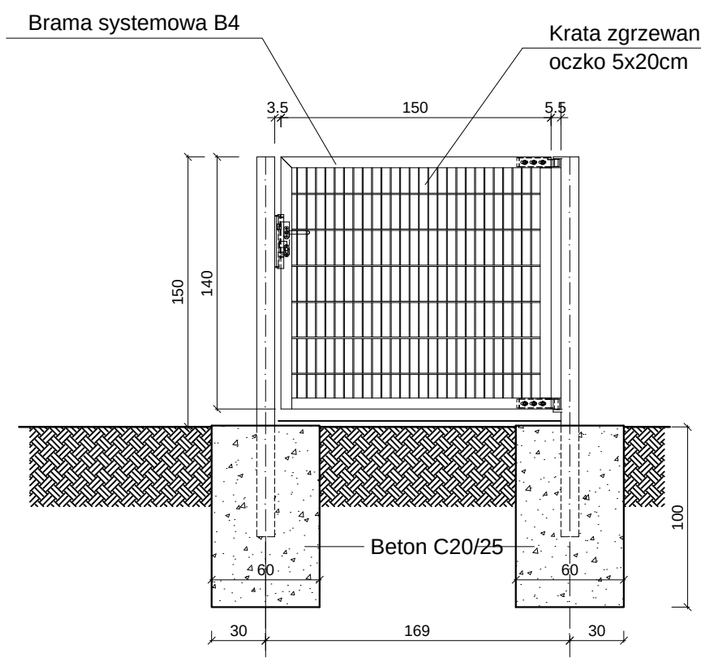


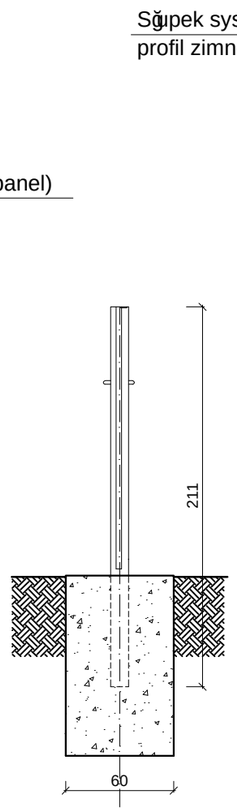


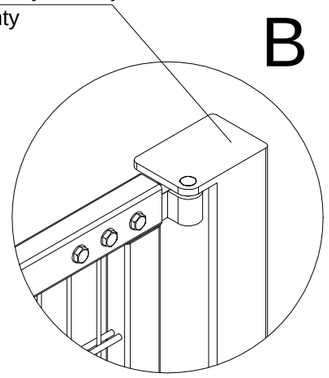


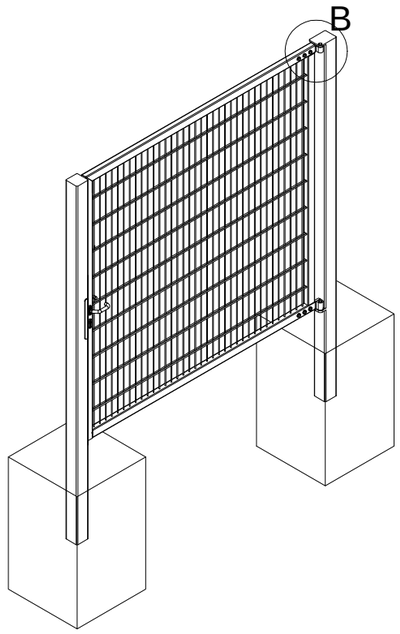


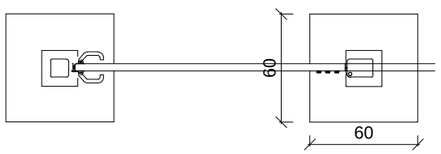


UWAGA:

WSZYSTKIE STALOWE ELEMENTY BRAM OGRODZENIA CYNKOWANE OGNIOWO

DOPUSZCZA SIŇ WYKONANIE WYPEŁNIENIA SKRZYDEŁ BRAM JAKO SPAWANEGO Z KSZTAŁTOWNIKÓW STALOWYCH

projekt
PUH "PROJEKT" Agata Nowakowska , ul. Żeromskiego 31, 26-600 Radom
tel/fax 048 340 46 46, www.n-projekt.com.pl, biuro@n-projekt.com.pl

| | | |
|---|---|---|
| OBIEKT | Projekt placu zabaw we wsi Dębnowola, działka nr ewid. 39 (Obręb nr 0027-Otałąż), jednostka ewidencyjna: 140607_5-Mogielnica) | BRANŻA ARCH. |
| INWESTOR | GMINA MOGIELNICA UL. RYNEK 1, 05-640 MOGIELNICA | STADIUM PB |
| TREŚĆ OPRACOWANIA | OGRODZENIE , FURTKA | DATA GRUDZIEŃ 2015 |
| PROJEKTOWAŁ | mgr inż. arch. Marcin Nowakowski upr. nr MA/053/04 specjalność architektoniczna | SKALA 1:25 |
| SPRAWDZIŁ | | NR RYS. 5 |