


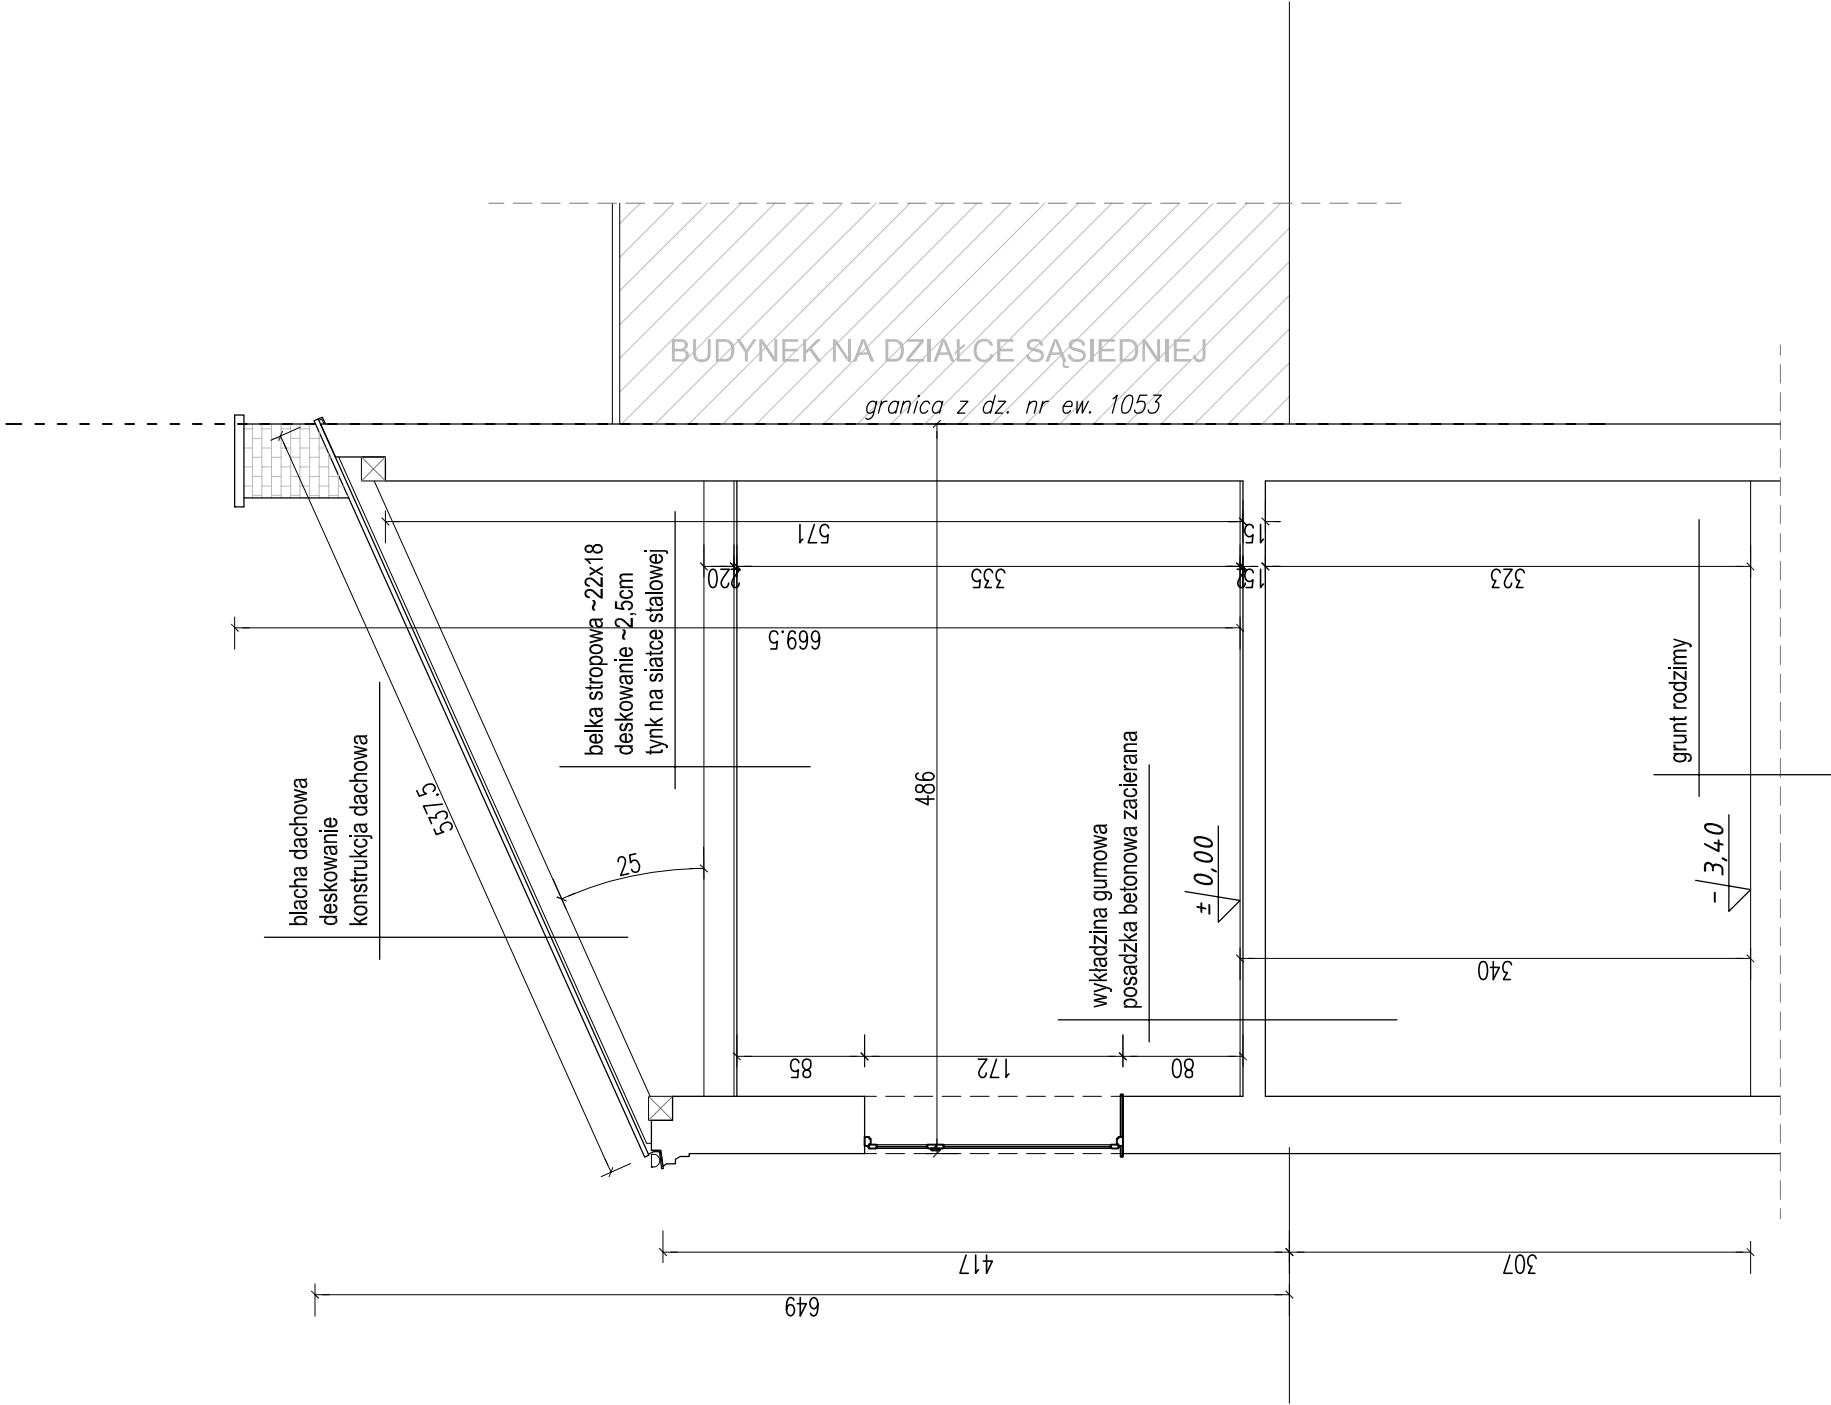

obiekt		ROZBIÓRKA DREWNIANEGO BUDYNKU MIESZKALNEGO I MUROWANEGO BUDYNKU GOSPODARCZEGO	
adres inwestycji		ul. Rynek 22, dz. nr ew. 1054, Obr. 0001 Mogielnica, powiat grojecki	
inwestor	jednostka projektowa		
Gmina Mogielnica ul. Plac Rynek 1 05-840 Mogielnica tel. (48) 66 35 149		 projekt PUH "PROJEKT" Agata Nowakowska ul. Żeromskiego 31 05-840 Mogielnica tel. (48) 66 35 46 www.projekt.com.pl biuro@projekt.com.pl	
STADIUM OPRACOWANIA		Projekt budowlano - wykonawczy	
BRANŻA		ARCHITEKTURA	
ZESPÓŁ PROJEKTOWY		Podpis	
linię nazwisko mgr inż. arch.		Numer uprawnień	
Marcin Nowakowski		nr ew. up. MA/053/04	
TREŚĆ OPRACOWANIA		BUDYNEK GOSPODARCZY - RZUT PRZYZIEMIA	
SKALA	1:50	DATA	09. 2015
NUMER RYSUNKU			15