


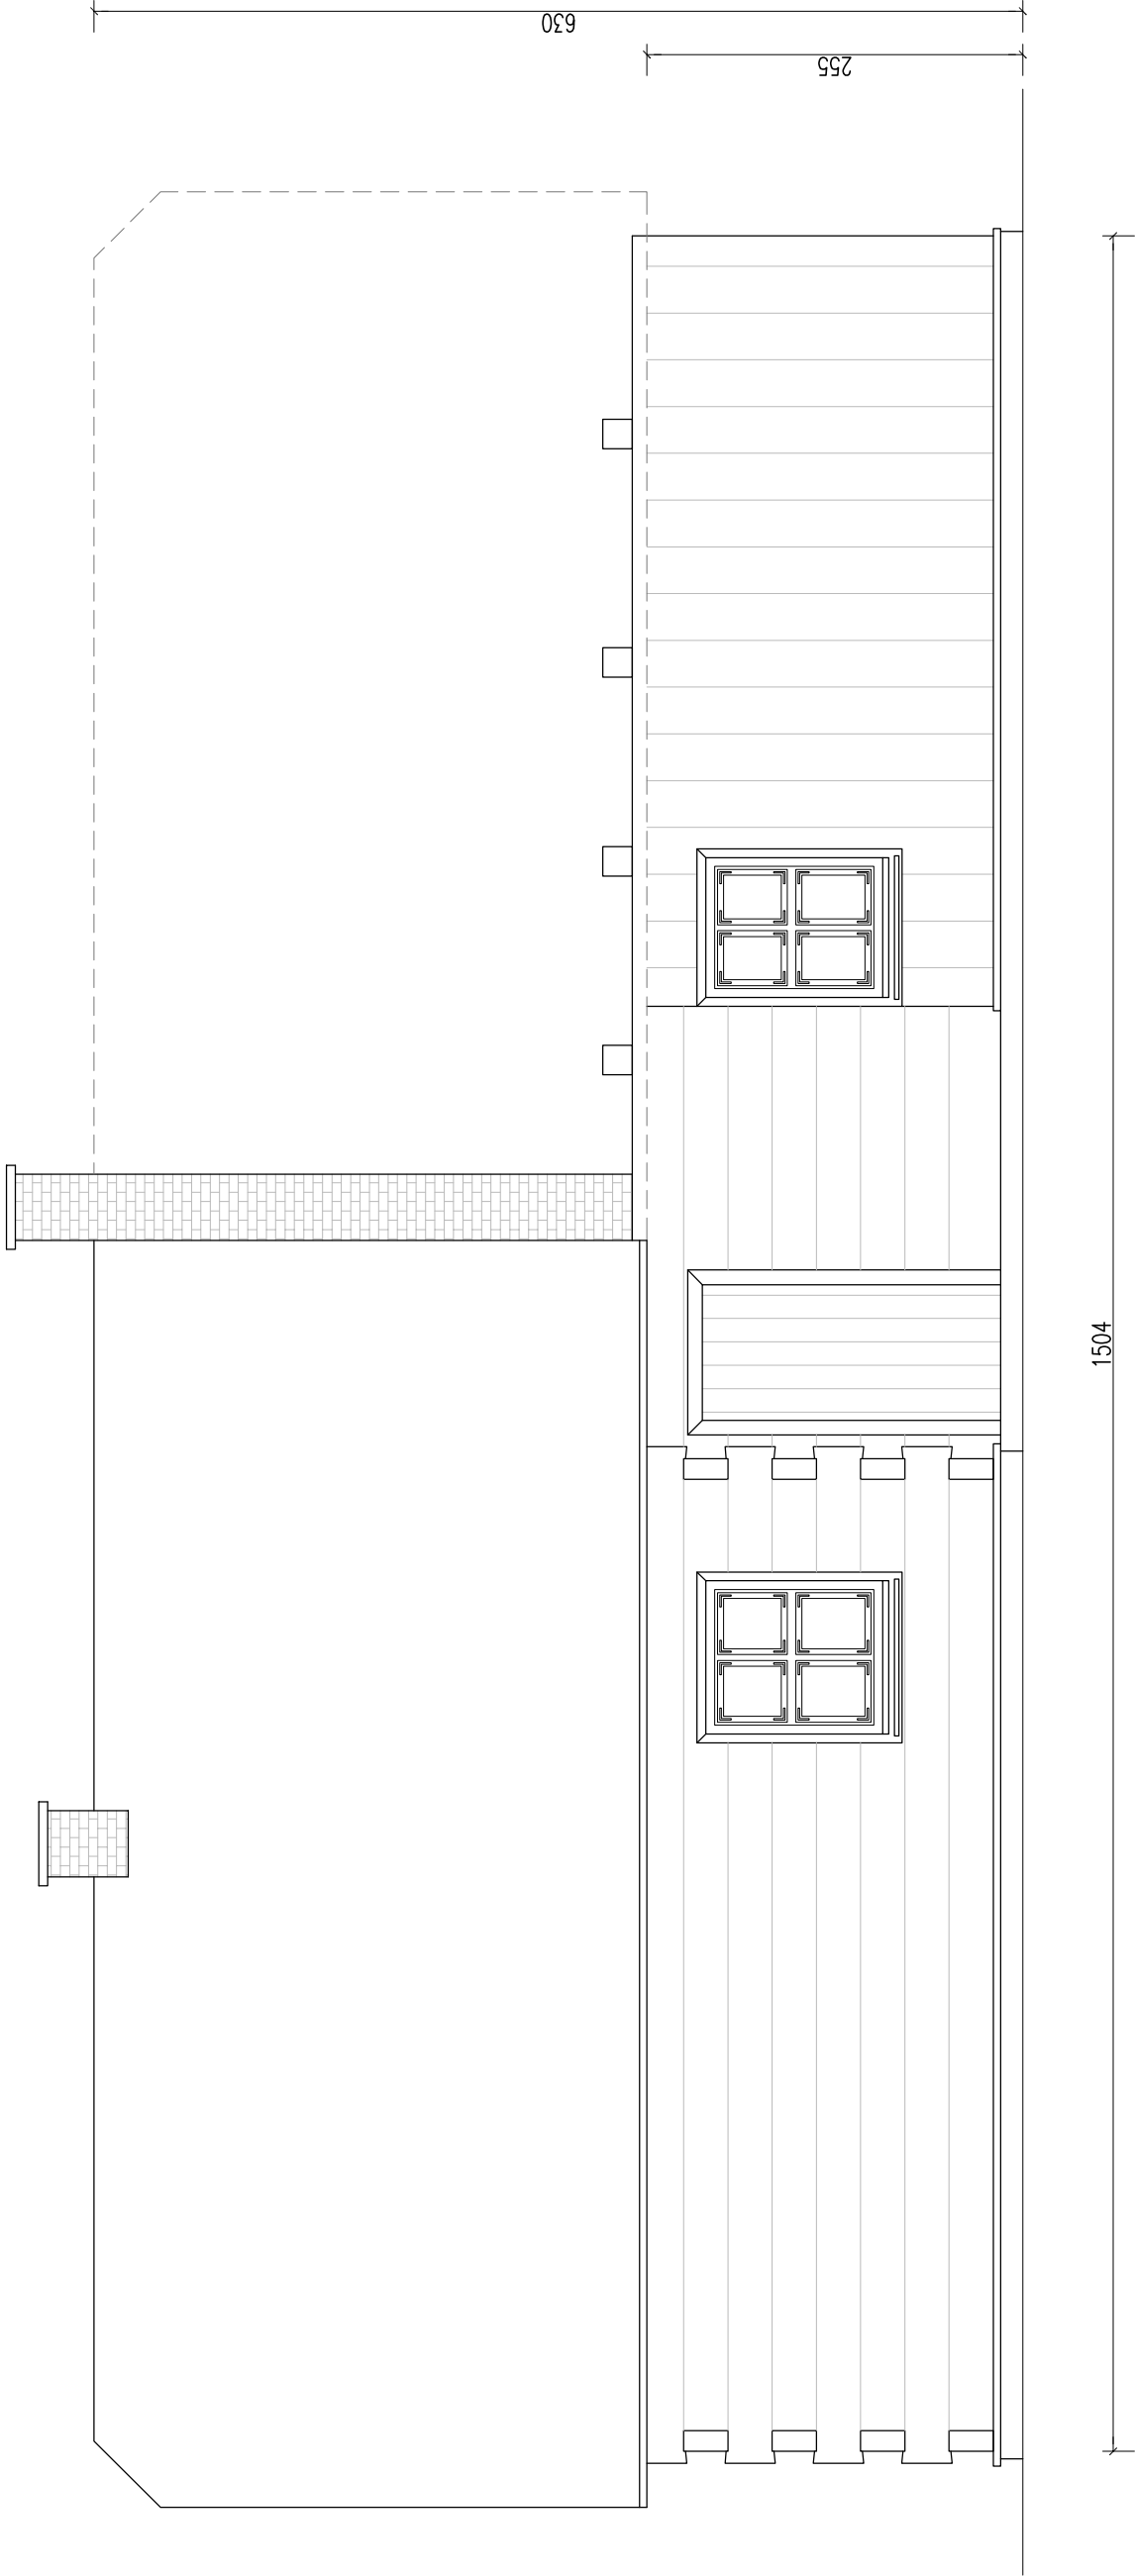

|                     |                                                                                  |   |
|---------------------|----------------------------------------------------------------------------------|---|
| obiekt              | ROZBIÓRKA DREWNIANEGO BUDYNKU MIESZKALNEGO I MUROWANEGO BUDYNKU GOSPODARCZEGO    |   |
|                     | adres inwestycji                                                                 | ul. Rynek 22, dz. nr ew. 1054<br>Obr. 0001 Mogielnica, powiat grojecki                                                                                              |
| inwestor            | jednostka projektowa                                                             |   |
|                     | Gmina Mogielnica<br>ul. Plac Rynek 1<br>05-640 Mogielnica<br>tel. (48) 86 35 149 | <b>projekt</b><br>PUH "PROJEKT"<br>Agata Nowakowska<br>ul. Żurawskiego 21<br>26-600 Rzeszów<br>tel. (48) 349 46 46<br>biuro@projekt.com.pl<br>akurat@projekt.com.pl |
| STADIUM OPRACOWANIA |                                                                                  |   |
| BRANŻA              |                                                                                  |   |
| ZESPÓŁ PROJEKTOWY   |                                                                                  |   |
| Imię i nazwisko     |                                                                                  | Numer uprawnień   |
| Inżynier arch.      |                                                                                  | Podpis   |
| Marcin Nowakowski   |                                                                                  | nr ew. up. MA/053/04   |
| TREŚĆ OPRACOWANIA   |                                                                                  |   |
|                     | BUDYNEK MIESZKALNY - ELEWACJA POŁUDNIOWA                                         |   |
| SKALA               | 1:50                                                                             | DATA   |
|                     |                                                                                  | 09. 2015   |
|                     |                                                                                  | NUMER RYSUNKU   |
|                     |                                                                                  | 5   |