


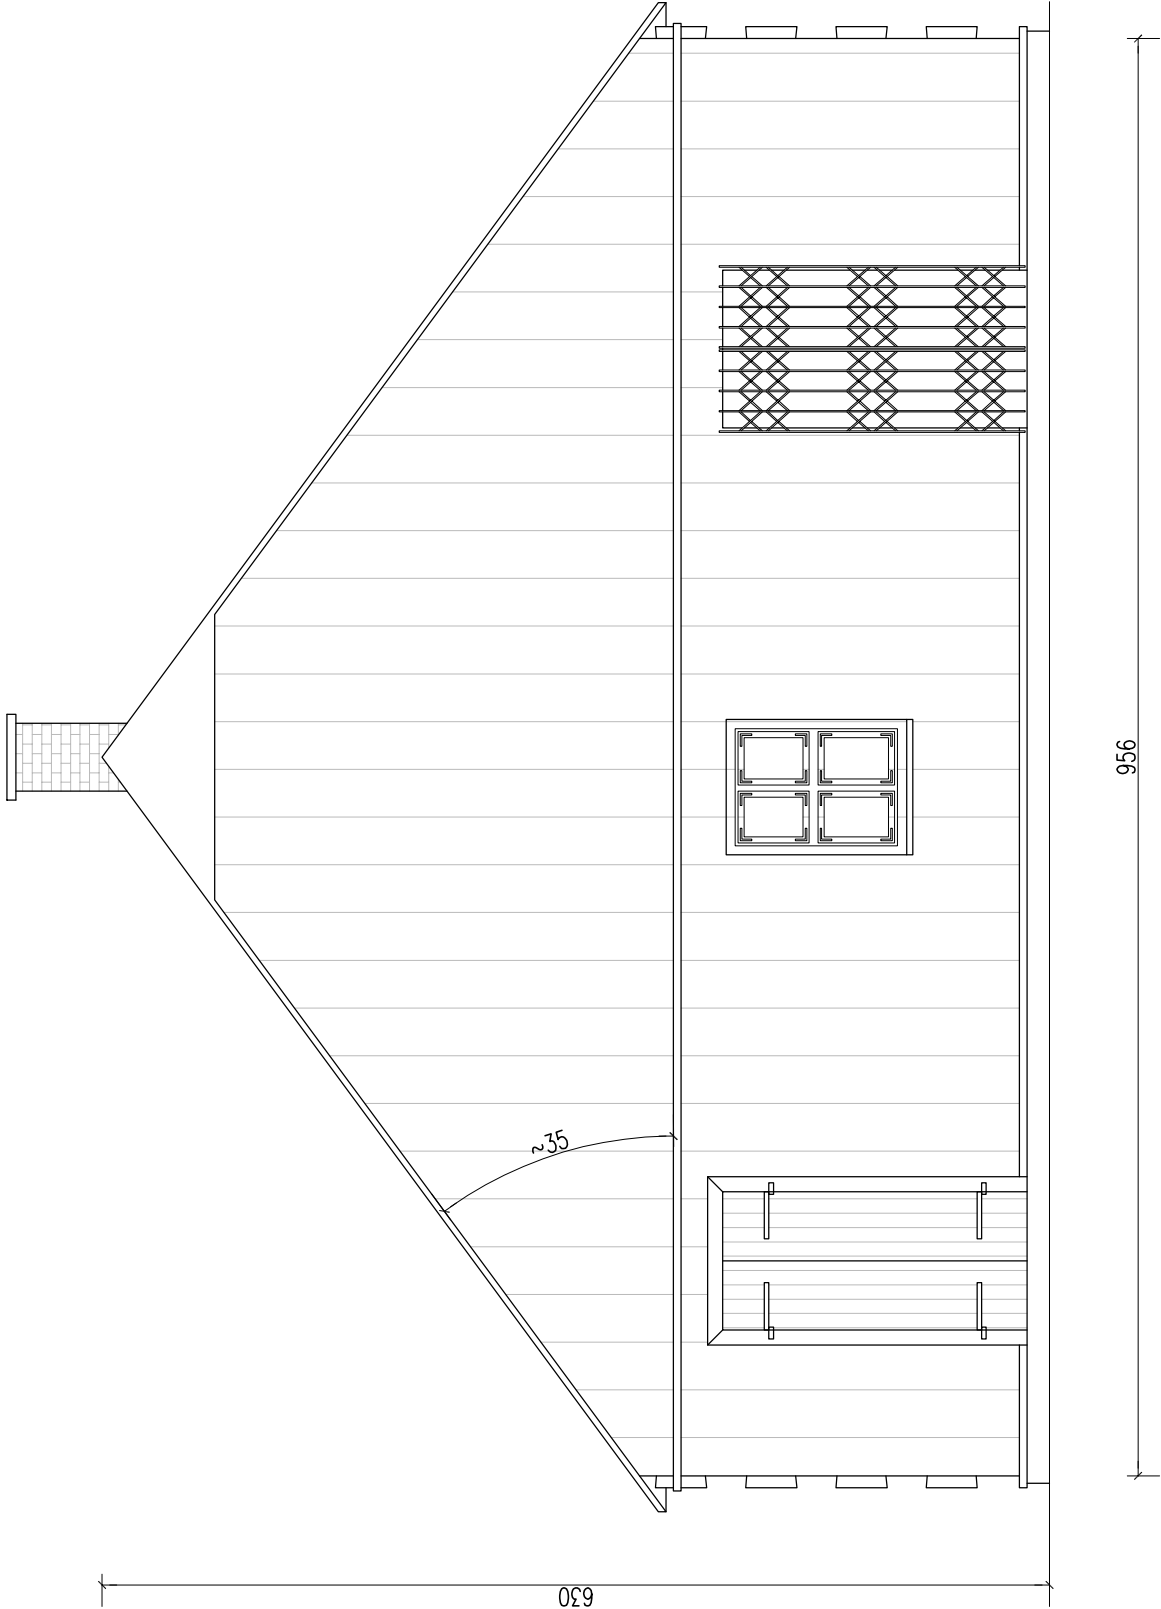

obiekt	ROZBIÓRKA DREWNIANEGO BUDYNKU MIESZKALNEGO I MUROWANEGO BUDYNKU GOSPODARCZEGO		
	adres inwestycji	ul. Rynek 22, dz. nr ew. 1054, Obr. 0001 Mogielnica, powiat grojecki	
inwestor	jednostka projektowa		
Gmina Mogielnica ul. Plac Rynek 1 05-640 Mogielnica tel. (48) 66 35 149		 projekt PUH "PROJEKT" Agata Nowakowska ul. Żeromskiego 31 05-640 Mogielnica tel. (48) 66 35 149 www.projektowca.pl biuro@projektowca.pl	
STADIUM OPRACOWANIA		Projekt budowlano - wykonawczy	
BRANŻA		ARCHITEKTURA	
ZESPÓŁ PROJEKTOWY		Projekt	
Inicjator i realizator		Numer uprawnień	
mgr inż. arch. Marcin Nowakowski		nr ew. up. MA/053/04	
TREŚĆ OPRACOWANIA		BUDYNEK MIESZKALNY - ELEWACJA ZACHODNIA	
SKALA	1:50	DATA	09. 2015
NUMER RYSUNKU			8