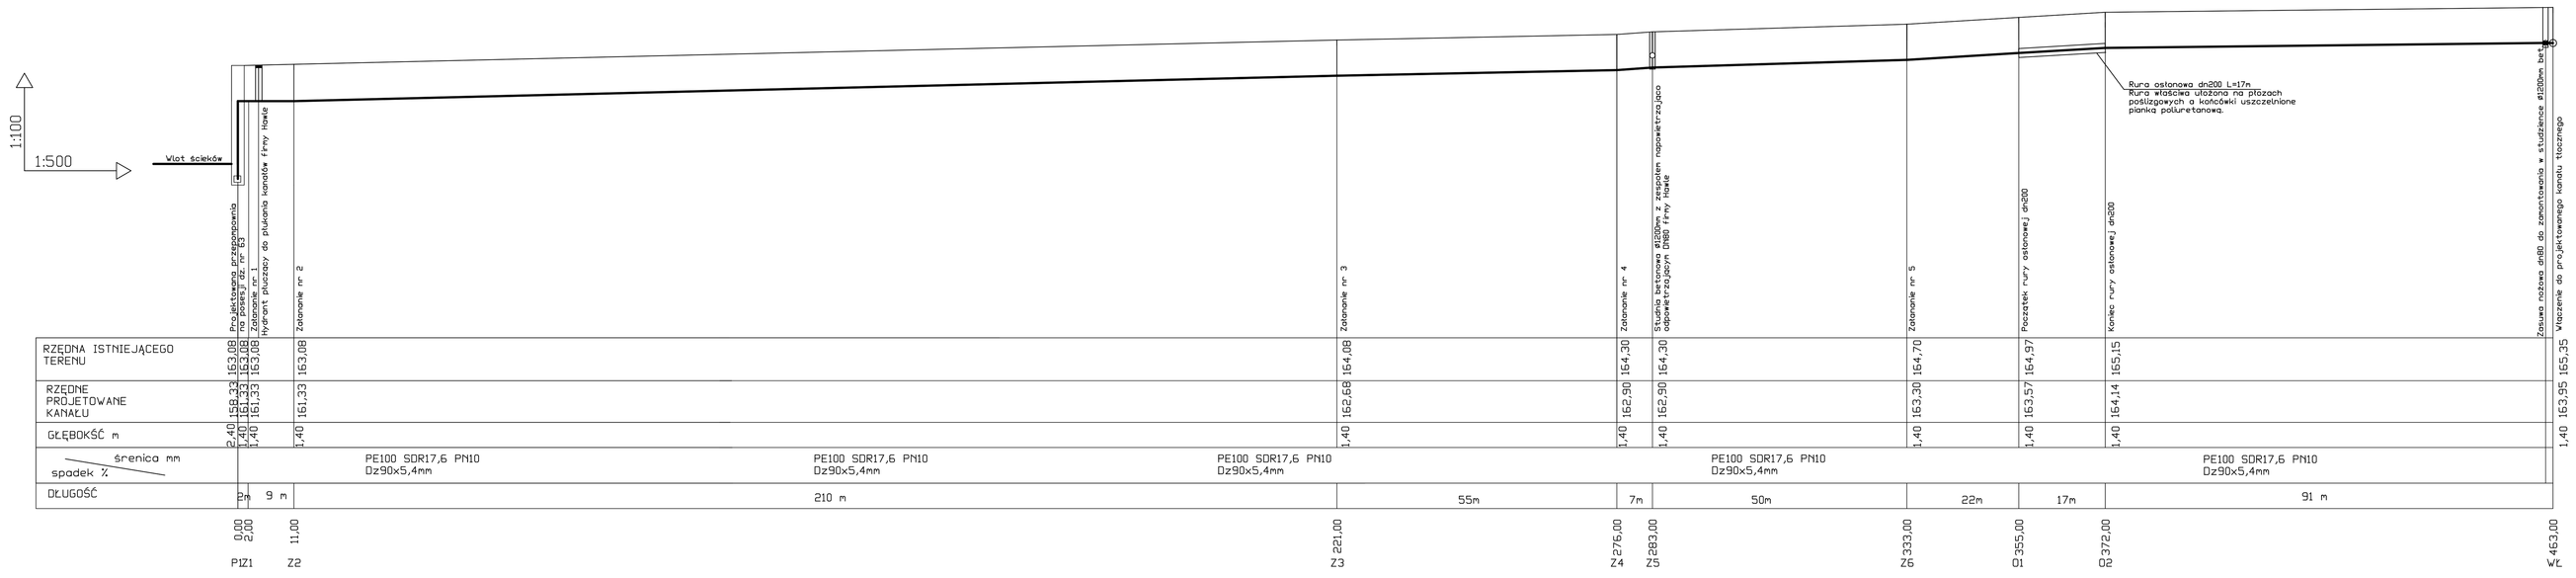

	Rz.istniejąca przykanika	Rz.projekt. przykanika	Zalewanie nr 1	Rzędna wlotu do pionka kanalizacji Fi=y nowe	Zalewanie nr 2	Zalewanie nr 3	Zalewanie nr 4	Studnia betonowa Ø1000m z włazem rapsowo-trzyjącym odpowietrzającym DN80 Fi=y nowe	Zalewanie nr 5	Początek rury osłonowej dn200	Koniec rury osłonowej dn200	Zasuwa nożowa dn80 do zasuwkowania z studzience dn1000m. bo	Włączenie do projektowanego kanału tłocznego
RZĘDNA ISTNIEJĄCEGO TERENU	163,08	163,08	163,08	163,08	163,08	164,08	164,30	164,30	164,70	164,97	165,15		165,35
RZĘDNE PROJETOWANE KANAŁU	162,93	162,93	161,33	161,33	161,33	162,68	162,90	162,90	163,30	163,57	164,14		163,95
GŁĘBOKŚĆ m	2,40	2,40	1,40	1,40	1,40	1,40	1,40	1,40	1,40	1,40	1,40		1,40
średnica mm / spadek %			PE100 SDR17,6 PN10 Dz90x5,4mm			PE100 SDR17,6 PN10 Dz90x5,4mm	PE100 SDR17,6 PN10 Dz90x5,4mm	PE100 SDR17,6 PN10 Dz90x5,4mm				PE100 SDR17,6 PN10 Dz90x5,4mm	
DŁUGOŚĆ	9m	9 m	210 m			55m	7m	50m	22m	17m	91 m		
	0,00 / 2,00	11,00				221,00	276,00	283,00	333,00	355,00	372,00		463,00
	P1Z1	Z2				Z3	Z4	Z5	Z6	Z7	Z8		Z9

Jednostka projektowa:
ZALEWSKI
USŁUGI PROJEKTOWE I NADZORY F. ZALEWSKI s.c.
ul.Kard.Stefana Wyszyńskiego 1/1 m.17
Andrzej: +48 694 181 281
biuro@zalewski-inwestycje.com

INWESTOR: Urząd Gminy i Miasta Mogielnica
05-640 Mogielnica, ul. Rynek 1

OBIEKT: Izabelli i Gdyki
05-640 Mogielnica, dz. wg wykazu

TREŚĆ RYSUNKU: Przekrój kanalizacji tłocznej

	IMIĘ I NAZWISKO	PODPIS	BRANŻA	SANITARNA
PROJEKTANT	Tadeusz Zalewski nr upr. GP-IB-7342/38/91		data	UPRC 2012
			SKALA	1:100/500
SPRAWDZIŁ	mgr inż. Przemysław Zalewski nr upr. MAZ/0247/POOS/11		RYS. NR	8