


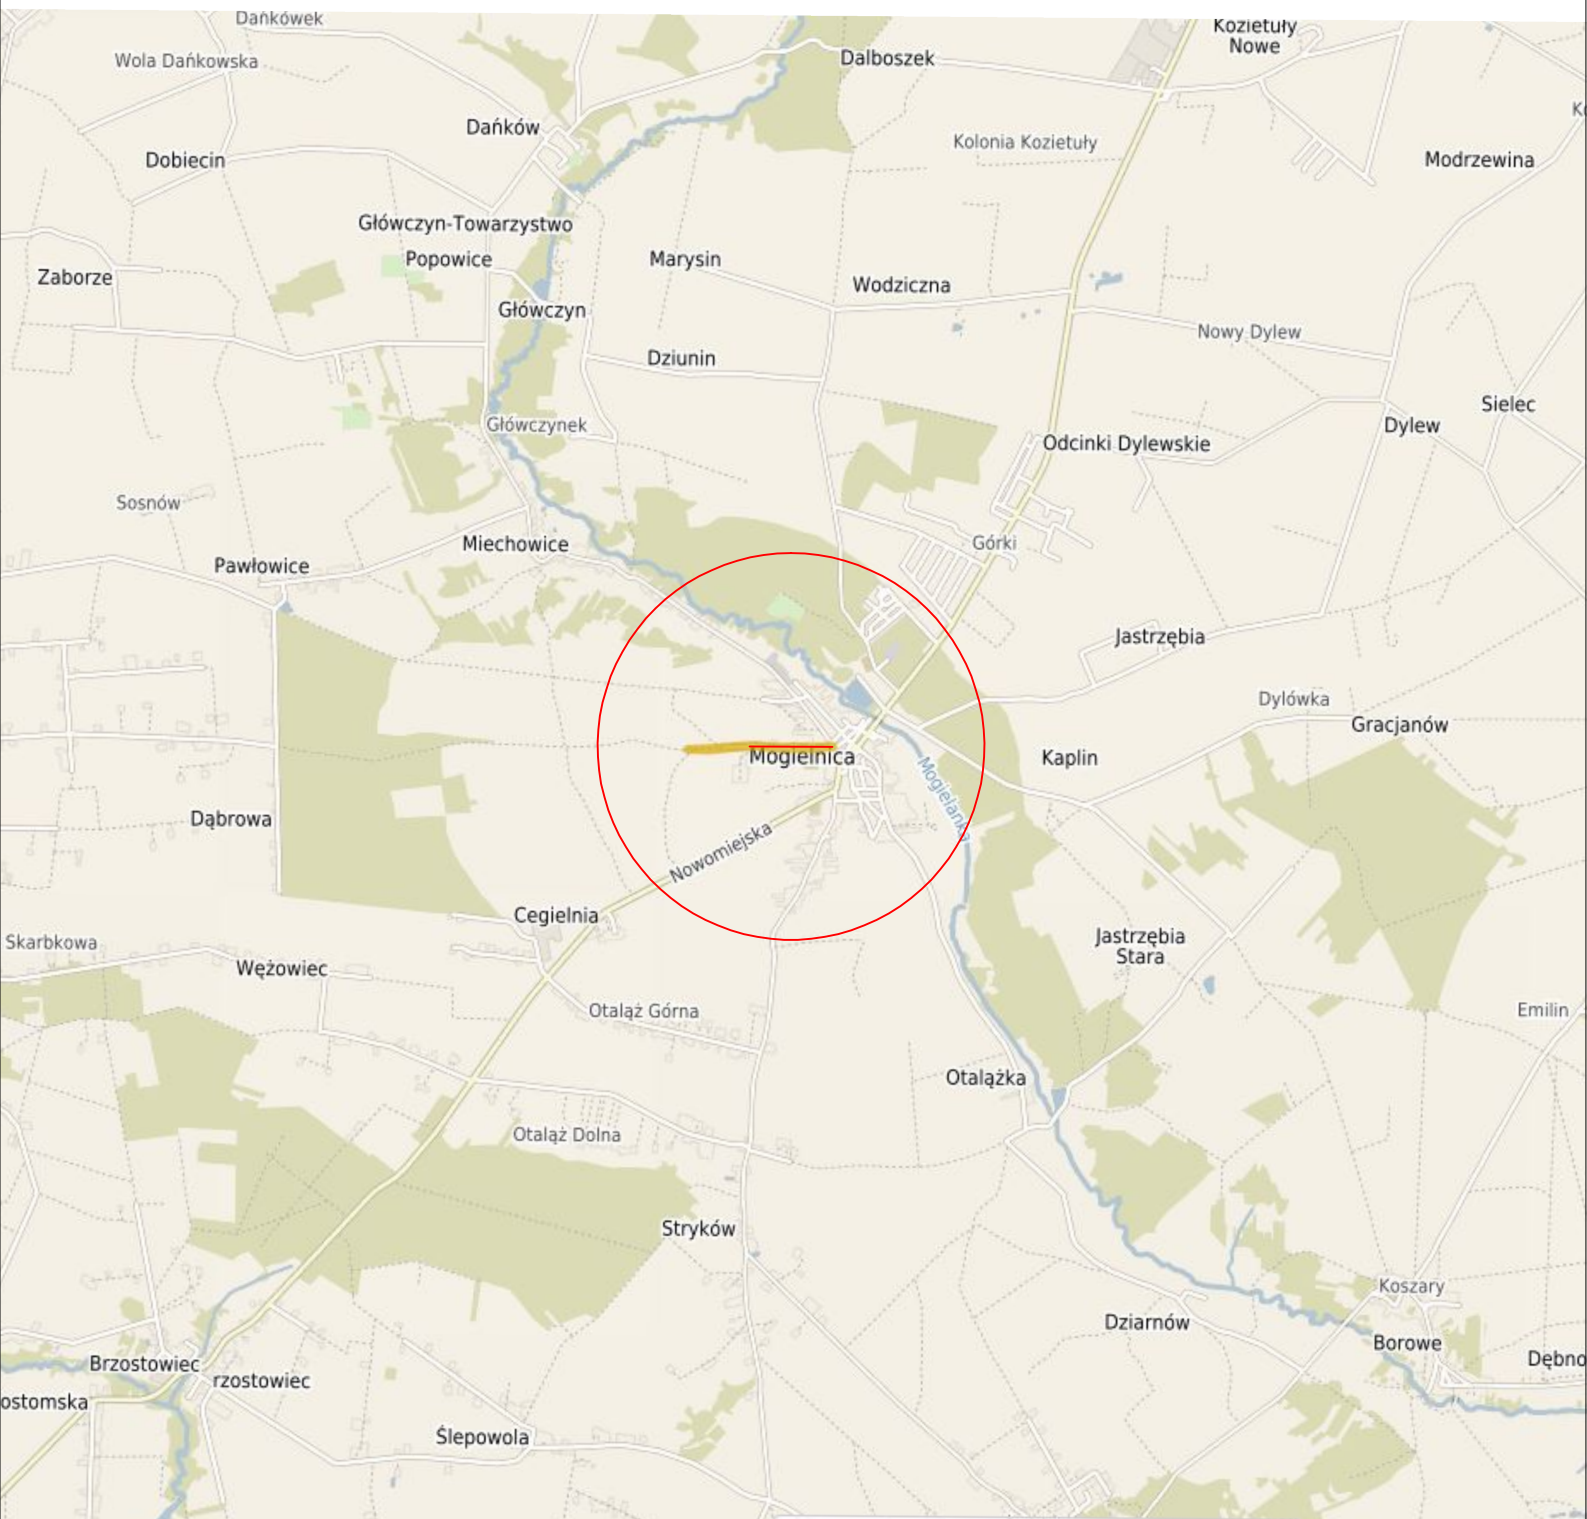

— lokalizacja inwestycji

JEDNOSTKA PROJEKTOWA



BIURO INŻYNIERSKIE
Łukasz Widański

ul. Truskawkowa 5, Szczesna, 05-600 Grójec
tel. 512 425 611, email: biuroinzynierskie@op.pl
www.bilw.pl

NAZWA OBIEKTU BUDOWLANEGO

Przebudowa drogi gminnej - ul. Stegny w Mogielnicy

INWESTOR

Burmistrz Mogielnicy
ul. Rynek 1, 05-640 Mogielnica

BRANŻA

Drogowa

FAZA PROJEKTU

Materiały do zgłoszenia robót

TYTUŁ RYSUNKU

Orientacja

DATA

03.2020

SKALA

1:15000

ARKUSZ

1/1

NUMER RYSUNKU

D-01