


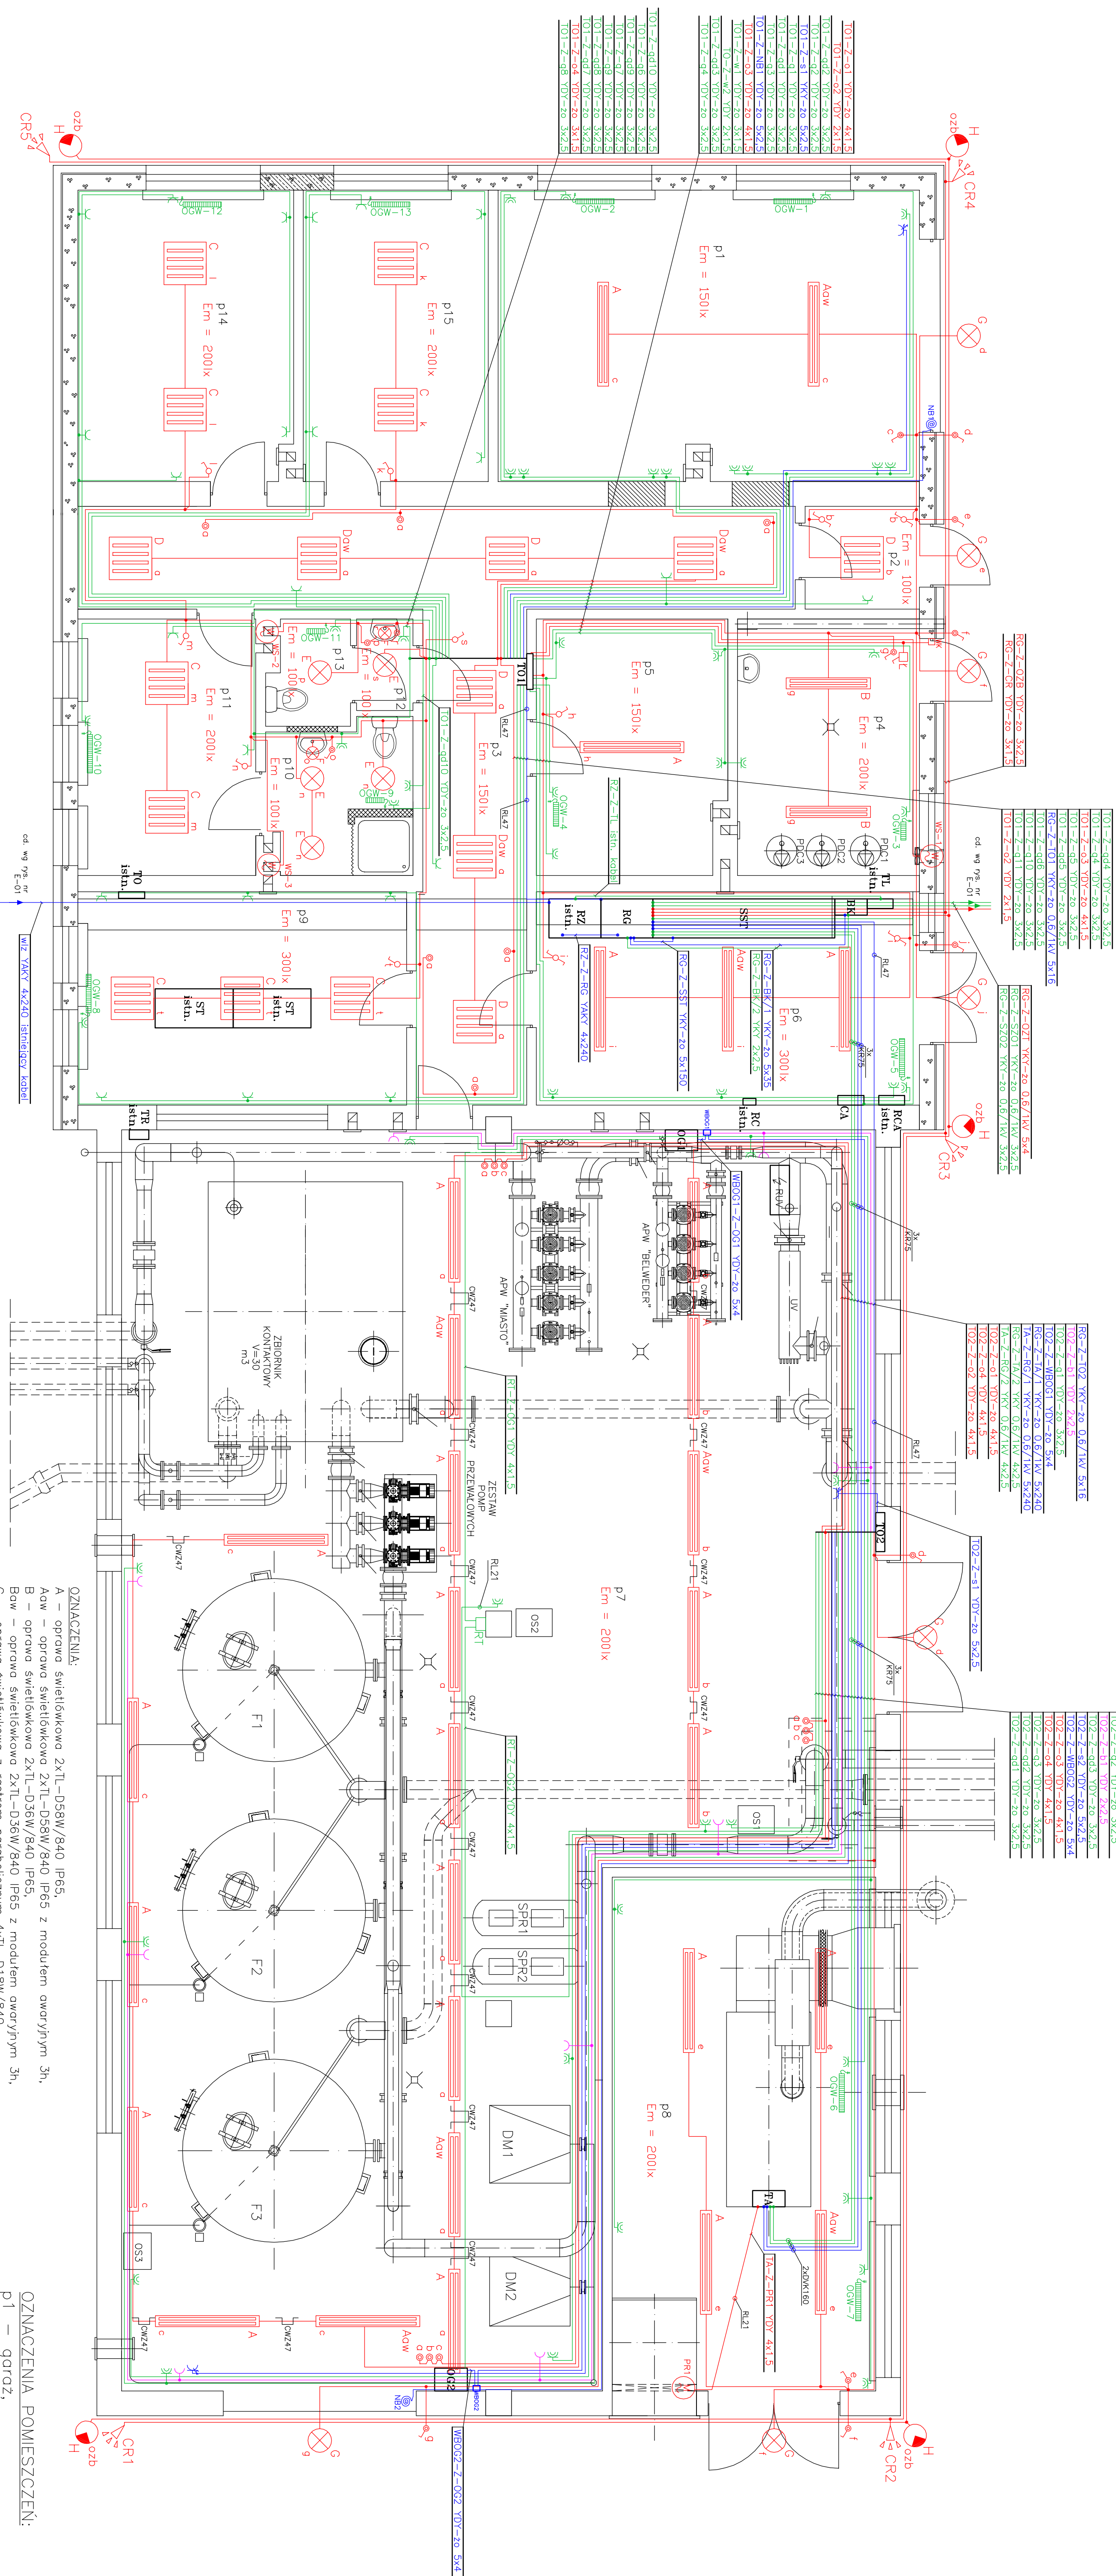

oznaczenia - pomieszczeń:

- p1 – garaż,
- p2 – wiatrołap,
- p3 – korytarz,
- p4 – chlorownia,
- p5 – magazyn,
- p6 – rozdziałnia,
- p7 – pomieszczenie technologiczne,
- p8 – pom. agregatu,
- p9 – pom. pomocnicze,
- p10 – umywalka z WC,
- p11 – szatnia,
- p12 – Umywalka,
- p13 – WC,
- p14 – pom. socjalne 2,
- p15 – pom. socjalne 1.

UKŁAD SIECI TN-S

[illegible]

UWAGI:

1. Wszystkie instalacje elektryczne wewnętrzne należy wykonać przewodem YDY oraz YDY –z w rurach ochronnych p.t., natomiast przewody zostały podane na planie instalacji.
2. Instalacje poręcz ogniwych w hali fitted należy prowadzić na wysokości 3,5m, a w części socjalnej budynku SUW na wysokości 2,7m.
3. Przekrój przewodu podano na schematach ideowych poszczególnych rozdzielni.
4. Rury ochronne pod posadzką należy ułożyć w trakcie robót budowlanych.
5. Oprawy oświetleniowe ozn. "A" w hali fitted należy zmontować do ceowników wzmacniaczo CW2 na wysokości 4,0m.
6. Oprawy oświetleniowe "A" za filitami należy zmontować do sufitu poprzez przykręcenie.
7. Oprawy oświetleniowe w części socjalnej SUW oraz w pomieszczeniu agregatu należy montować do sufitu poprzez przykręcenie.
8. Osprzęt w instalacji za wtyłkami pomieszczeń suchych należy zastosować szczelny.
9. Grzałki w instalacji za wtyłkami montować na wysokości 1,2m.
10. Oprawy oznaczone dodatkowo jako "aw" należy wyposażyć w moduł oświetlenia awaryjnego.
11. Kable z rozdzielni głównej do agregatu produktowego oraz do rozdzielni T01 i T02 należy układać w rurach ochronnych nad posadzką.
12. W celu zasilania słownika czepnego należy ułożyć przewód YDY-2x6x1,5 pomiędzy TA a słownikiem. Podłączając słownik w tablicy TA oraz jego uruchomienie wykona serwis agregatu produktowego, podczas pierwszego włączenia agregatu.
13. Przewód z rozdzielni TA do napełni przepływnicy wielopłaszczyznowej P11 w pom. agregatu należy ułożyć pod posadzką w rurze ochronnej RL.
14. Projektowaną rozdzielnicę RG należy postawić na istniejącym kanale kablowym.
15. Gniazda wykłowe w pom. agregatu, w gwaru oraz w pomieszczeniu rozdzielni należy montować na wysokości 1,0m p.t.
16. Gniazda wykłowe przy umywalkach należy montować na wysokości 1,2m p.t.
17. Gniazda wykłowe podgrzewacza wody w pom. p10 należy zmontować na wysokości 2,0m.
18. Gniazda wykłowe w pomieszczeniach socjalnych oraz gniazda ogrzewczy powietrza należy zmontować na wysokości 0,4m p.t.
19. Rozdzielnice T01, T02 należy montować jako p.t.
20. Instalację tablicę oświetleniową T0 oraz oraz szafę sterowniczą ST w pomieszczeniu p9 należy zdemontować.

ZNACZENIA:

- A – oprawa świetłokowa 2xTL-D58W/840 IP65,
- Aw – oprawa świetłokowa 2xTL-D58W/840 IP65 z modułem awaryjnym 3h,
- B – oprawa świetłokowa 2xTL-D36W/840 IP65,
- Bow – oprawa świetłokowa z rożtem paraboliżycznym 4xTL-D18W/840,
- C – oprawa świetłokowa z rożtem paraboliżycznym 4xTL-D18W/840,
- Cow – oprawa świetłokowa z rożtem paraboliżycznym 4xTL-D18W/840 z modułem awaryjnym 3h,
- D – oprawa świetłokowa z płytą z miedzianego pleksiglasu 4xTL-D18W/840,
- Dow – oprawa świetłokowa z płytą z miedzianego pleksiglasu 4xTL-D18W/840 z modułem awaryjnym 3h,
- E – oprawa świetłokowa 35W IP54,
- F – oprawa świetłokowa 10W IP54,
- G – oprawa świetłokowa 10W IP65,
- H – projektor reflektolodogony 250W IP65 szeroki rozsył,
- CRX – czujnik ruchu IP65,
- RG – rozdzielnica główna,
- SST – rozdzielnica zasilającego-stierownicza układu technologicznego,
- ST – isniejąca szafa sterownicza w pom. p9, do likwidacji,
- T0 – isniejąca tablica potrzeb ogólnych w pom. p9, do likwidacji,
- T01 – tablica potrzeb ogólnych części socjolej,
- T02 – tablica potrzeb ogólnych hall fitrow,
- TR – isniejąca szafa transformatorowa 230V/24V, do likwidacji,
- TA – tablica ogregatu prządolawczego z układem automatyki SZR dostarczona w komplecie wraz z ogregatem,
- BK – agregat,
- CK – centrala diarmowa,
- CA – centrala diarmowa,
- RCA – isniejąca skrzyżka rodolowego systemu powiadomiania,
- RC – isniejąca moduł rodowy czujnik bezprzewodowy,
- WS-1 – wentylator scienny 230V 15W wg projektu wentylacji,
- WS-2 – wentylator scienny 230V 15W wg projektu wentylacji,
- OGW-3.9.11 – ogzewcz wężrowy Pn=530W P24 Un=230V,
- OGW-4 – ogzewcz wężrowy Pn=750W P24 Un=230V,
- OGW-1.12.10 – ogzewcz wężrowy Pn=1000W P24 Un=230V,
- OGW-3.6.7.6.12.13 – ogzewcz wężrowy Pn=1500W P24 Un=230V,
- OG1 – ogzewcz o mocy Pn=400W P24 Un=230V,
- OG2 – ogzewcz o mocy Pn=9000W Un=400V wg projektu ogzewno,
- RT – regulator temperatury dostarczony wraz z oporodami grzewczymi-wentylacyjnymi,
- WB001, WB002 – wyłcznik krzyżowy nagzewcza 40A 4P w obwodzie IP54,
- L – gaznik krzyżowy wentylatora w chorowni IP 10A w obwodzie IP44,
- OS1, OS2, OS3 – kondensacyjny osuszacz powietrza o mocy 840W wg projektu technologicznego,

[illegible]