


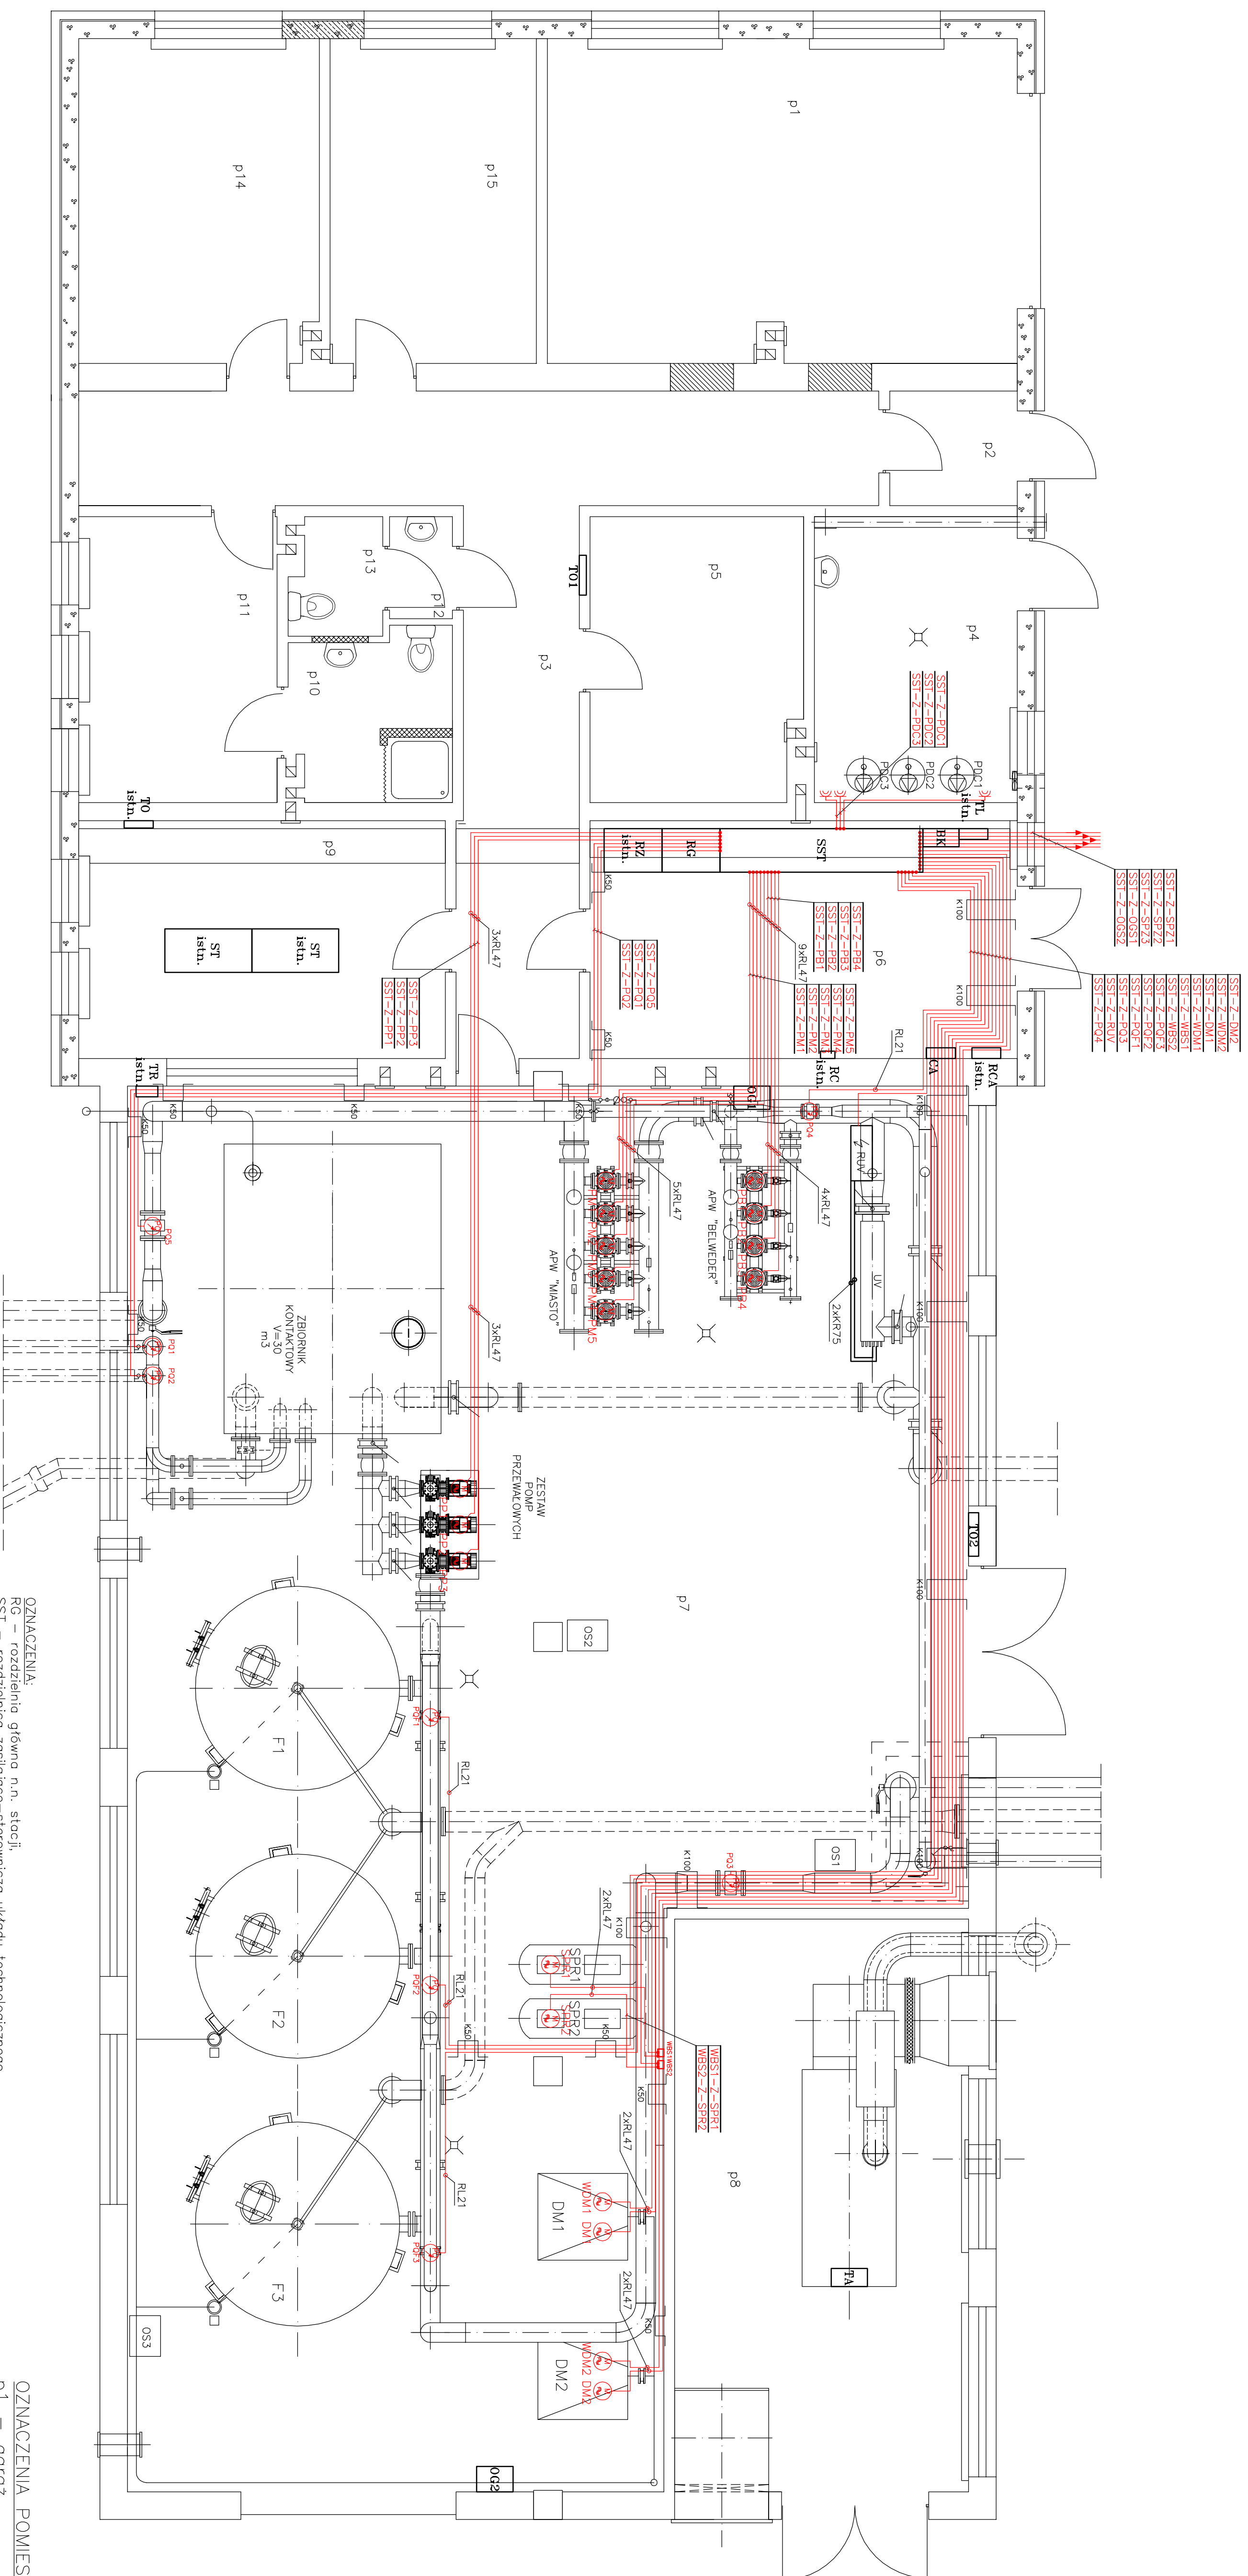

OZNACZENIA POMIESZCZEŃ:

- p1 – garaż,
p2 – wiatrołap,
p3 – korytarz,
p4 – chlorownia,
p5 – magazyn,
p6 – rozdzielnia,
p7 – pomieszczenie technologiczne,
p8 – pom. agregatu,
p9 – pom. pomocnicze,
p10 – umywalka z WC,
p11 – szatnia,
p12 – Umywalka,
p13 – WC,
p14 – pom. socjalne 2,
p15 – pom. socjalne 1.

UKŁAD SIECI TN-S

[illegible]