




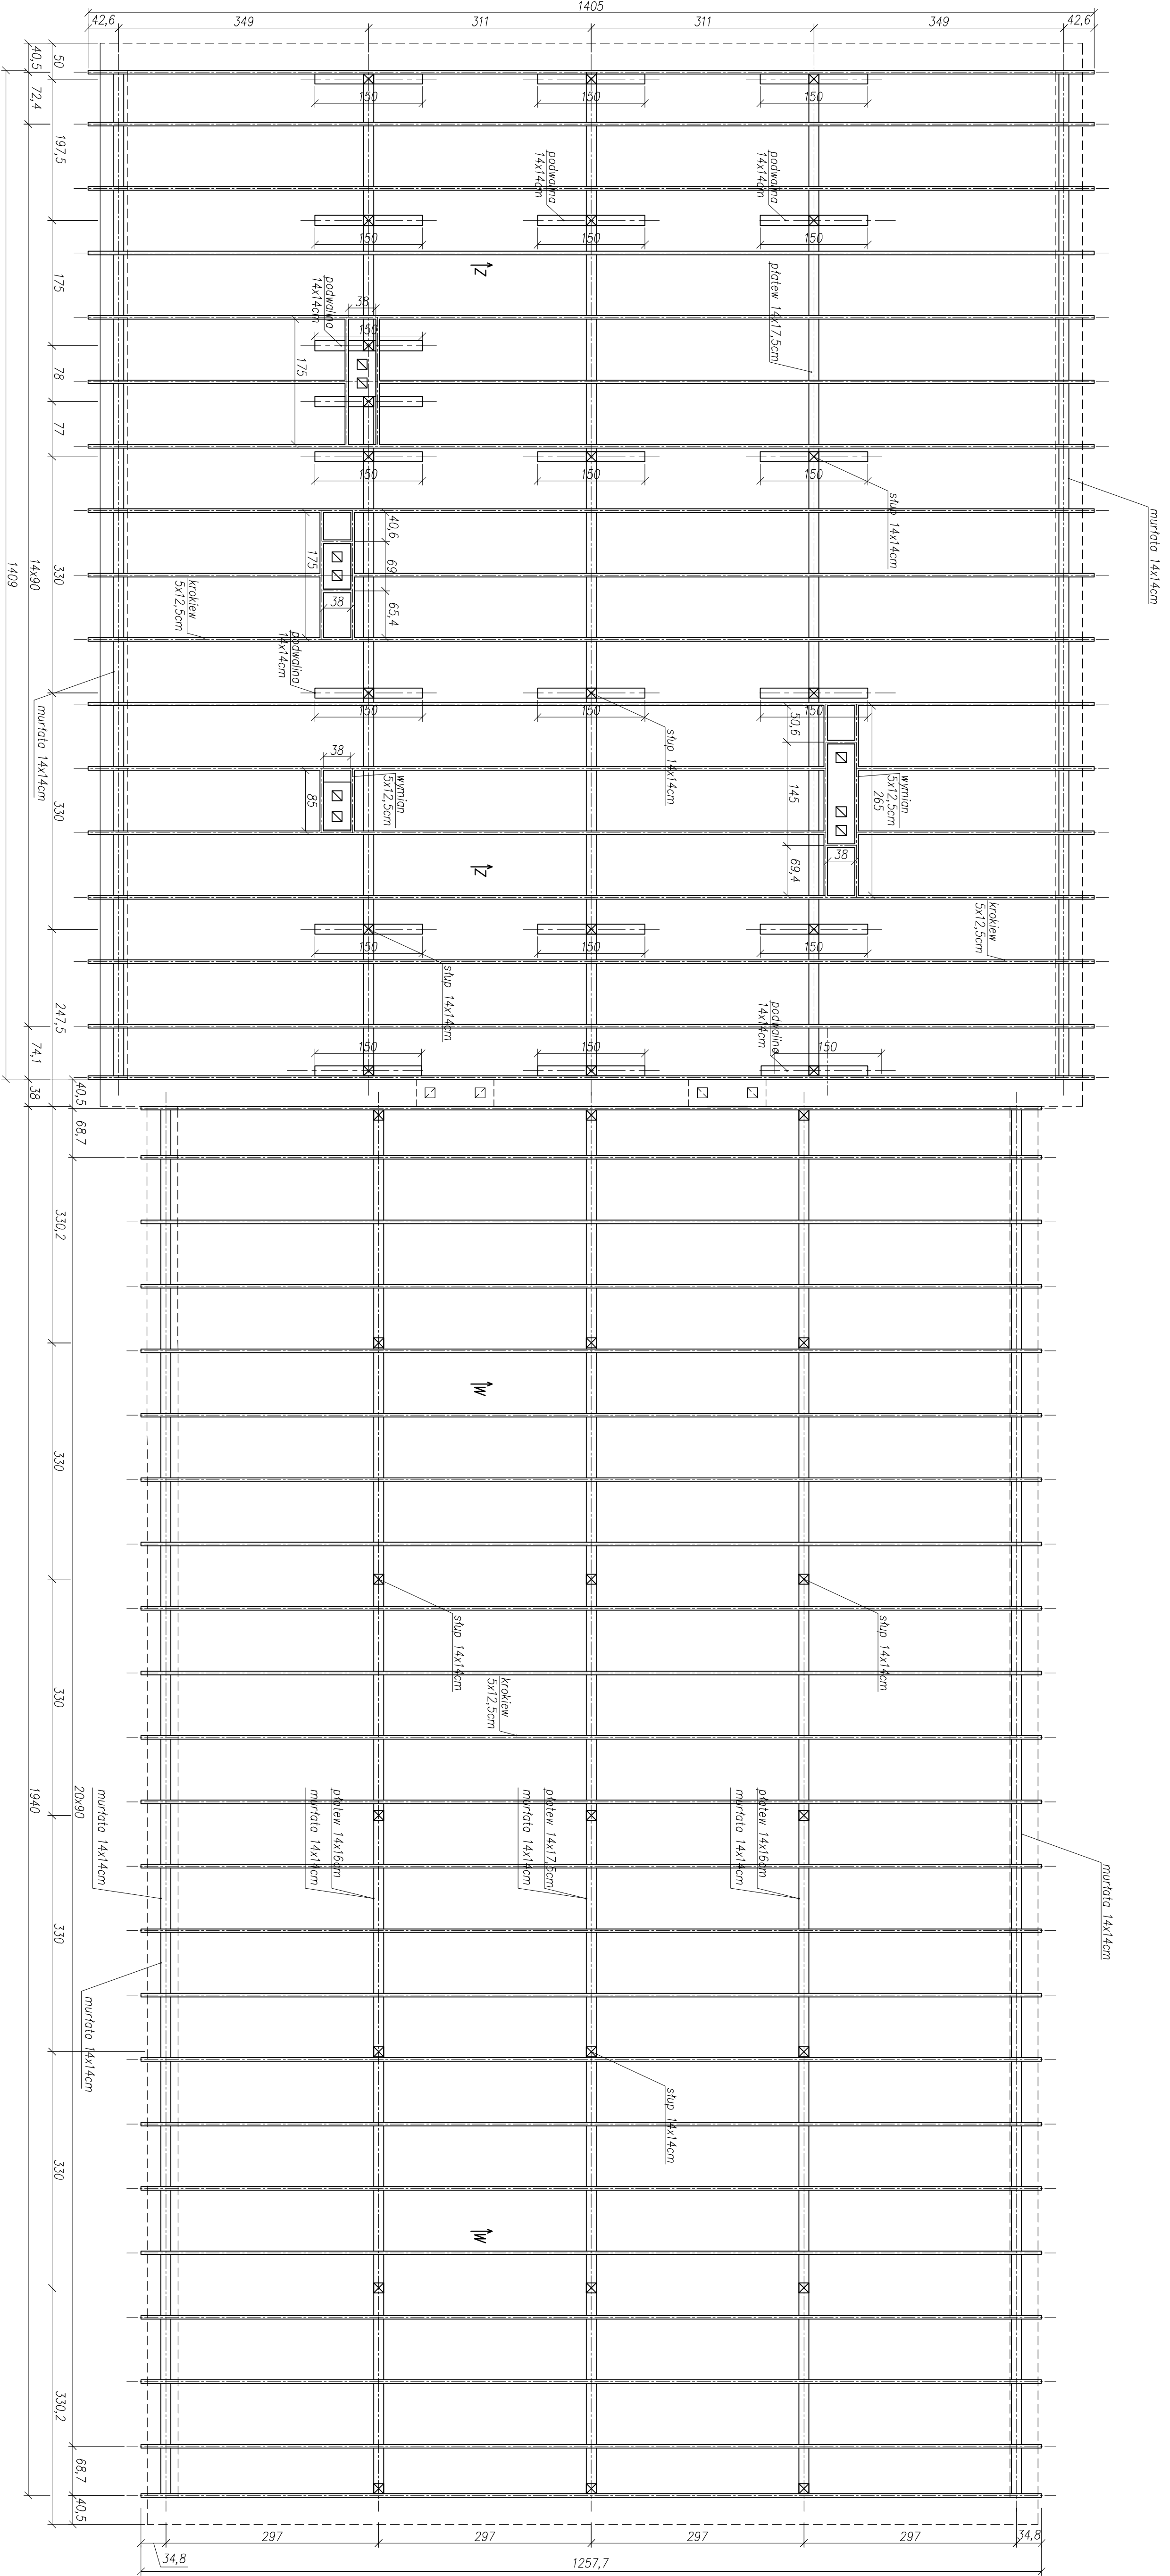

SKALA 1:2

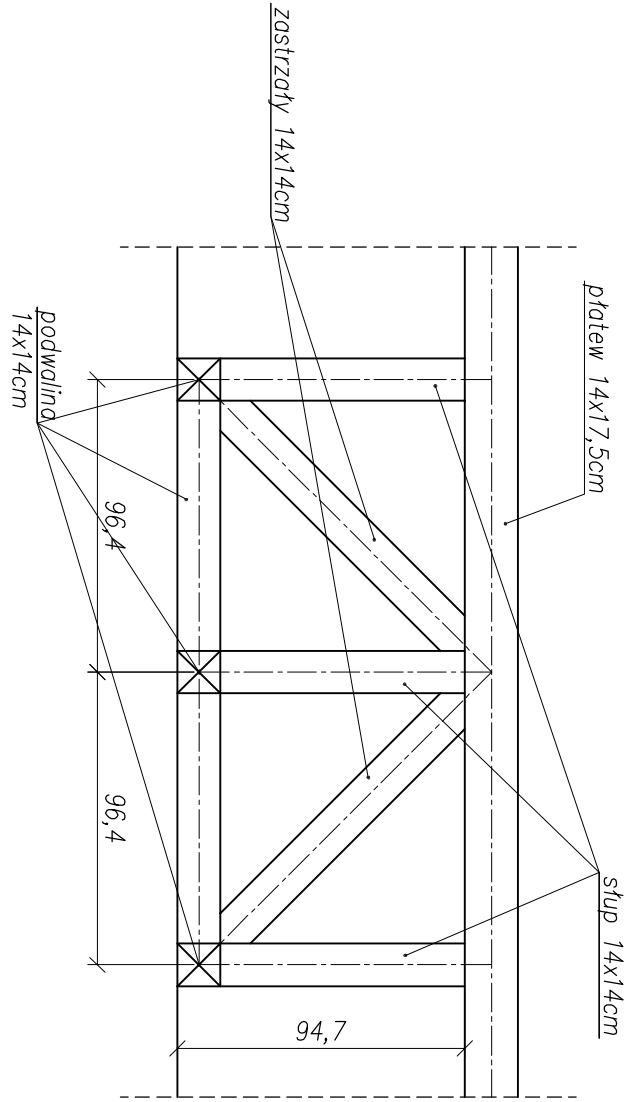

SKALA 1:1

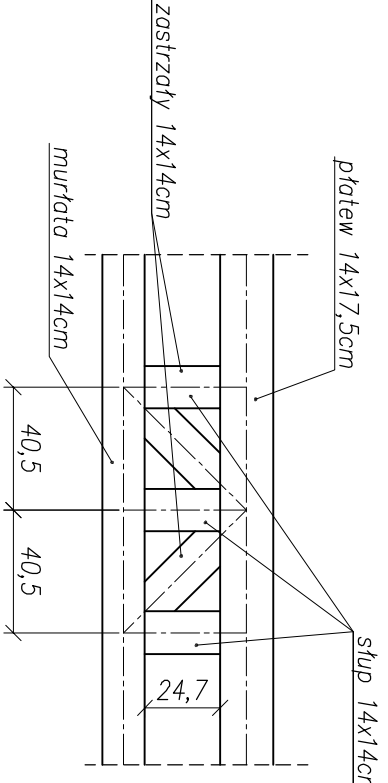

UWAGI:
konstrukcję dachu wykonać z drewna klasy C20. Drewno zabezpieczyć środkiem przeciwpowozowym oraz przeciw grzybom i owodom.
Krokwie – 5x12,5cm
Murłaty – 14x14cm
Słupki – 14x14cm
Płatwie – 14x17,5cm i 14x16cm

[illegible]