


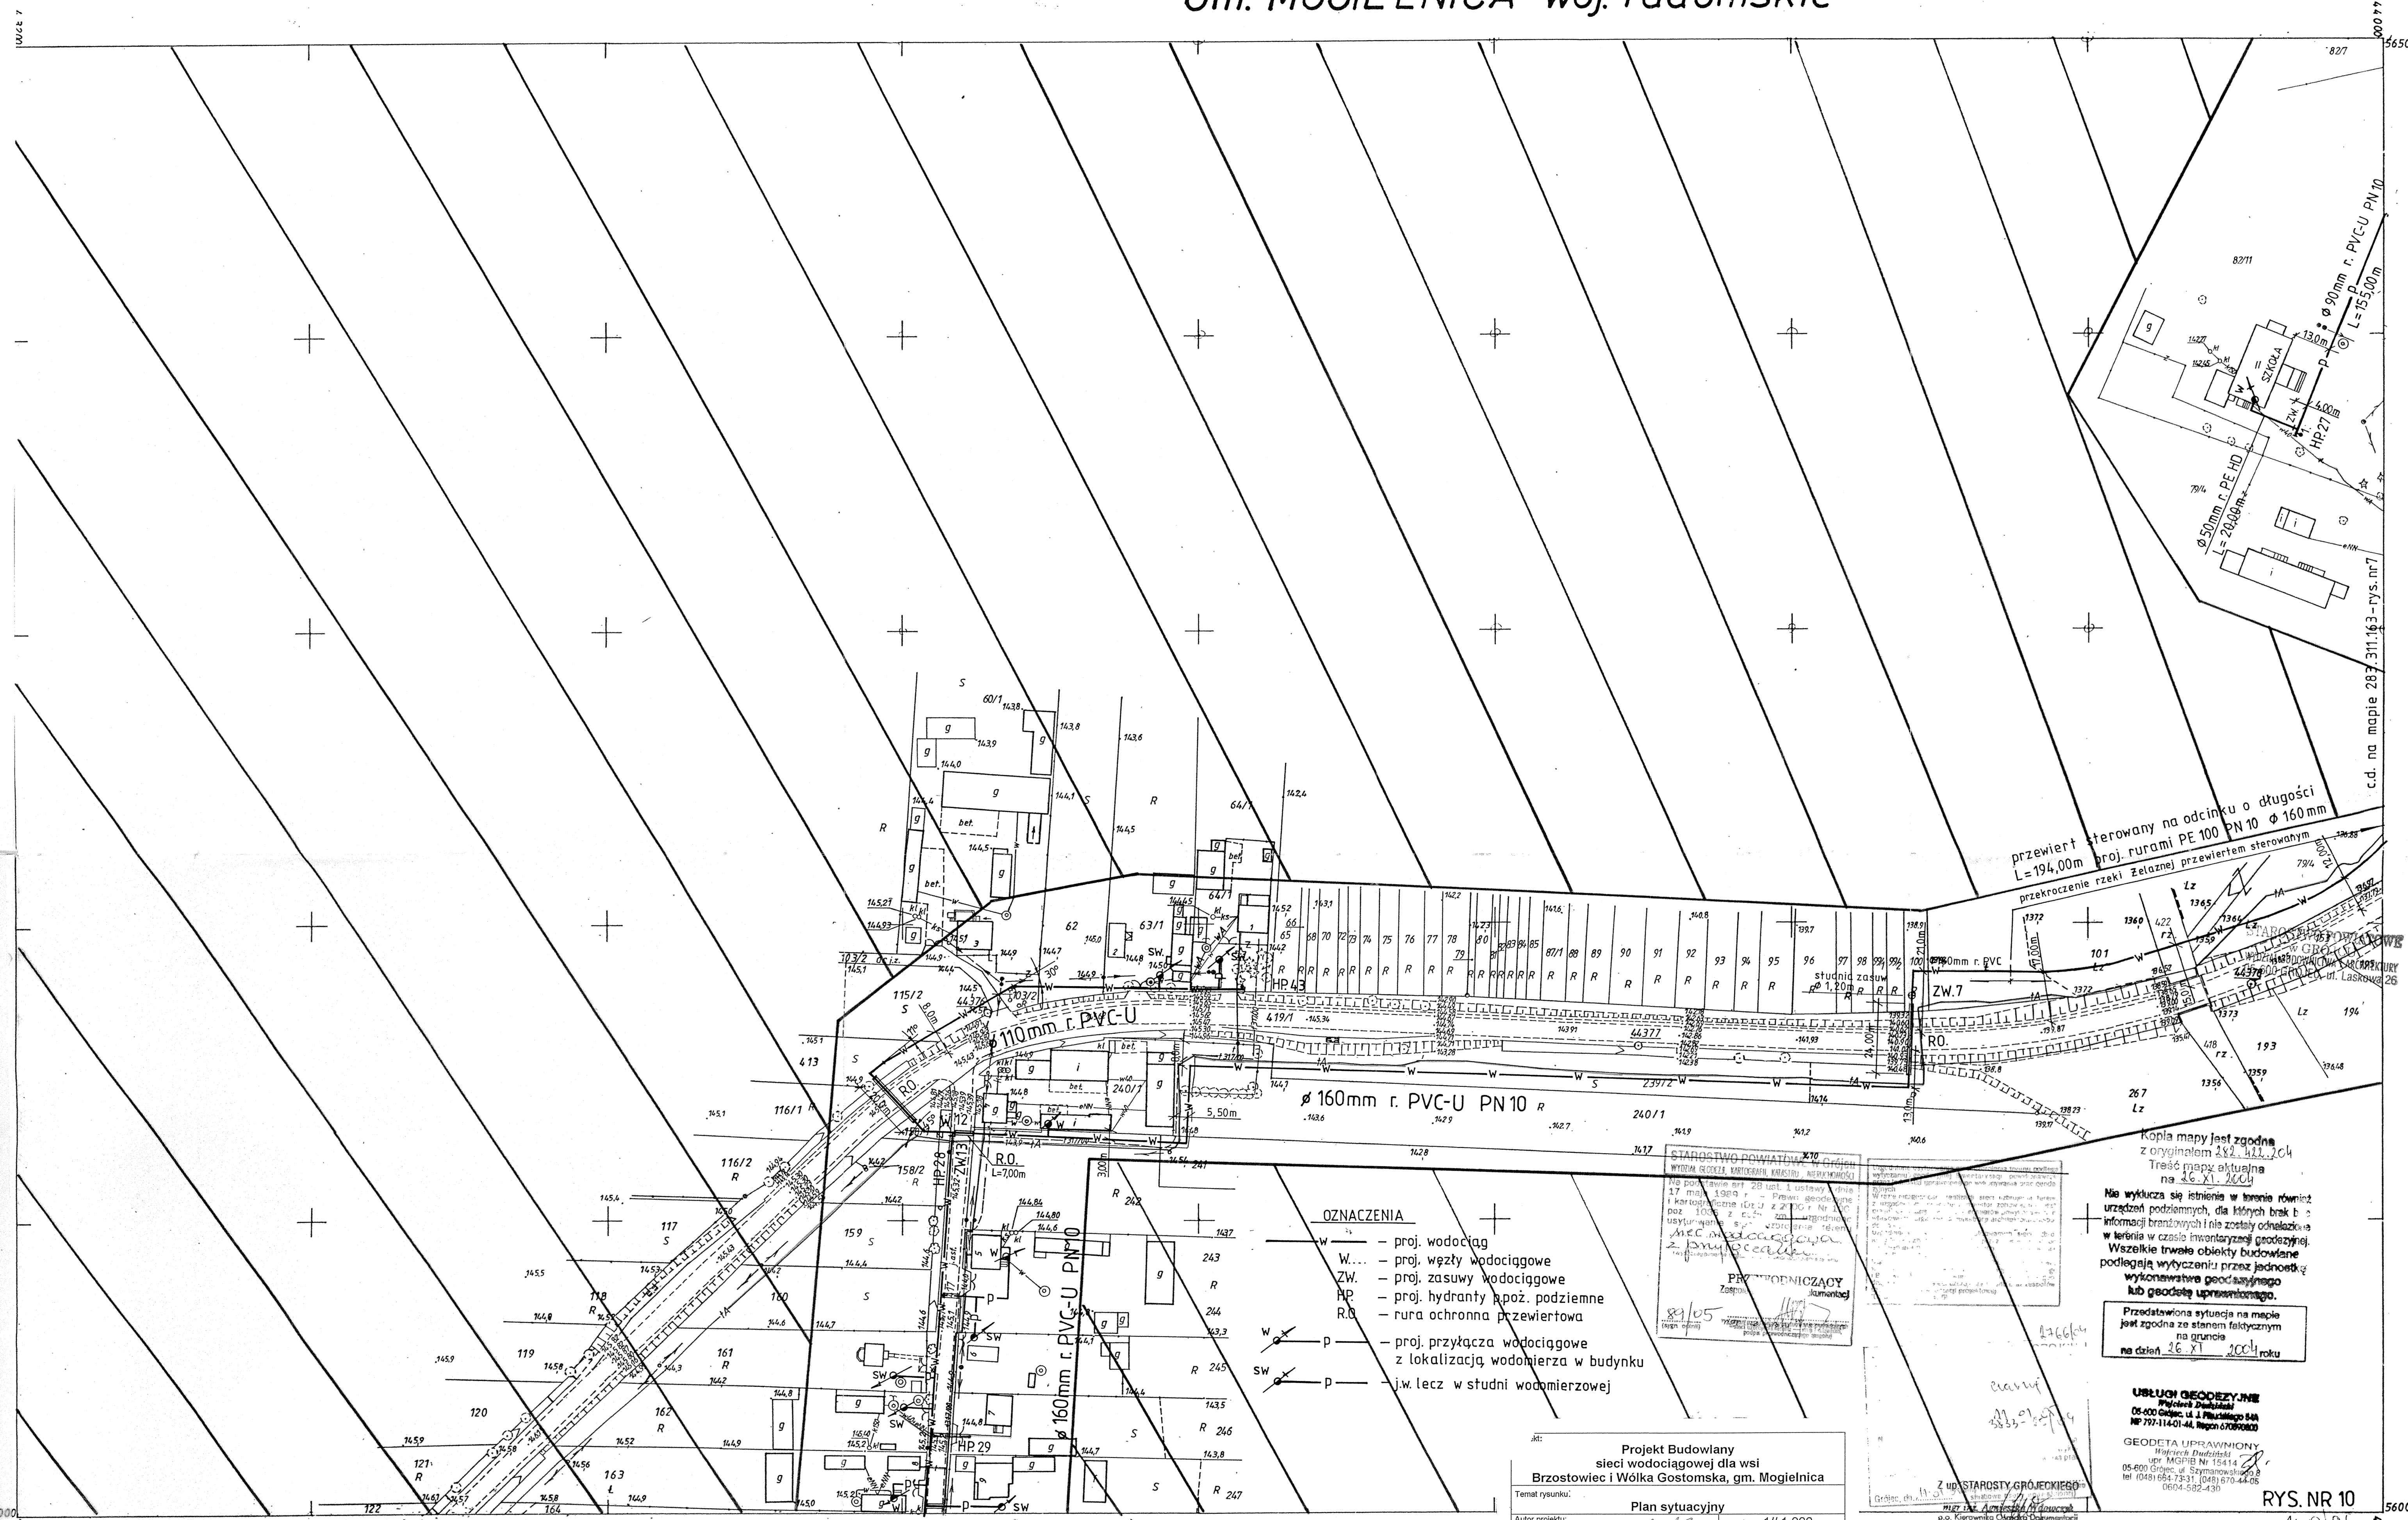

282.422.204  
1:1000

**MAPA ZASADNICZA**  
Założona w r. 1996 przez  
GEODETĘ UPRAWNIIONEGO mgr inż. W. KIJEWSKIEGO  
Mapa zasadnicza o niepełnej treści –  
bez ustalenia granic działek

Gm. MOGIELNICA woj. radomskie  
1. obr. Wólka Gostomska  
2. obr. Brzostowiec

- OZNACZENIA**
- W... – proj. wodociąg
  - W... – proj. węzły wodociągowe
  - ZW... – proj. zasuw wodociągowe
  - HP... – proj. hydranty poż. podziemne
  - RO... – rura ochronna przewiertowa
  - W... – proj. przyłącza wodociągowe
  - W... – z lokalizacją wodomierza w budynku
  - W... – j.w. lecz w studni wodomierzowej

**Projekt Budowlany**  
**sieci wodociągowej dla wsi**  
**Brzostowiec i Wólka Gostomska, gm. Mogielnica**

Temat rysunku: Plan sytuacyjny

Autor projektu: mgr inż. Ewa Sobczak  
Upr. UAN-II-K-8386/179/87  
GP-III-7342/17291

Skala: 1/1 000  
Data: 03.2005r.

Rys. Nr 10

Sprawdził: mgr inż. Ewa Skalska  
Upr. budowlana do projektowania  
w specjalności inżynierskiej  
w zakresie sieci wodociągowej  
Nr ewid. GP-III-7342/31494

Kopia mapy jest zgodna z oryginałem 282.422.204  
Treść mapy aktualna na dzień 16.08.2009 roku

nie wyklucza się istnienia w terenie również urządzeń podziemnych, dla których brak jest informacji branżowych i nie zostały odnotowane w terenie w czasie inwentaryzacji geodezyjnej. Wszelkie tworene obiekty budowlane podlegają wytyczeniu przez jednostkę wykonawczą geodezyjną lub geodezję uprawnioną.

Przedstawiona sytuacja na mapie jest zgodna ze stanem faktycznym na gruncie na dzień 16.08.2009 roku

**USŁUGI GEODEZYJNE**  
Pojciech Dudziński  
05-600 Grojec, ul. J. Piłsudskiego 54A  
tel. 777-11401-44, Regon 670690800

**GEODETA UPRAWNIIONY**  
Wojciech Dudziński  
upr. MGPIB Nr 15414  
05-600 Grojec, ul. Szymanowskiego 8  
tel. 664-73-31, 0604-682-430

**RYŚ. NR 10**  
16.08.2009