


c.d. na mapie 282.422.254 - rys.nr 12

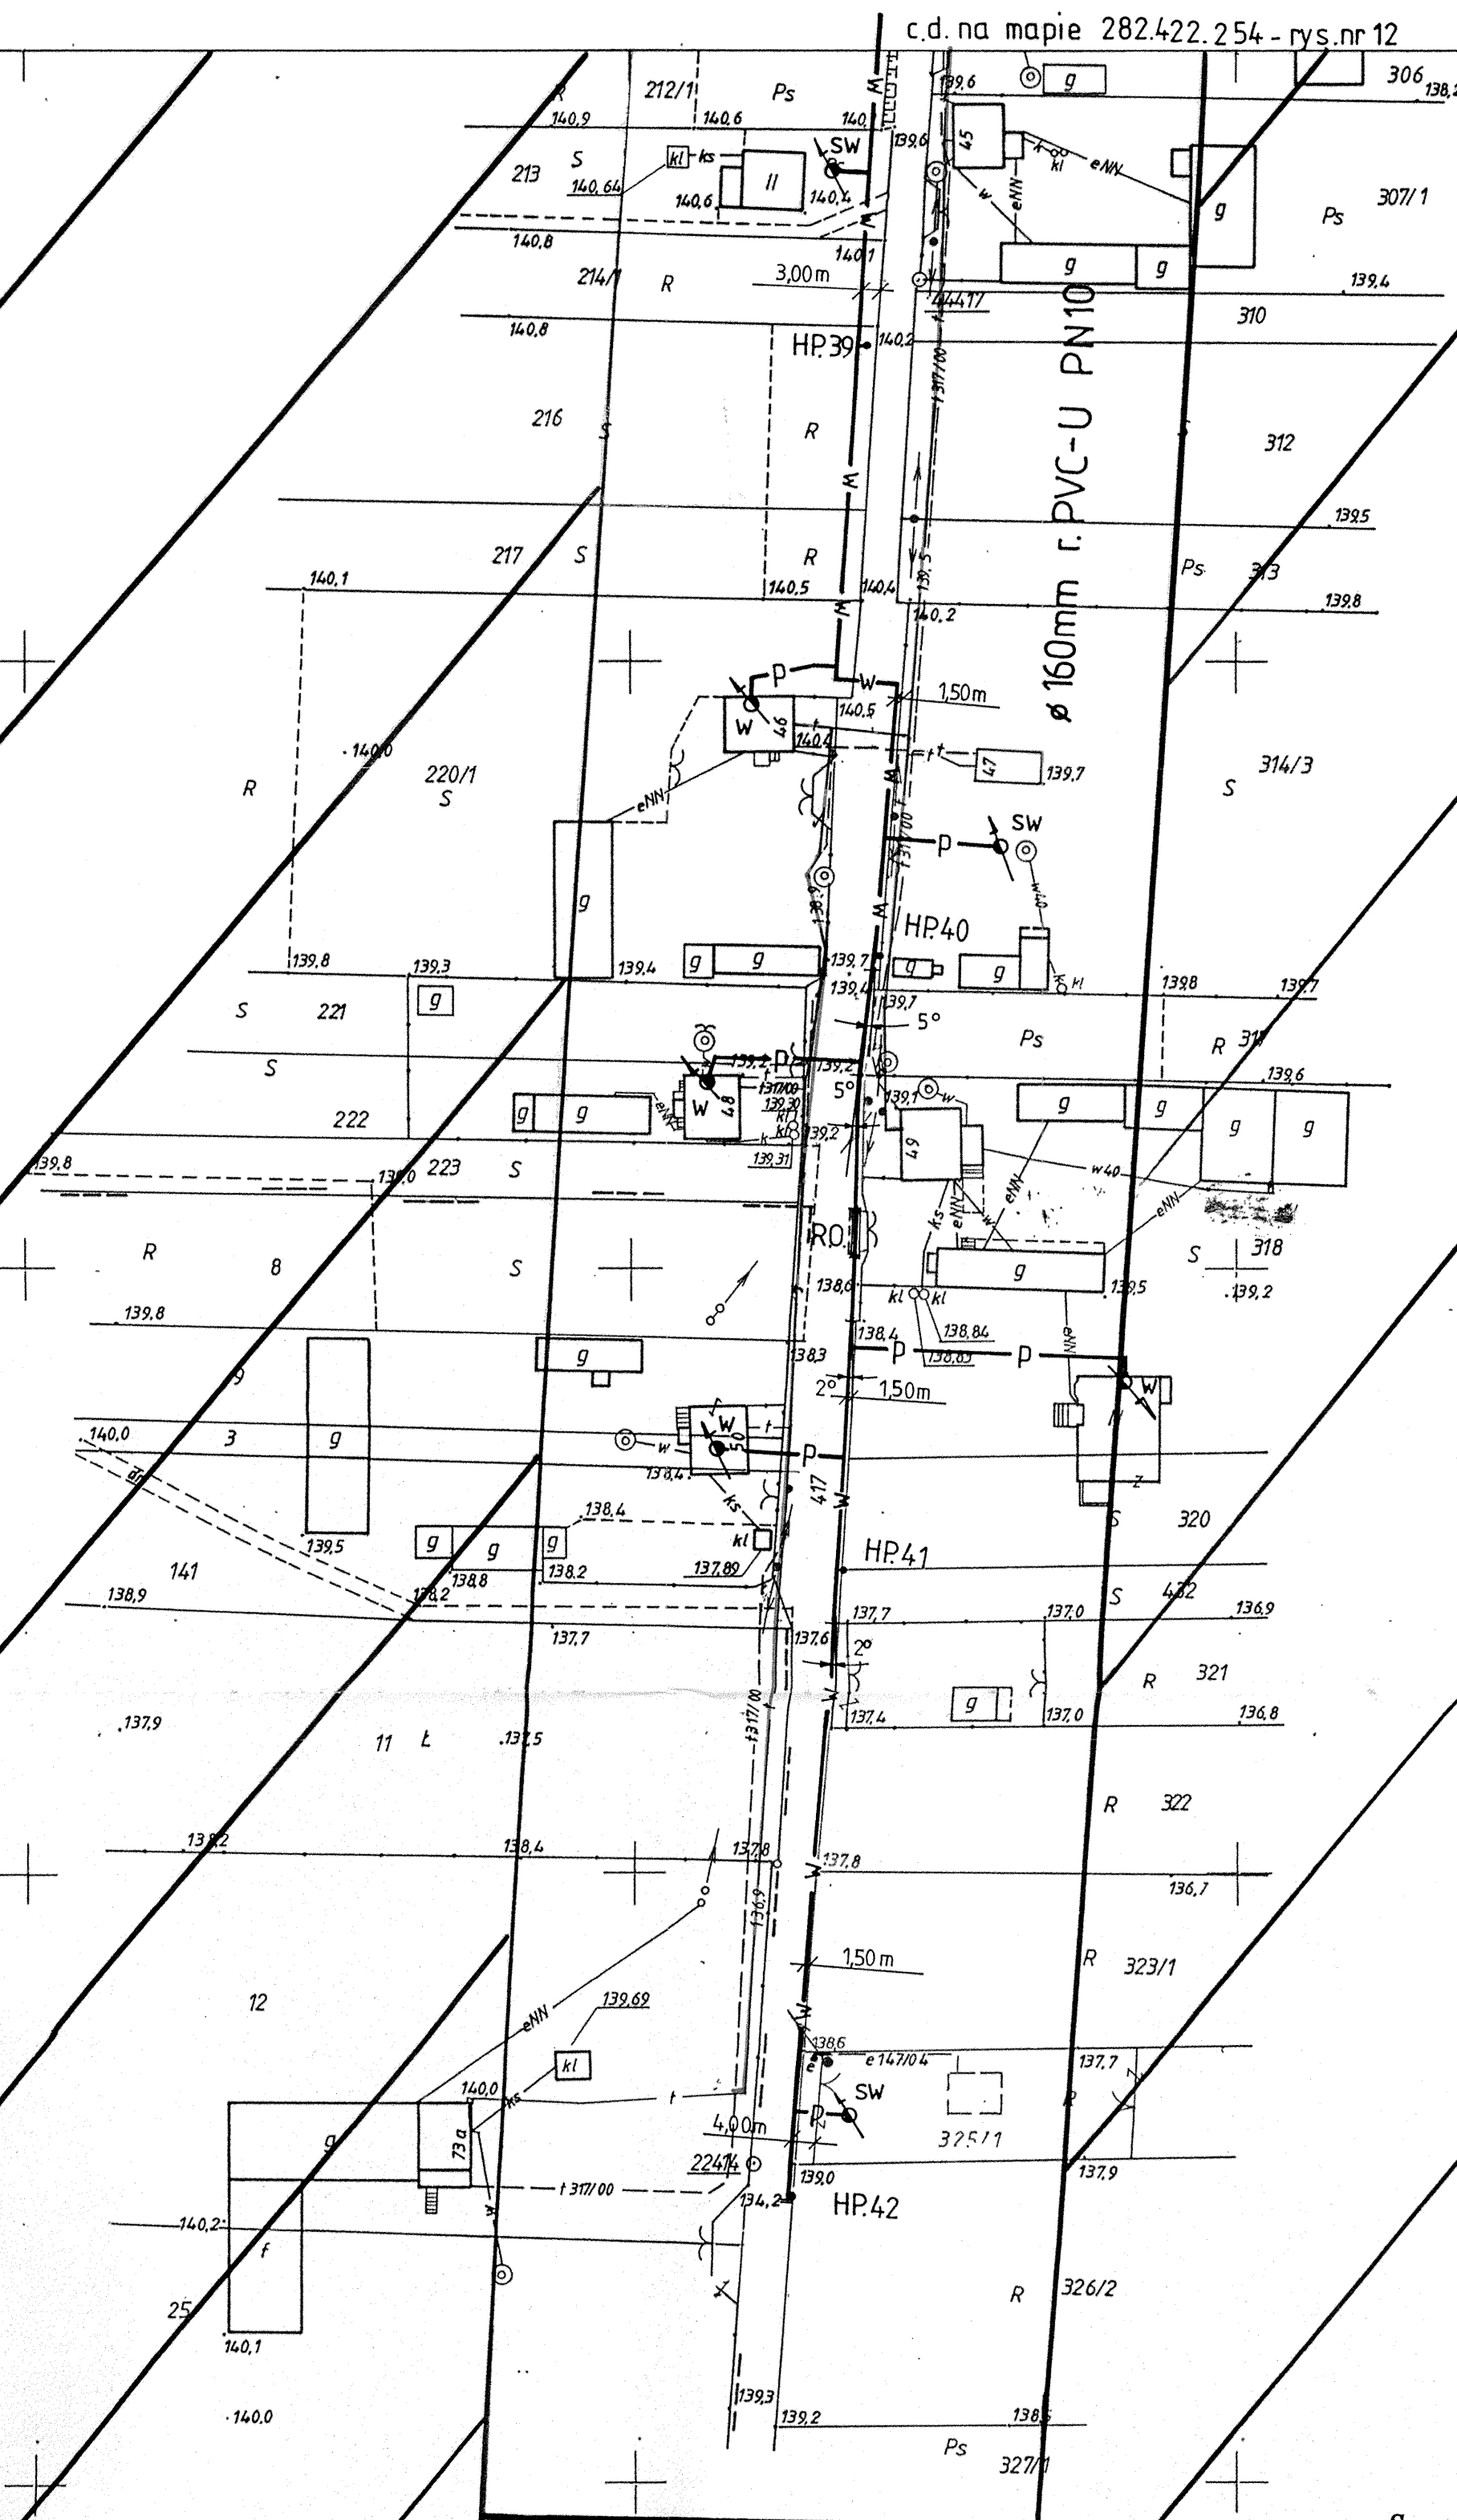

OZNACZENIA

- | | |
|---|---|
|  | — proj. wodociąg |
|  | — proj. hydrant p.poż. podziemny |
|  | — proj. przyłącza wodociągowe z lokalizacją wodomierzy w budynku |
|  | — proj. przyłącza wodociągowe z lokalizacją wodomierzy w studni wodomierzowej |

[illegible]

STAROSTWO POWIATOWE
w GRÓJCU
DZIAŁ BUDOWNICTWA I ARCHITEKTURY
35-600 GRÓJEC, ul. Łaskowa 26

RYS. NR 13

Kopia mapy jest zgodna
z oryginałem 282.424.052
Treść mapy aktualna
na 26.XI.2004r.

Nie wyklucza się istnienia w terenie również urządzeń podziemnych, dla których brak było informacji branżowych i nie zostały odnotowane w terenie w czasie inwentaryzacji geodezycznej. **Wszelkie trwałe obiekty budowlane** podlegają wytyczeniu przez jednostkę wykonawstwa geodezyjnego lub geodetę uprawnionego.

Przedstawiona sytuacja na mapie
jest zgodna ze stanem faktycznym
na gruncie
na dzień 26. XI 2004 roku

USŁUGI GEODEZYJNE
Wojciech Dudziński
05-600 Grójec, ul. J. Piłsudskiego 54A
NIP 797-114-01-44, Regon 670890800

GEODETA UPRAWNIONY
Wojciech Dudański
upr. MGPIB Nr 15414
05-600 Grójec, ul. Szymanowskiego 8
tel. (048) 664-73-31, (048) 670-44-05
0604-582-430

A woj. radomskie
Gostomska
STO woj. radomskie
nia


Przedstawiona sytuacja na mapie
jest zgodna ze stanem faktycznym
na gruncie
na dzień 16.08.2007 roku

GEORGETA

upr. MGPIB Nr 15414
05-600 Grójec, ul. Szymanowskiego 8
tel. 664-73-31 0604-582-430

Sprawdź!

mgr inż. Ewa Skutecka
Upr. budowlane do projektowania
w specjalności instalacyjno-inżynieryjnej
w zakresie sieci instalacji sanitarnych
Nr ewid. GBIH-7342/314/94

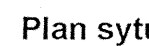Projekt:		Projekt Budowlany sieci wodociągowej dla wsi Brzostowiec i Wólka Gostomska, gm. Mogielnica	
Temat rysunku:			
Autor projektu: Inż. Maria Bernackik Upr. BUA-III-6386/69/90			
Opracował: mgr inż. Ewa Sobczak Upr. UAN-II-K-8398/179/87		Skala: 1/1 000 Data: 03.2005r.	
		Rys. Nr 13	


mgr inż. Agnieszka Włodarczyk
p.o. Kierownika Ośrodka Dokumentacji
Geodazyjnej i Kartograficznej

A. Gm. MOGIELNICA woj. radomskie
1. wieś Wólka Gostomska
B. Gm. NOWE MIASTO woj. radomskie
1. wieś Gostomia

MAPA ZASADNICZA

o niepełnej treści - bez ustalania granic dziełek

założona w 1998r. przez

S.C. KARTOGRAF^W KIELCACH



Andrzej Moskalowicz

Kielce, os. Na Stoku 73/12

282.424.052

7:1000