


PROJEKT PODTLEK WOODCRAFT - ODL. W. 9 - HP. 22

HP.25
HP.26

1 " 100 / 1000

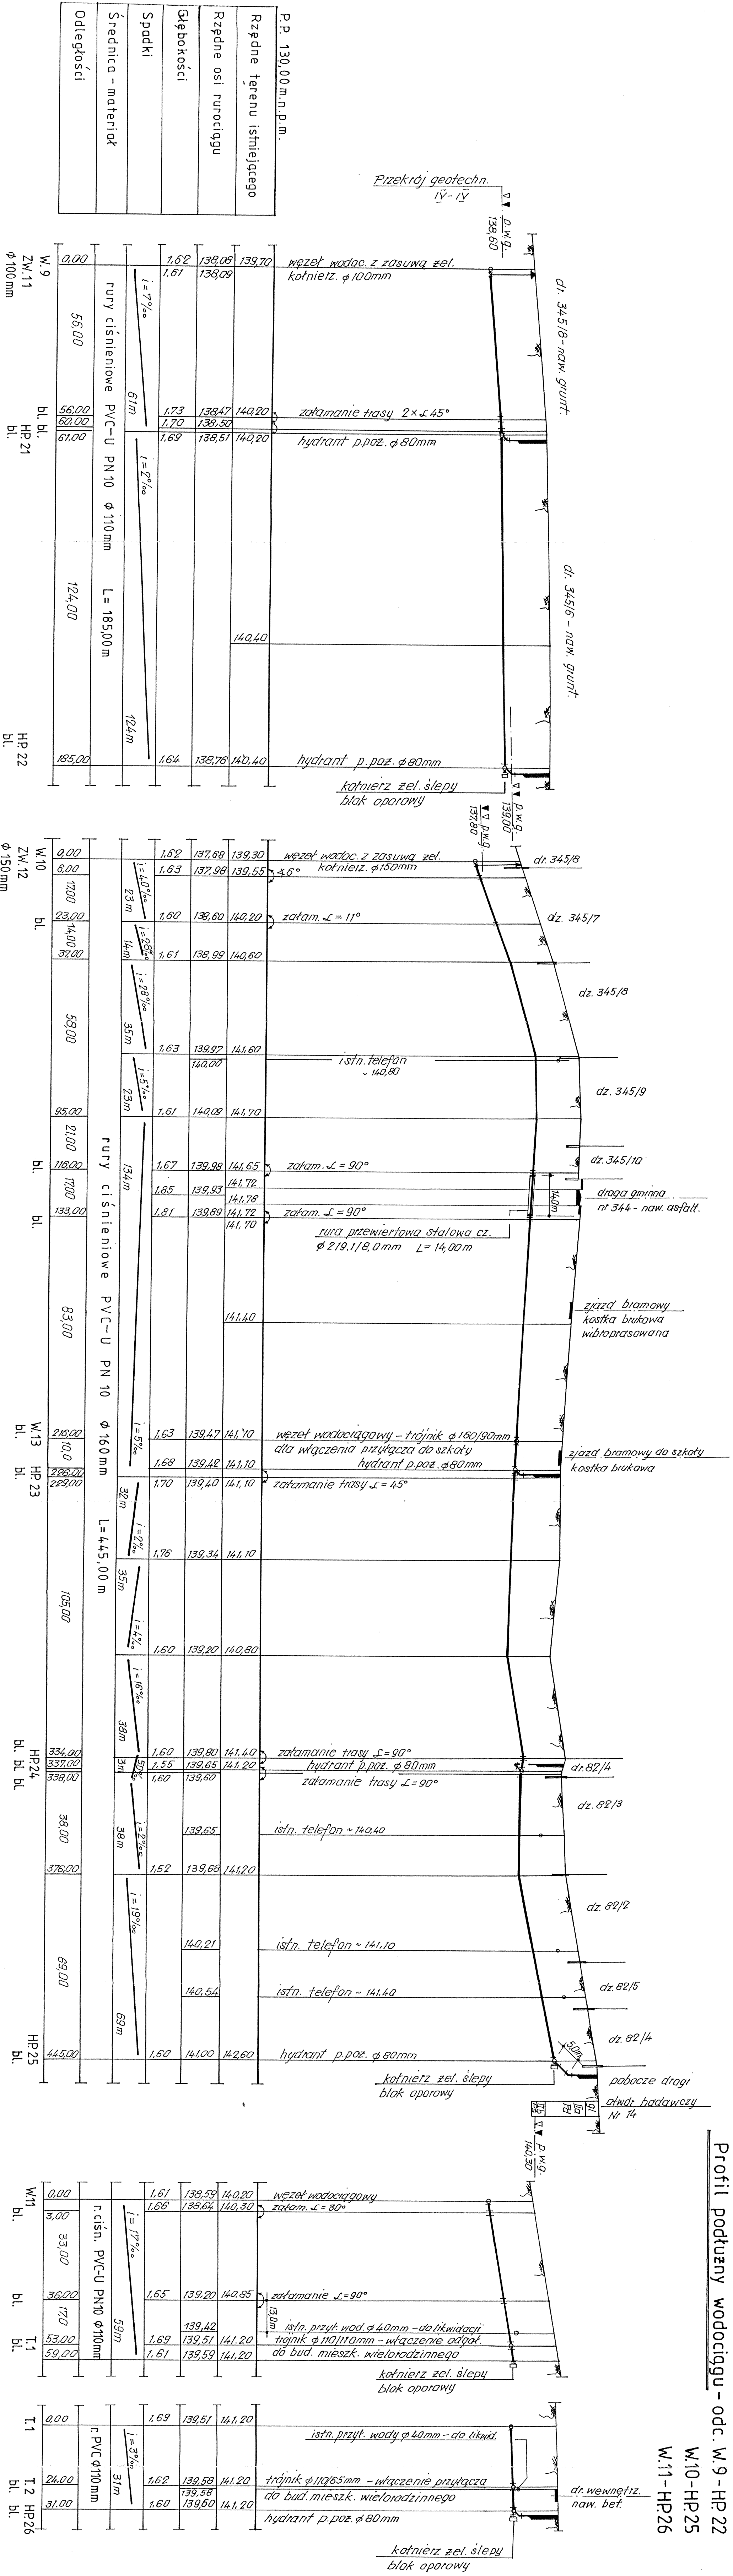

Sprawdzit:

mgr inż. Ewa Skatecka
Upr. budowlane do projektowania
w szczególności instalacji inżynieringowej
w zakresie sieci instalacji sanitarnych
Nr ewid. GP-III-7342/314/94

Projekt:		Projekt Budowlany	
Tytuł projektu:		sieci wodociągowej dla wsi Bzostowice i Wołka Gostomska, gm. Mogielnica	
Profil podłużny:		sieci wodociągowej W9 -HP22, W10-W13-HP25, W11-HP26	
Autor projektu:	Sheila:	1/1 100%/100%	
techn. Maria Bernacka	Data:	03.2005r.	
Upr. B.U.A.-I-63369/05/90			
Opracował:		Rys. Nr 19	
mgr inż. Ewa Sobczak			
Upr. U.A.W.-K-63361/79/97			
Gp.-III-73421/72991			