


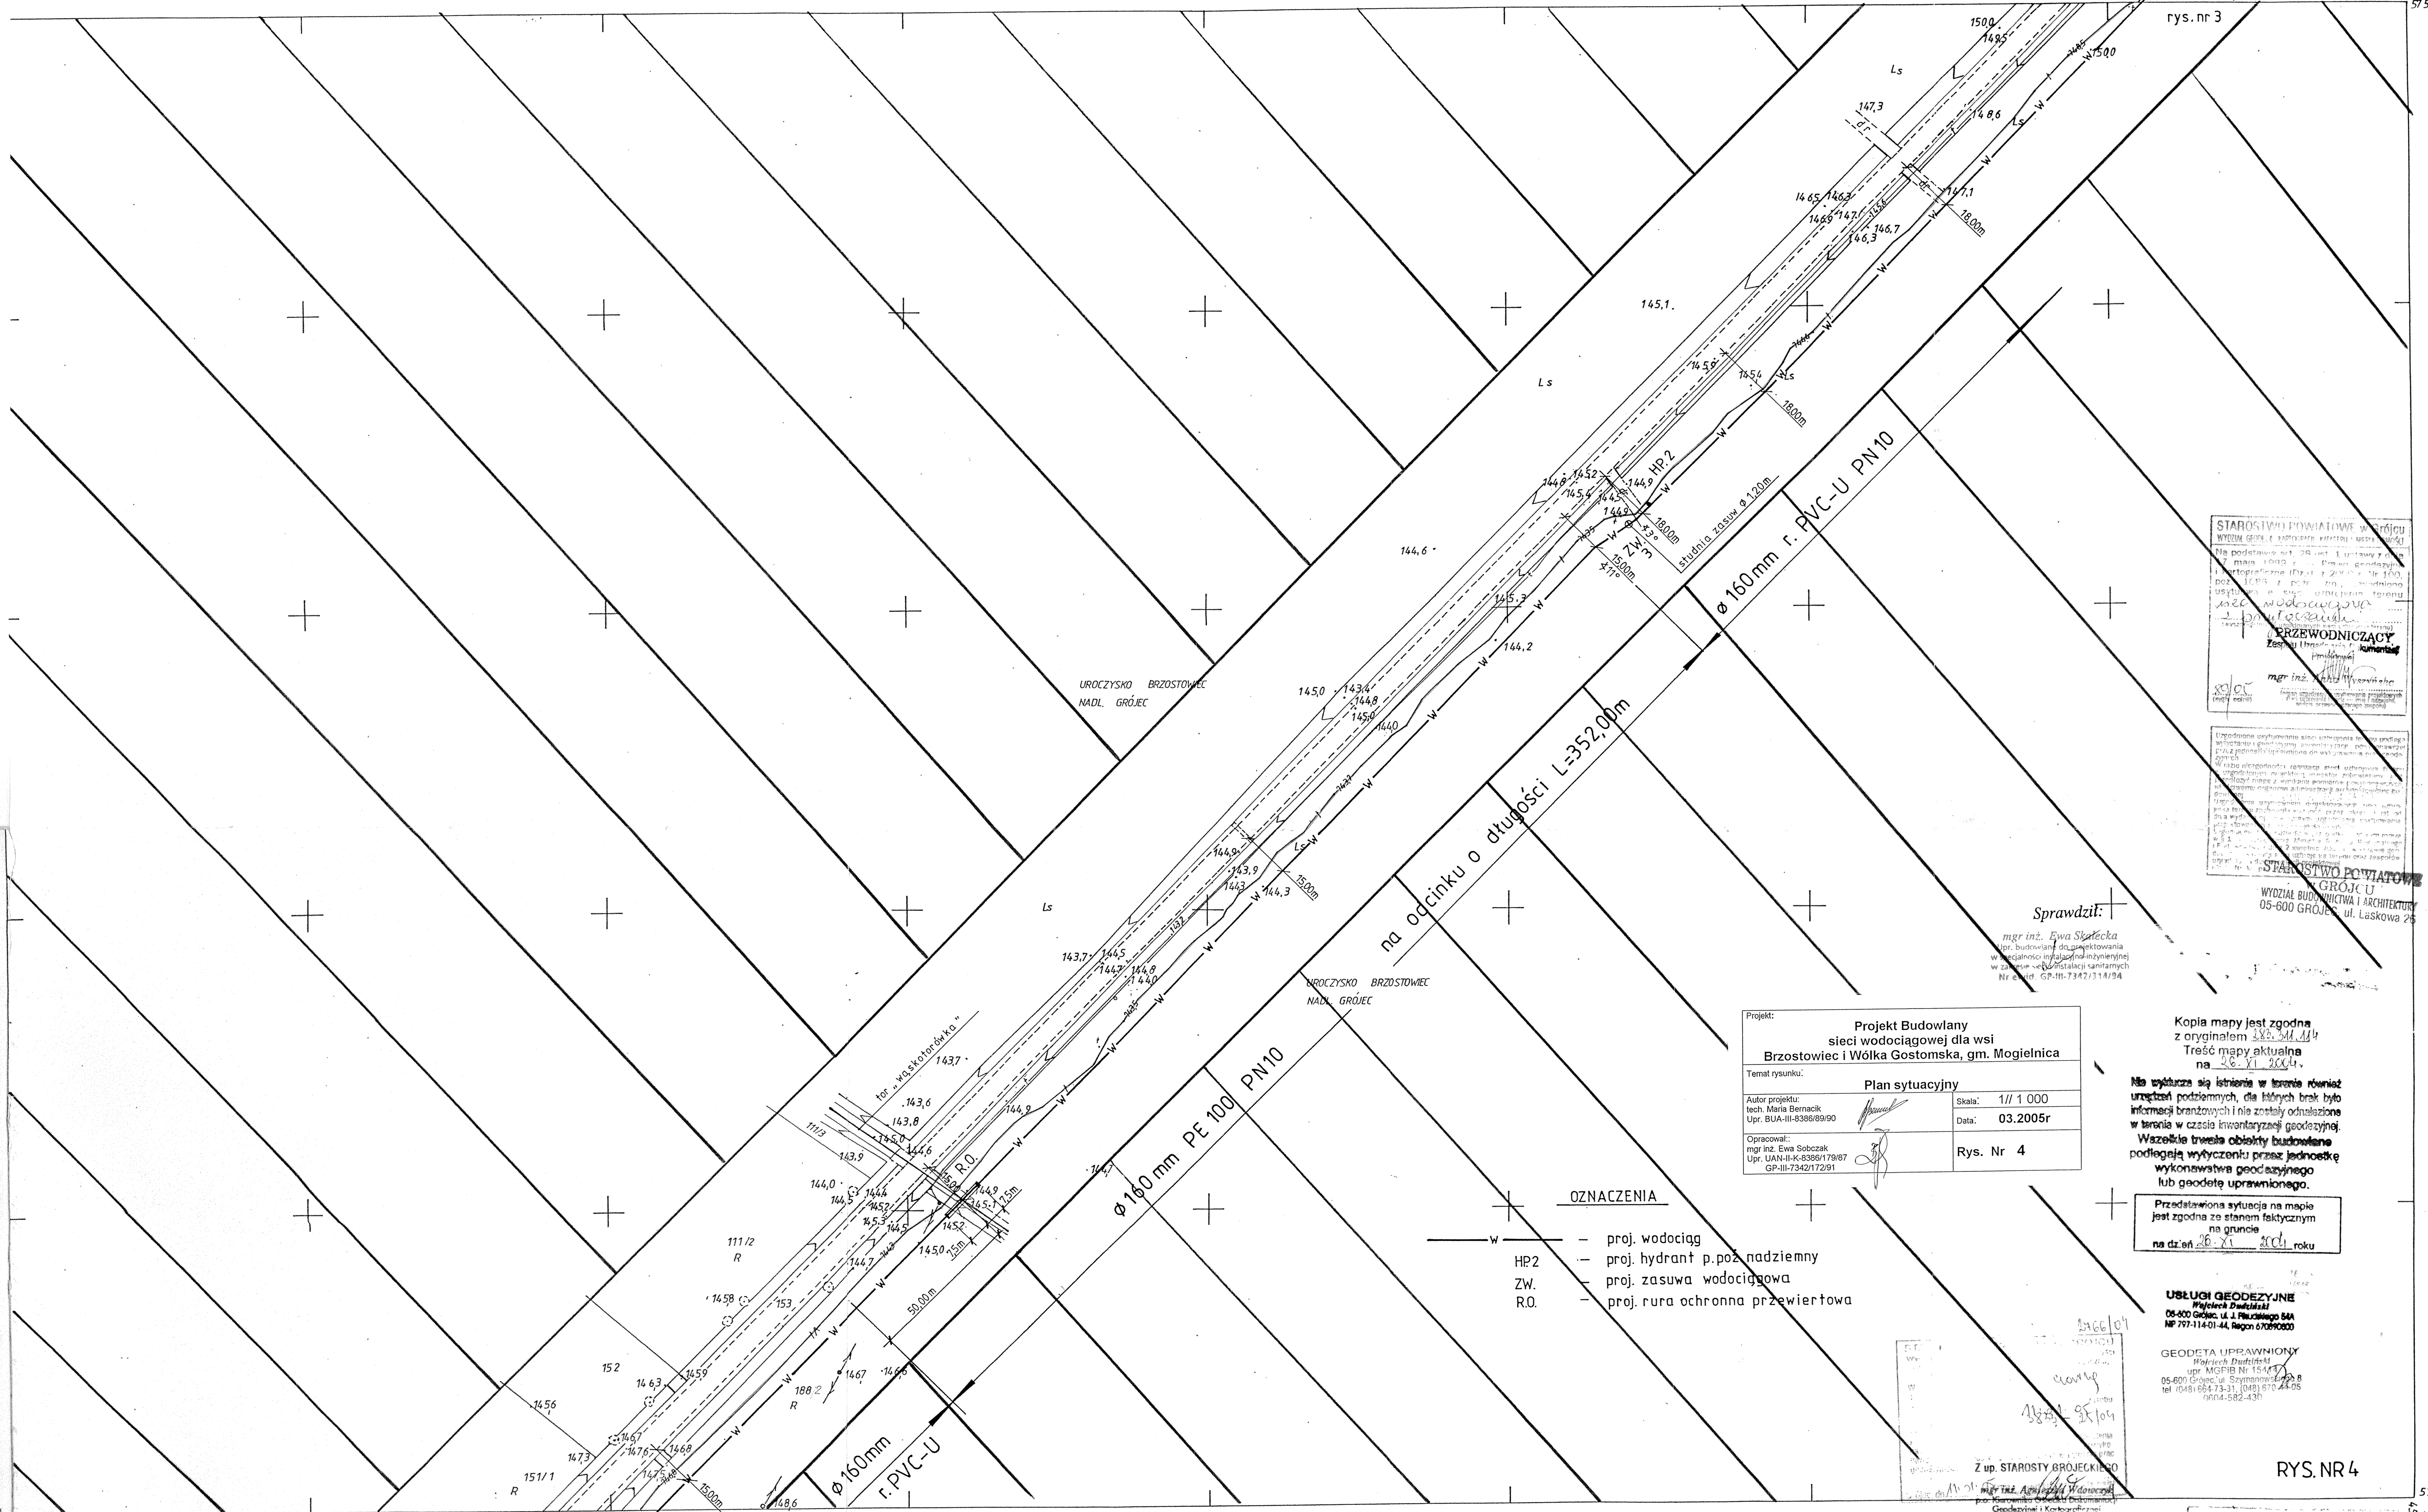

WYDZIAŁ BUDOWNICTWA I ARCHITEKTURY  
Na podstawie art. 28 ust. 1 ustawy z dnia  
maja 1919 r. - Prawo geodezyjne  
i topograficzne (Dz. Urz. z 2004 r. Nr 100,  
poz. 1185 z późn. zm.), niniejszym  
ustala się stan faktyczny terenu  

PRZEWODNICZĄCY  
mgr inż. Ewa Skrzęcka  
mgr inż. Andrzej Włodarczyk  

WYDZIAŁ BUDOWNICTWA I ARCHITEKTURY  
05-600 GROJEC, ul. Łaskowa 25

Sprawdził:

mgr inż. Ewa Skrzęcka  

|                 |                                                                                                  |
|-----------------|--------------------------------------------------------------------------------------------------|
| Projekt:        | Projekt Budowlany<br>sieci wodociągowej dla wsi<br>Brzostowiec i Wólka Gostomska, gm. Mogielnica |
| Temat rysunku:  | Plan sytuacyjny                                                                                  |
| Autor projektu: | tech. Maria Bernacki<br>Upr. BUA-III-8386/89/90                                                  |
| Skala:          | 1/1 000                                                                                          |
| Data:           | 03.2005r                                                                                         |
| Rys. Nr         | 4                                                                                                |

Kopia mapy jest zgodna  
Treść mapy aktualna  
na 26.11.2004.

Nie wyłącza się istnienia w terenie również  
urządzeń podziemnych, dla których brak było  
informacji branżowych i nie zostały odnotowane  
w terenie w czasie inwentaryzacji geodezyjnej.  
Wszelkie treści o charakterze budowlanym  
podlegają wytyczeniu przez jednostkę  
wykonawstwa geodezyjnego  
lub geodetę uprawnionego.

Przedstawiona sytuacja na mapie  
jest zgodna ze stanem faktycznym  
na gruncie  
na dzień 26.11.2004 roku

USŁUGI GEODEZYJNE  
Wojciech Dufalski  
NP 777-114-01-44, Regon 67090000

GEODETA UPRAWNIONY  
Wojciech Dufalski  
upr. MGPIB Nr 15414  
05-600 Grojec, ul. Szymanowskiego 8  
tel. (048) 664-73-31, (048) 670-44-05  
nn04-582-430

RYS. NR 4


c.d. na mapie 283.311.162 - rys. nr 5

MAPA ZASADNICZA

Założona w r. 1993 przez

SPÓŁKĘ "GEODEZJA" W RADOMIU

Pełnomocnik Spółki mgr inż. SŁ TROJACKI

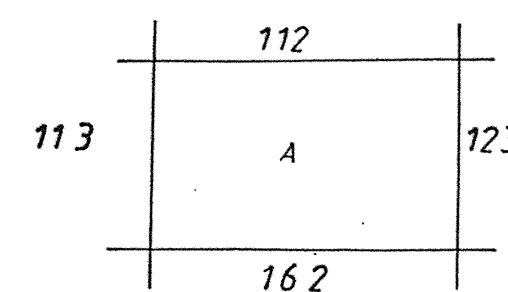

A: Gm. MOGIELNICA woj. radomskie  
wieś Brzostowiec

283.311.114

1:1000

3/93-283.311

Przedstawiona sytuacja na mapie  
jest zgodna ze stanem faktycznym  
na gruncie  
na dzień 16.08.2007 roku

GEODETA UPRAWNIONY  
Wojciech Dufalski  
upr. MGPIB Nr 15414  
05-600 Grojec, ul. Szymanowskiego 8  
tel. 664-73-31, 0604-582-430