

Aneks nr 1 do PROJEKTU BUDOWLANEGO

SIECI WODOCIĄGOWEJ DLA WSI BRZOSTOWIEC I WÓŁKA GOSTOMSKA wraz z przyłączami

zmieniający trasę sieci na odcinku od W1 do ZW2 na odcinek W1' do ZW2'

INWESTOR :

URZĄD GMINY i MIASTA W MOGIELNICY

Niniejszy załącznik stanowi integralną
część decyzji Starosty Grójeckiego
o pozwolenie na budowę

z dnia 21.11.2007

nr 1481/2007

nr rejestru BA-VIII-7351/1480/2007

AUTOR PROJEKTU:

tech. Maria Bernacik
Rajec Szlachecki 154
26-613 Radom 15
Upr. Nr BUA-III-8386/89/90


SPRAWDZIŁ:

mgr inż. Ewa Skatecka
Upr. budowlane do projektowania
w specjalności instalacyjno-inżynierskiej
w zakresie sieci instalacji sanitarnych
Nr ewid. GP-III-7342/314/94

OPRACOWAŁ:

mgr inż. Ewa Sołczak
INSTALACJE I SIECI SANITARNE
Upr. UAN-II-K-8386/179/87
Upr. GP-III-7342/172/91

599/88/1

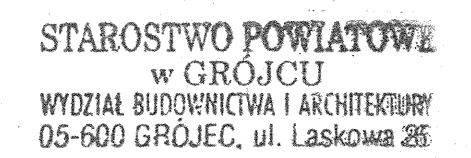

STAROSTA POWIATU GRÓJECKIEGO
ul. Dąbrowskiego 59, 05-600 Grójec

Zgodnie z art. 14 § 1 pkt 1 ustawy z dnia 17 maja 1989 r.
Prawo o gospodarstwie wiejskim (Dz.U. z 2005 r.
Nr 40, poz. 782) powiatowy urząd rozporządza, że
Ministerstwo Rolnictwa i Gospodarki Żywnościowej i Burdownictwa
z dnia 2 kwietnia 2006 roku w sprawie o geodezyjnej
evidencji sieci urządzeń melioracji wodnych powierzchni
uzgodniono ustalenie sieci urządzenia terenu
Zmiana odmiaru grun-
tów w miejscowości Imposadów
na obszarze 89.105
(wyrażonego w 1/100 części z użyciem terenu)
164
Zasada 1. 100
100
mgr inż. Andrzej Górecki
Zmiany ustrojenia projektowy
obrotu i urządzenia terenu - imię i nazwisko,
poupis przewodniczącego zespołu

153-107
(wzgn. opinia)

Autor projektu :
tech. Maria Bernacik
Rajec Szlachecki 154
26-613 Radom 15
Upr. Nr BUA-III-8385/89/90

Sprawdził:
mgr inż. Ewa Skąłeczka
budowlane do projektowania
działności inżynierskiej inżynierskiej
osie ścieżki i instalacji sanitarnych
wid. GP-III-7342/314/94


Projekt:		Aneks nr 1 do Projektu Budowlanego sieci wodociągowej dla wsi Brzostowiec i Wólka Gostomska, gm. Mogielnica	
Temat rysunku:		Plan sytuacyjny	
Autor projektu: tech. Maria Bernacki Upr. BUA-III-8386/89/90		Skala: 1/1 0 00 Data: 04.2007r.	
Opracował: mgr inż. Ewa Sobczak Upr. UAN-II-K-8386/179/87		Rys. Nr 2	

La zgodność 139
2 brygintem
STAROSTWO POWIATOWE
w GROJCU
ZESPÓŁ UZGODNIEN
DOKUMENTACJI PROJEKTOWEJ
05-600 GROJEC
ul. Józefa Piłsudskiego 50 05-600

OZNACZENIA

- zmiana trasy proj. sieci wodociągowej na odcinku od miejsca włączenia-dz.nr ew.80 do dz.nr ew.291 , zmiana trasy w terenie wsi Węzowiec
- proj. trasa sieci wodociągowej

STAROSTWO POWIATOWE
w GROJCU
WYDZIAŁ BUDOWNICTWA I ARCHITEKTURY
05-600 GROJEC, ul. Laskowa 286

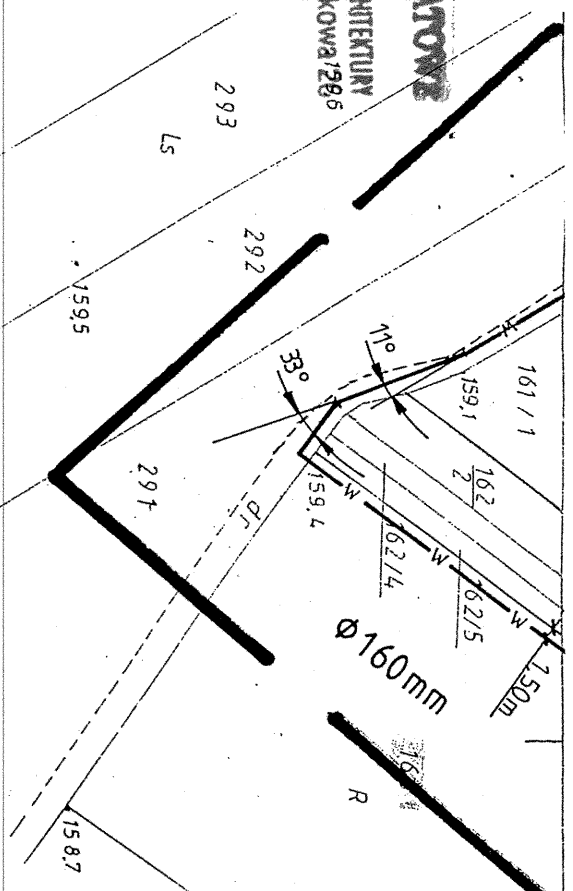

c.d. na rys. nr 2

MAPA
DO CELÓW PROJEKTOWYCH
działki 163 położonej
we wsi MOGIELNICA
gmina MOGIELNICA
województwo MAZOWIECKIE
skala 1:1000

Wszelkie trwałe obiekty podlegają
wyłączeniu przez jednostkę
wykazaństwa geodezyjnego

Nie wyklucza się istnienia w terenie
również urządzeń podziemnych dla
których brak było informacji branżo-
wych i nie zostały odnotowane
w terenie w czasie inwentaryzacji
geodezyjnej.

PLAN SYTUACYJNY

1:1000

OZNACZENIA JAK NA RYS. NR 2

PRZEDSIĘBIORSTWO USŁUG
GEODEZYJNO-KARTOGRAFICZNYCH
"GEOPLAN" w Hucie Będowskiej
Filia: Gójeć, ul. Piłsudskiego 78
tel. (048) 664-21-27
NIP 787-000-28-88; Regon 670122922

GEODETA SPRAMIONNY
Wojciech Wojtozak
Zaśw. Min. Gosp. Przem. i Bud. nr 7277

Autor projektu:

tech. Maria Bernacki
Rajec Szlachecki 154
26-613 Radom 15
STAROSTWO POWIATOWE
w GROJCU
ZESPÓŁ UZGODNIEN
DOKUMENTACJI PROJEKTOWEJ
05-600 GROJEC
ul. Józefa Piłsudskiego 59
PODINSPEKTOR


Majorkata Wiczorek

RYŚ. NR 3

STAROSTWO POWIATOWE w GROJCU
Wydział Geodezji, Kartografii, Katastru i Miarostanowosci
Ośrodek Dokumentacji Geodezyjnej i Kartograficznej
w Grojcu, ul. Piłsudskiego 59
W obszarze oznaczonym linią 20.00.00.00
dokonano aktualizacji treści mapy zasadniczej
Dokumenty z pomiaru uzupełniające przylegają do zasobu
powiatowego w dniu 25.01.2008
i zaawidencjonowano pod nr 38.3.3.2.103
Ministerstwa mapy może służyć do celów projektowych.
Projektowane obiekty budowlane wymagają pozwolenia
na budowę podlegają wyłączeniu i inwentaryzacji powyko-
nowczej przez jednostki uprawnione do wykonywania prac
geodezyjnych.
Z up. STAROSTY GROJECKIEGO
Gójeć, dn. 25.01.2008
mgr inż. Ewa Sobczak
mgr inż. Ewa Skutecka
mgr inż. Ewa Skutecka
Geodezja i Kartografia

Sprawdził:
mgr inż. Ewa Skutecka
Up. budowlane do projektowania
w specjalności inżynierskiej
w zakresie sieci instalacji sanitarnych
Nr ewid. GP-III-7342/314/94

Projekt: Aneks nr 1 do Projektu Budowlanego sieci wodociągowej dla wsi Brzostowiec i Wólka Gostomska, gm. Mogielnica			
Temat rysunku:			
Plan sytuacyjny			
Autor projektu: tech. Maria Bernacki Up. BUA-III-8386/89/90		Skala: 1/1 1 000	
Opracował: mgr inż. Ewa Sobczak Up. UAN-II-K-8386/179/87		Data: 04.2007r	
		Rys. Nr 3	

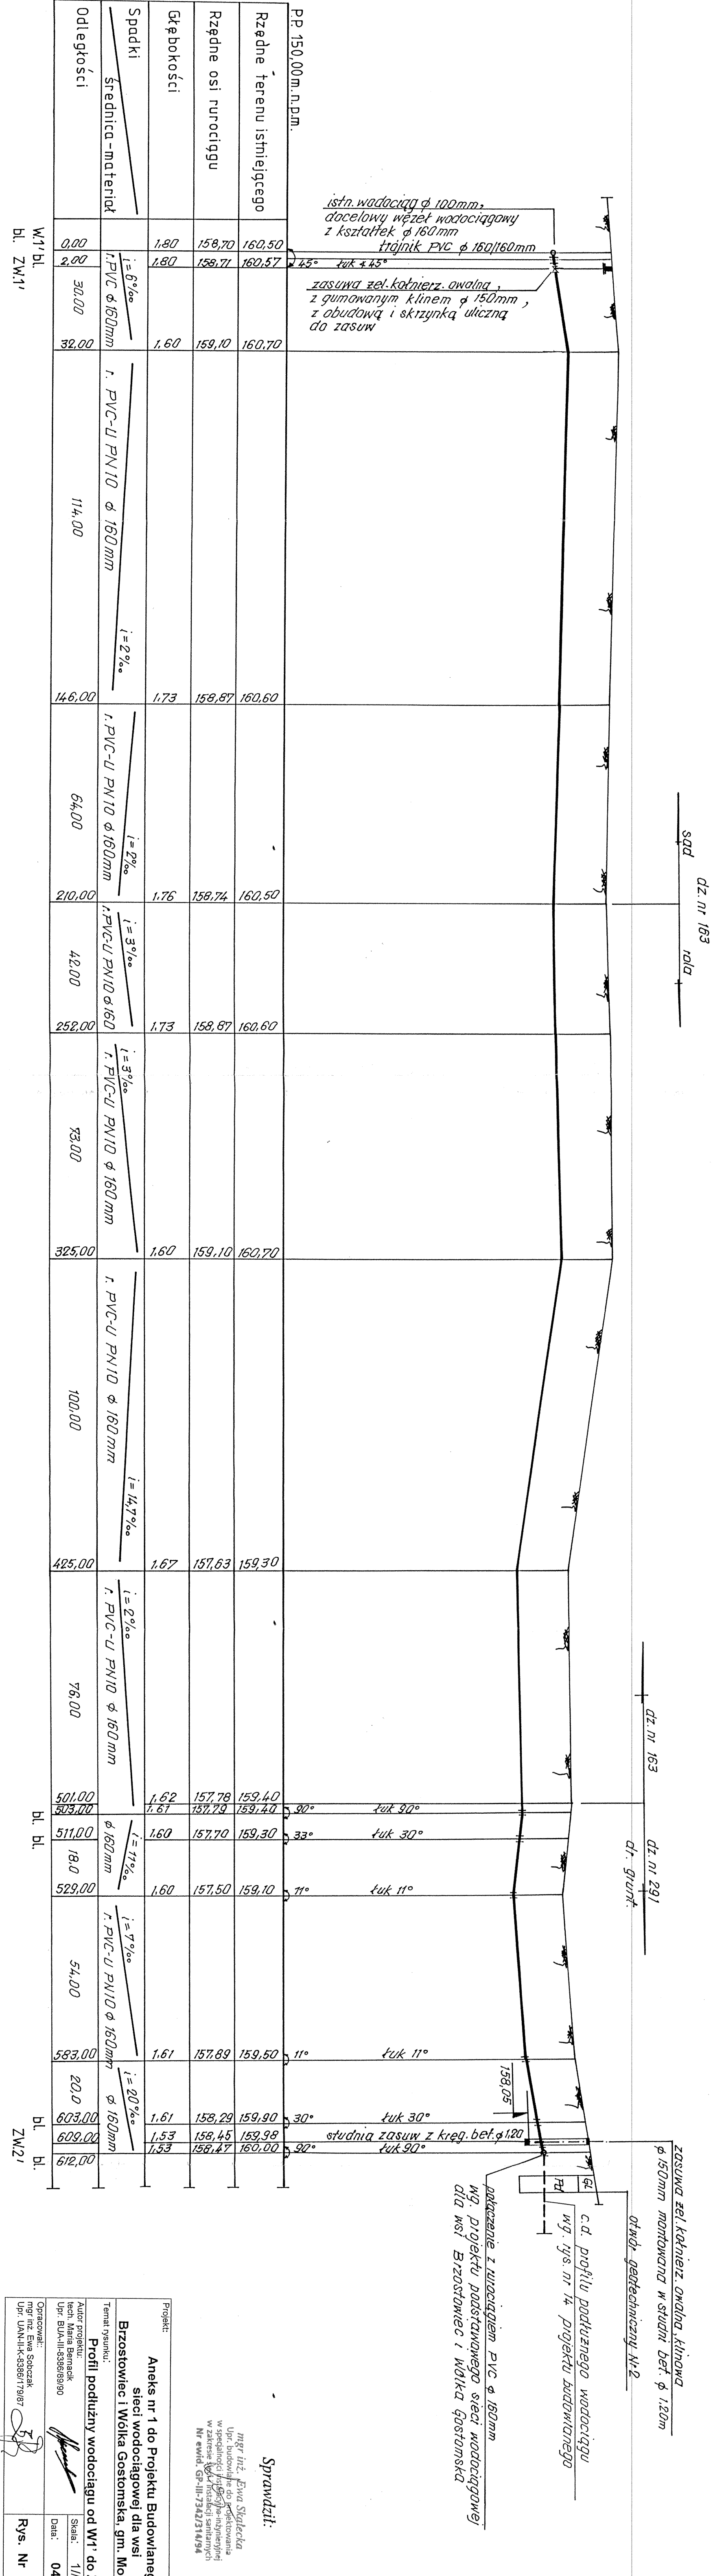


Projekt: Aneks nr 1 do Projektu Budowlanego sieci wodociągowej dla wsi Brzostowiec i Wólka Gostomska, gm. Mogielnica	
Temat rysunku:	
Autor projektu: Inż. Ewa Sobczak	
Upr. BUA-III-3386/89/90	
Opracował: mgr inż. Ewa Sobczak	
Upr. UAN-II-K-8386/179/87	
Data: 04.2007r.	
Rys. Nr 4	

Sprawdził:
mgr inż. Ewa Sobczak
Upr. budowlana do projektowania
w specjalności (15480) inżynier
w zakresie (15480) inżynier
Nr ewid. GP-III-7342/314/94

Schemat montażowy węzła wodociągowego

W.1' - ZW.1'

STAROSTWO POWIATOWE
w GROJCU
WYDZIAŁ BUDOWNICTWA I ARCHITEKTURY
05-600 GROJEC, ul. Laskowa 26

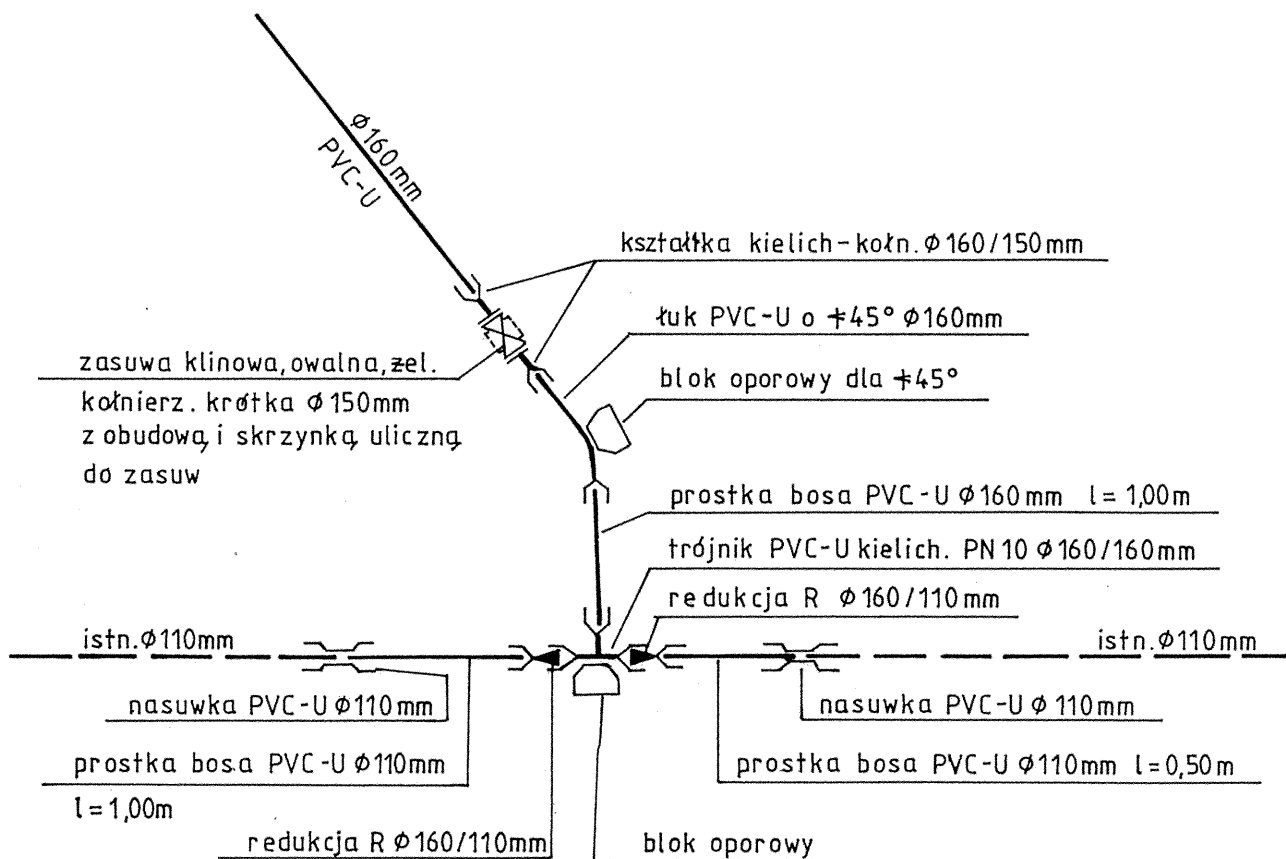

uwaga: zasuwę wodociągową montowaną w studni a ozn. ZW.2' - węzeł wodociągowy
wykonać jak przyjęto w projekcie podstawowym dla zasuwy ozn. ZW.2, rys. nr 22

Sprawdził:

mgr inż. Ewa Skatecka
Upr. budowlane do projektowania
w specjalności instalacyjno-inżynieryjnej
w zakresie sieci instalacji sanitarnych
Nr ewid. GP-III-7342/314/94

Projekt:

**Aneks nr 1 do Projektu Budowlanego
sieci wodociągowej dla wsi
Brzostowiec i Wólka Gostomska, gm. Mogielnica**

Temat rysunku:

Schemat montażowy węzła wodociągowego W1'

Autor projektu:
tech. Maria Bernacik
Upr. BUA-III-8386/89/90

Skala:

Data: **04.2007r.**

Opracował:
mgr inż. Ewa Sobczak
Upr. UAN-II-K-8386/179/87

Rys. Nr 5