


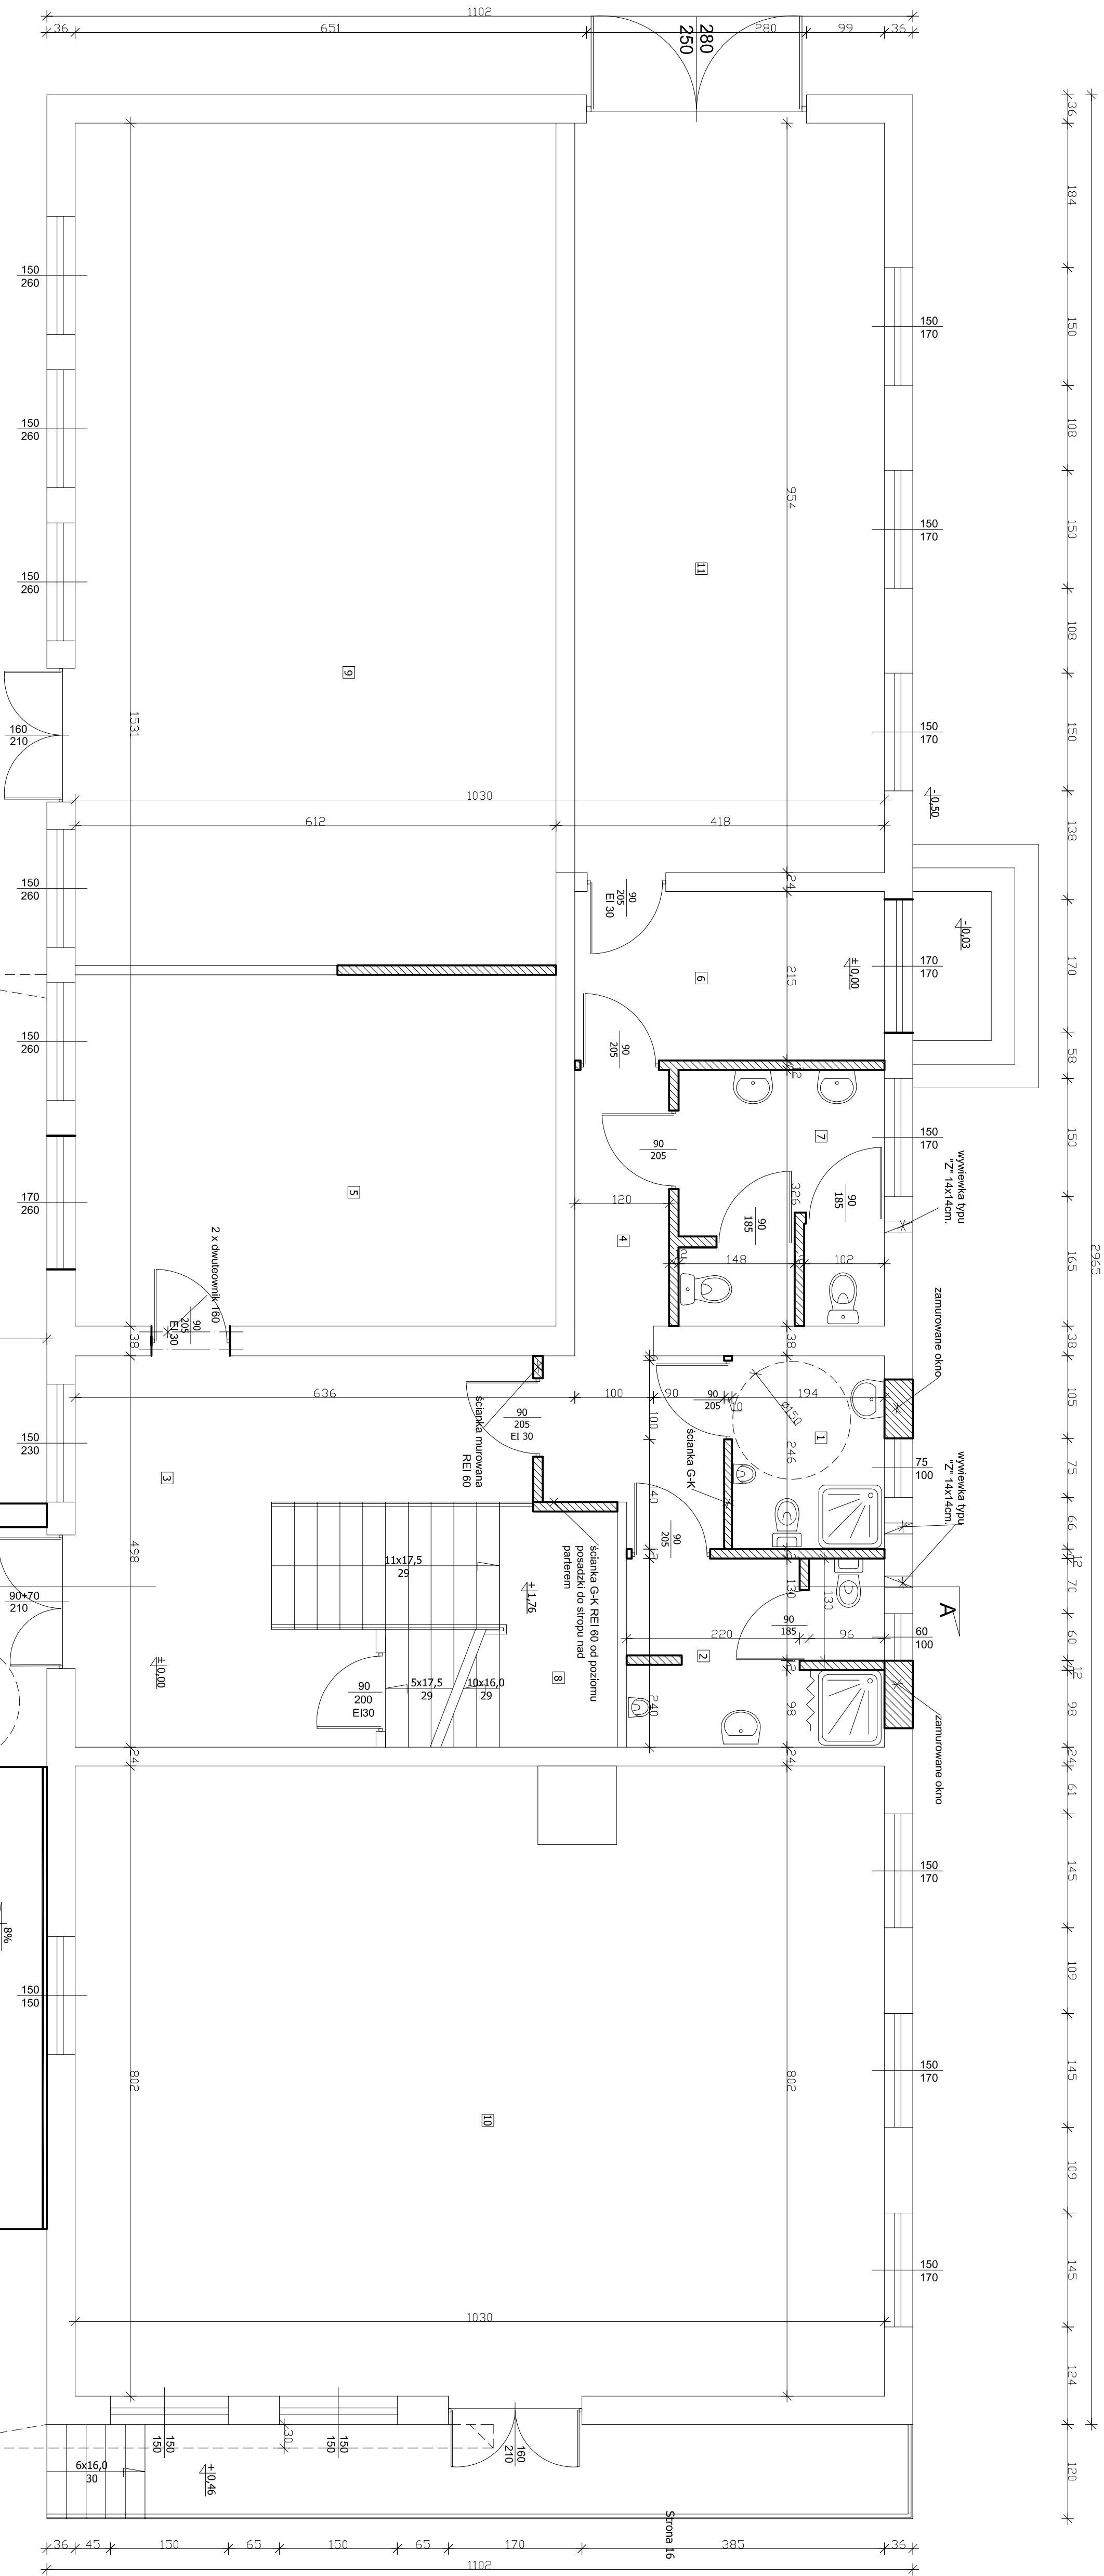

Zestawienie powierzchni: _____	
powierzchni przebudowywana	
1. W.C. dla osób niepełnosprawnych	4,8m ²
2. W.C. męski	7,8m ²
3. Komunikacja	20,6m ²
4. Komunikacja	9,2m ²
5. Szatnia	27,3m ²
6. Szatnia	8,5m ²
7. W.C. damski	8,5m ²
8. Kuchnia środkowa i 1/2	5,7m ²
RAZEM	92,4m ²
powierzchnia bez zmian	
3. interaktywne	67,5m ²
10. niezróżnicowane	81,6m ²
11. pom. handlowe	38,6m ²
RAZEM	187,1m ²
CAŁOŚĆ	279,5m ²

Usługi projektowe		"P R O J E K T"	
50-050 Grójec ul. Kasztanowa28 lok.12 tel. 0 60 853 997, projekt_c1@interia.pl		mgr inż. Henryka Romanowska	
Rys.3	Projekt zamiany do projektu przebudowy świetlicy wiejskiej w budowni remizy strażackiej.	Skala	
Rzut parturowy		1:50	
Adres budowy	Bogowo, gm. Mogiłańcz, dz. nr ewid. 1643		
Projektant	mgr inż. Henryka Romanowska		
Nr. uprawnień	Bd-0118366/13/95 /Mdz/2017/000K/99		
Data wyk.	10.2010		
Opracował	inż. Elżbieta Piwowarska		