


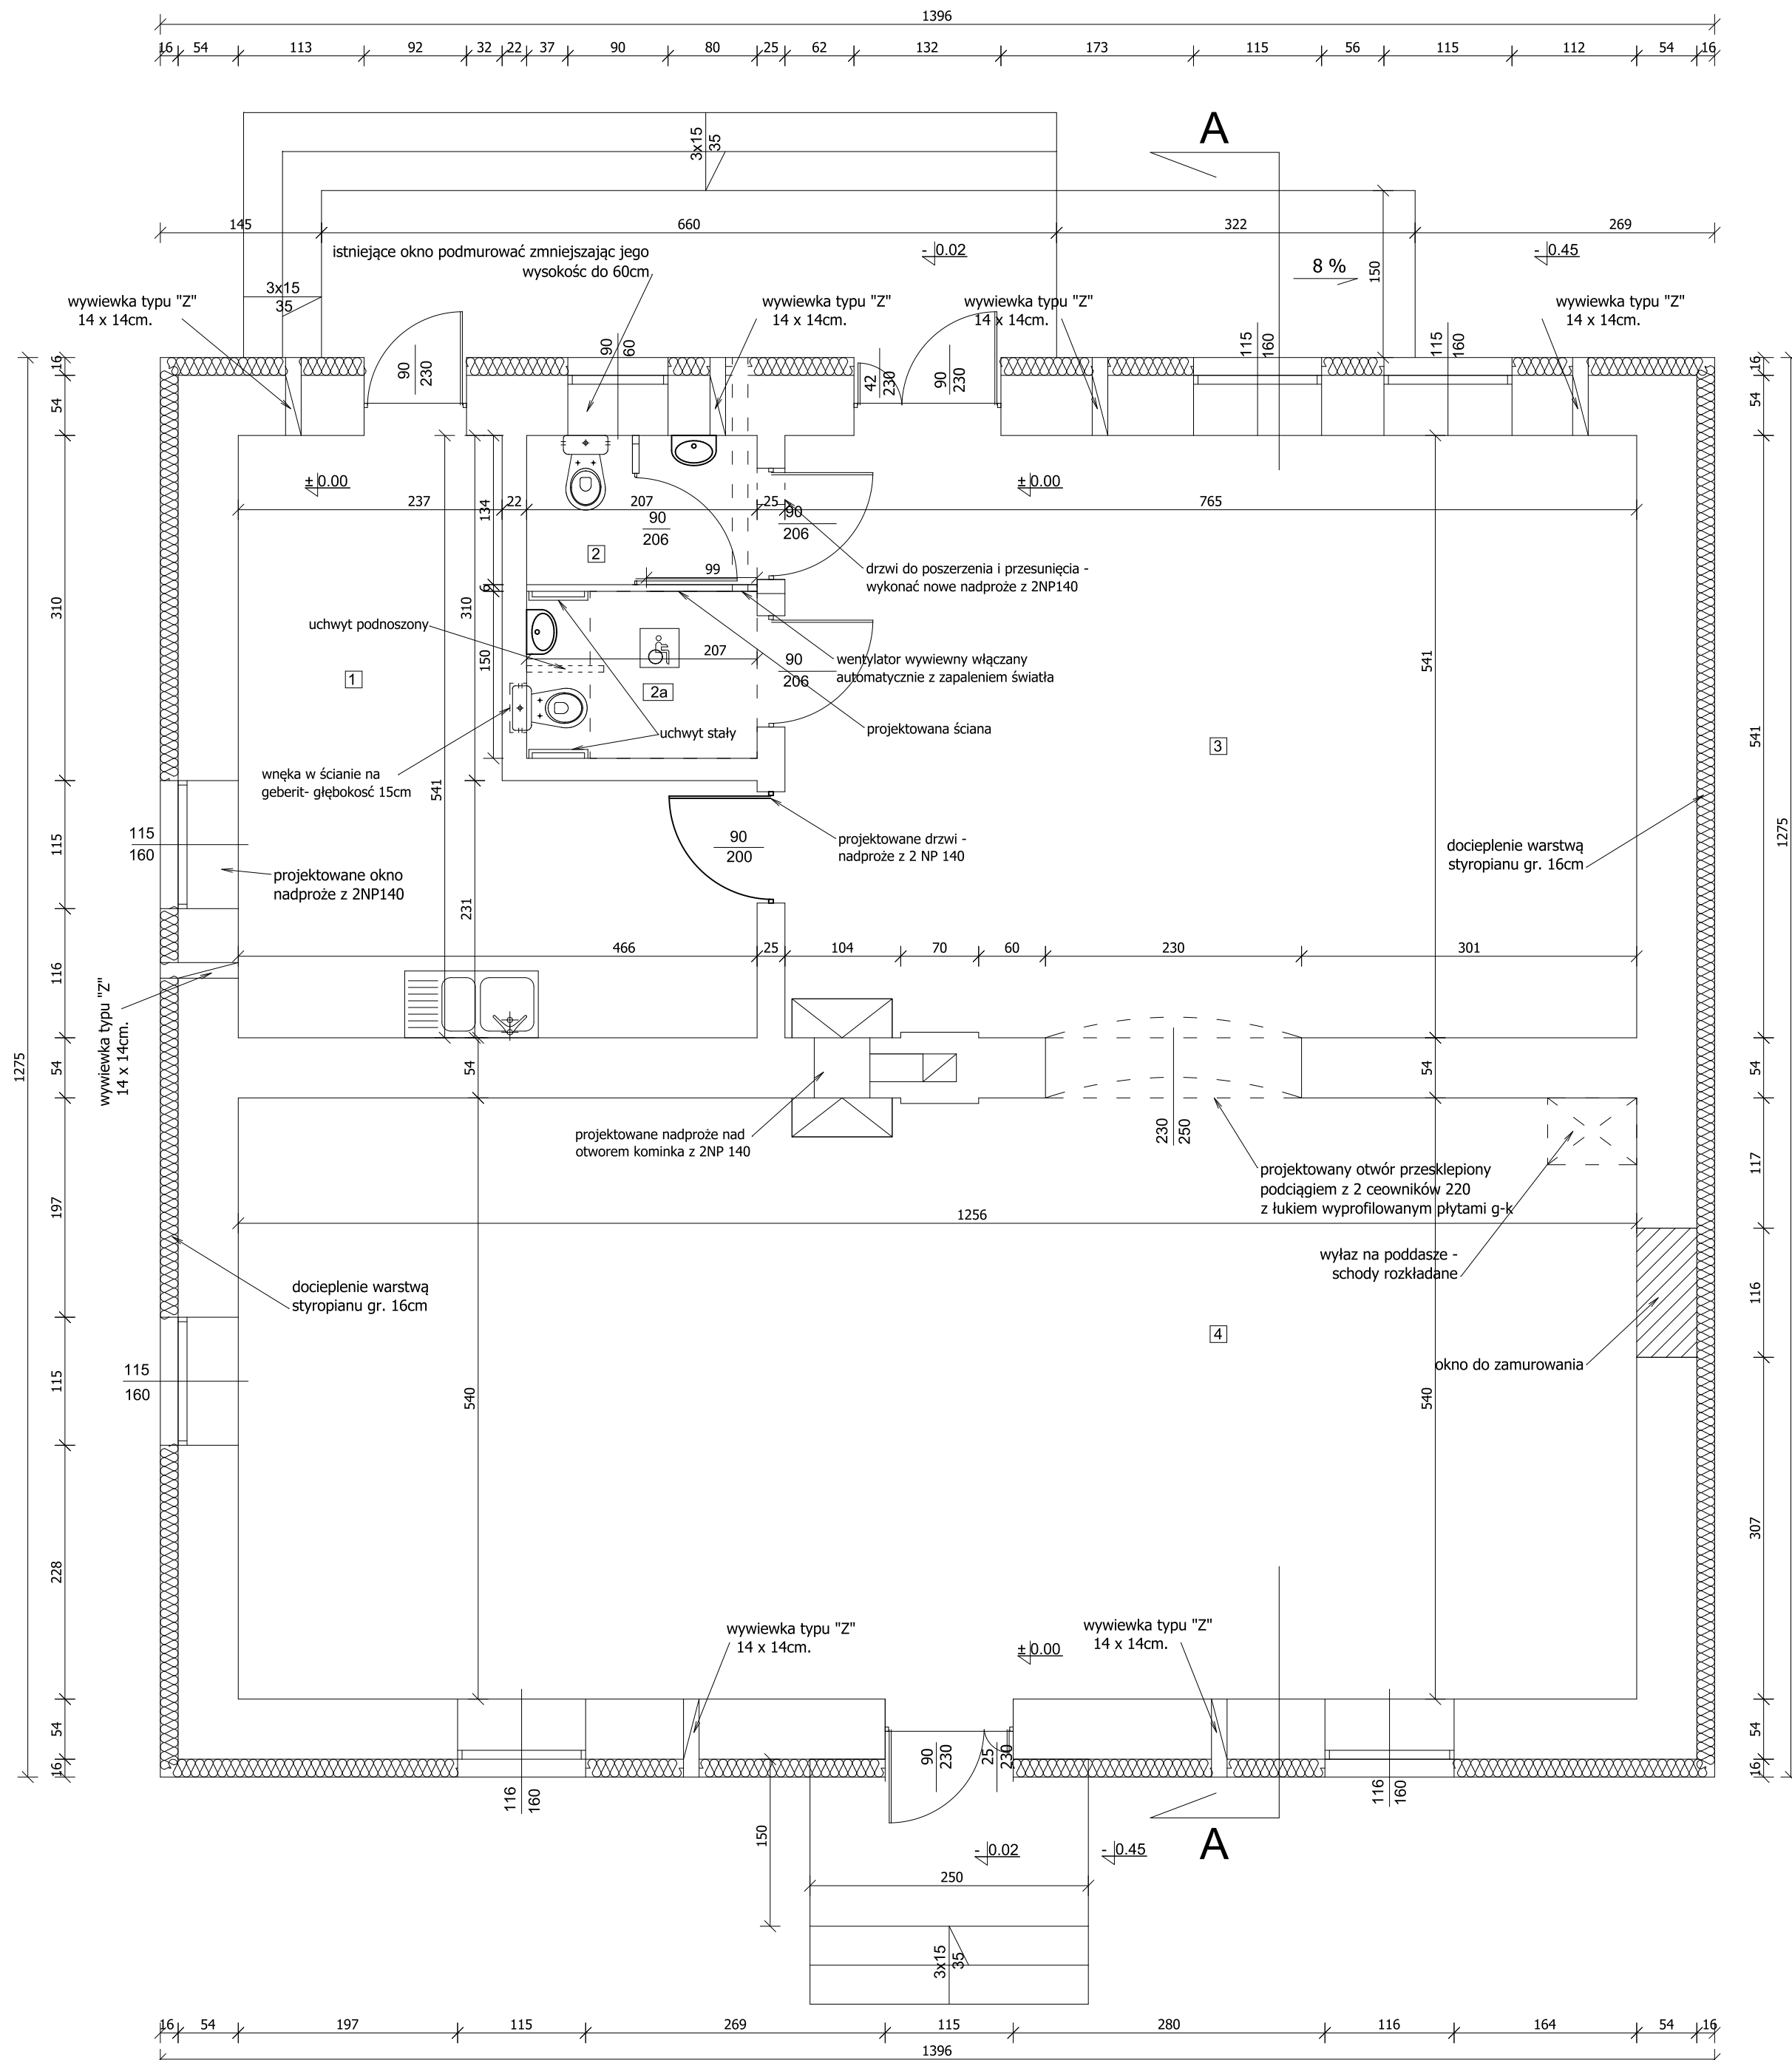

Zestawienie powierzchni:	
1. Pom. gospod.	18,1m2
2. WC dla mężczyzn	2,8m2
2a. WC dla kobiet i niepełnosprawnych	3,2m2
3. Świetlica	41,4m2
4. Świetlica	67,8m2
Razem:	133,3m2

USŁUGI PROJEKTOWE		05-060 Grójec, ul. Kasztanowa28 lok.12
		h.romanowska@gmail.com
mgr inż. Henryka Romanowska		tel. 603 850 997
P. B. przebudowy i zmiany sposobu użytkowania budynku zlewni mleka na świetlicę wiejską wraz z szambem oraz rozbiórki budynku gospodarczego		Data wyk. 05.2017
Rys.7	<i>Rzut przyziemia</i>	
Adres budowy	Wodźciczna, gm. Mogielnica, dz. nr ewid. 57, 58	Skala 1:100
Projektant Nr. uprawnień Specjalność	mgr inż. arch. Tomasz Gajewski 62/91 Sk-ce specjalność architektoniczna i konstrukcyjna	
sprawdzający Nr. uprawnień Specjalność	mgr inż. Henryka Romanowska GP-III-7342/161/92, MAZ/0017/POOK/09 specjalność konstrukcyjna	
Opracowała	mgr inż. Magdalena Rosłoniec	