

ZAKŁAD GOSPODARKI
KOMUNALNEJ I MIESZKANIOWEJ
05-640 Mogielnica, ul. Mostowa 27
tel. /048/ 663 51 43
NIP 797-11-36-763

Mogielnica, dn. 28.06.2012r.

Ochotnicza Straż Pożarna
w Wólce Gostomskiej
26-420 Nowe Miasto


Warunki techniczne

do projektu technicznego budowy przyłącza wodociągowego dla nieruchomości położonej w m. Wólka Gostomska gm. Mogielnica (działka wg ewidencji gruntów nr 194/3) stanowiącej własność (posiadanie) Ochotniczej Straży Pożarnej.

1. Zezwalam na wykonanie przyłącza wodociągowego do w/w nieruchomości.
2. Przyłączy zaprojektować i wykonać węzłem PE $\varnothing$ 40mm wpinając opaskę samonawiertną w sieć wodociągową PCV $\varnothing$ 160mm.
3. Głębokość posadowienia przyłącza min. 1,60m.
4. Wodomierz o przekroju $\frac{3}{4}$ cal zamontować w budynku OSP w miejscu wolnym od zamarzania i łatwo dostępnym do odczytu.
5. Przed i za wodomierzem zamontować zawory odcinające antyskażeniowe.
6. Opracowany projekt przyłącza przedstawić w Zakładzie Gospodarki Komunalnej i Mieszkaniowej w Mogielnicy celem akceptacji.
7. Projektowanie i wykonawstwo powierzyć firmom uprawnionym.
8. Po wybudowaniu przyłącza dokonać jego geodezyjnej inwentaryzacji po czym zgłosić w Zakładzie Gospodarki Komunalnej i Mieszkaniowej w Mogielnicy potrzebę zaplombowania wodomierza i zawarcia umowy na dostawę wody.
9. Warunki techniczne są ważne do 28.06.2014 roku.

DYREKTOR

mgr inż. Henryk Maj

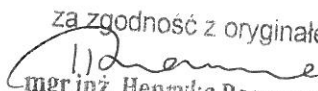za zgodność z oryginałem

mgr inż. Henryka Romanowska

MAPA DO CELÓW PROJEKTOWYCH

skala 1:500

Wólka Gostomska

działka nr 194/3

jednostka ewidencyjna: 140607_5 – MOGIELNICA

obręb: 0040 – WÓLKA GOSTOMSKA

Mapa opracowana w technologii numerycznej na podstawie mapy zasadniczej oraz wyników zgłoszenia pracy geodezyjnej zarejestrowanej w ODGiK w Grojcu pod numerem KERG 3832-3/12.

Układ współrzędnych: „2000”

układ wysokościowy: Kronsztadt „60”

Mapa aktualna w granicach opracowania zaznaczonego kolorem ████████ wg stanu na dzień 08-06-2012r.

sekcja mapy: 7.160.17.10.1.4

Wszelkie trwałe obiekty budowlane podlegają wytyczeniu przez jednostkę wykonawstwa geodezyjnego lub geodetę uprawnionego.

Nie wyklucza się istnienia w terenie również urządzeń podziemnych, dla których brak było informacji branżowych i nie zostały odnalezione w terenie w czasie inwentaryzacji geodezyjnej.

USŁUGI GEODEZYJNE

Wojciech Dudziński

05-600 Grojec, ul. J. Piłsudskiego 15 lok. I

NIP 797-11401-44, Regon 670890800

Wojciech Dudziński

upr. MGPB Nr 15414

05-600 Grojec, ul. Szymanowskiego 8

tel. 570 44 06, 0604-582-430

STAROSTWO POWIATOWE W GROJCU

Wydział Geodezji, Kartografii, Katastru i Nieruchomości
Ośrodek Dokumentacji Geodezyjnej i Kartograficznej
w Grojcu, ul. Piłsudskiego 59

W obszarze oznaczonym linią ████████

dokonano aktualizacji treści mapy zasadniczej

Dokumenty z pomiaru uzupełniającego przyjęto do zasobu

powiatowego w dniu ████████

i zewidyfikowano pod nr ████████

Niniejsza mapa może służyć do celów projektowych.

Projektowanie obiektów budowlanych wymagających pozwolenia

na budowę podlegała wytyczeniu i inwentaryzacji powyko-

nawczej przez jednostki uprawnione do wykonywania prac


geodezyjnych.

Z up. STAROSTY GROJECKIEGO

████████ mgr inż. ████████

Naczelnik Wydziału Geodezji

Kartografii, Katastru i Nieruchomości

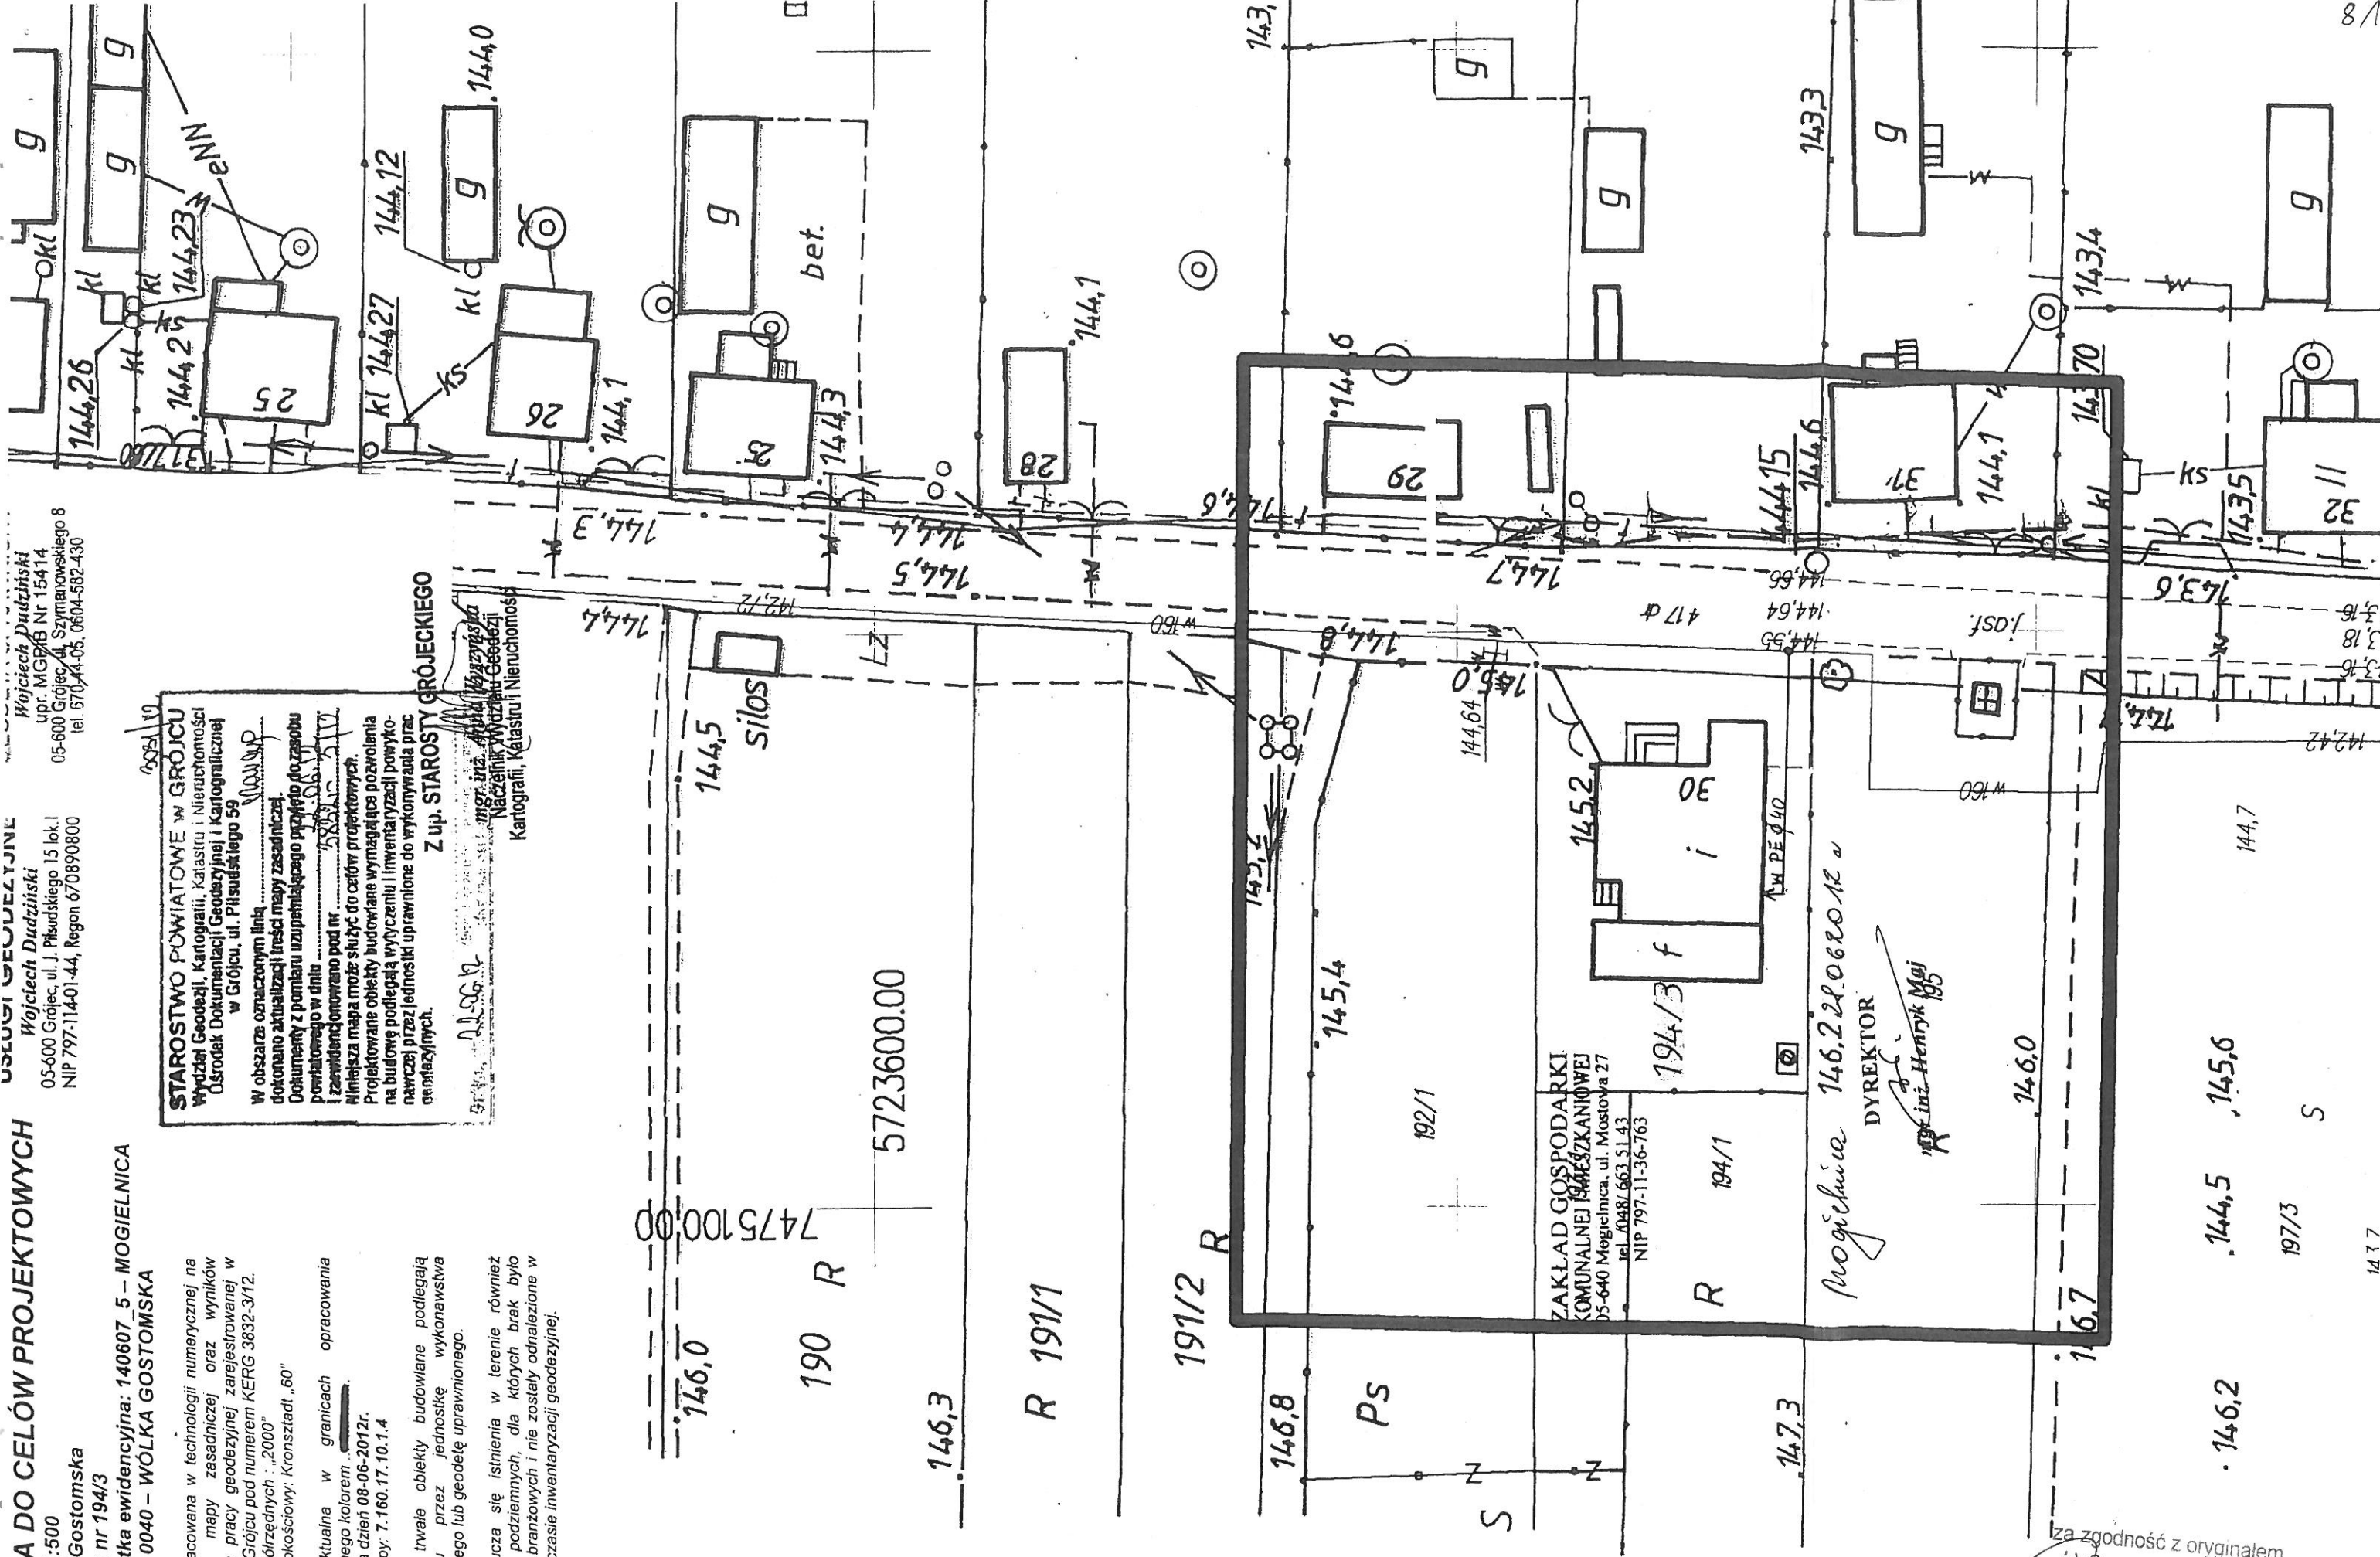

za zgodność z oryginałem
mgr inż. Henryka Romanowska