

PUSWIAŁCZA SIĘ ZGODNOŚĆ NINIEJSZEJ KOPII Z TREŚCIĄ
MATERIAŁU PAŃSTWOWEGO ZASOBU GEODEZYJNEGO I KARTOGRAFICZNEGO

MAPA ZASADNICZA

kopia o nie pełnej treści bez ustalania granic

Organ prowadzący państwowy zasób
geodezyjny i kartograficzny

Starosta Grójecki

Nazwa materiału zasobu

MAPA ZASADNICZA

Identyfikator ewidencyjny
materiału zasobu

1027


Data wykonania kopii

1027

Imię, nazwisko i podpis osoby
reprezentującej organ

mgr inż. Andrzej Górecki
Kierownik Ośrodka Dokumentacji
Geodezyjnej

v. Borowe dz. nr 1006
gm. Mogielnica
Skala 1:1000

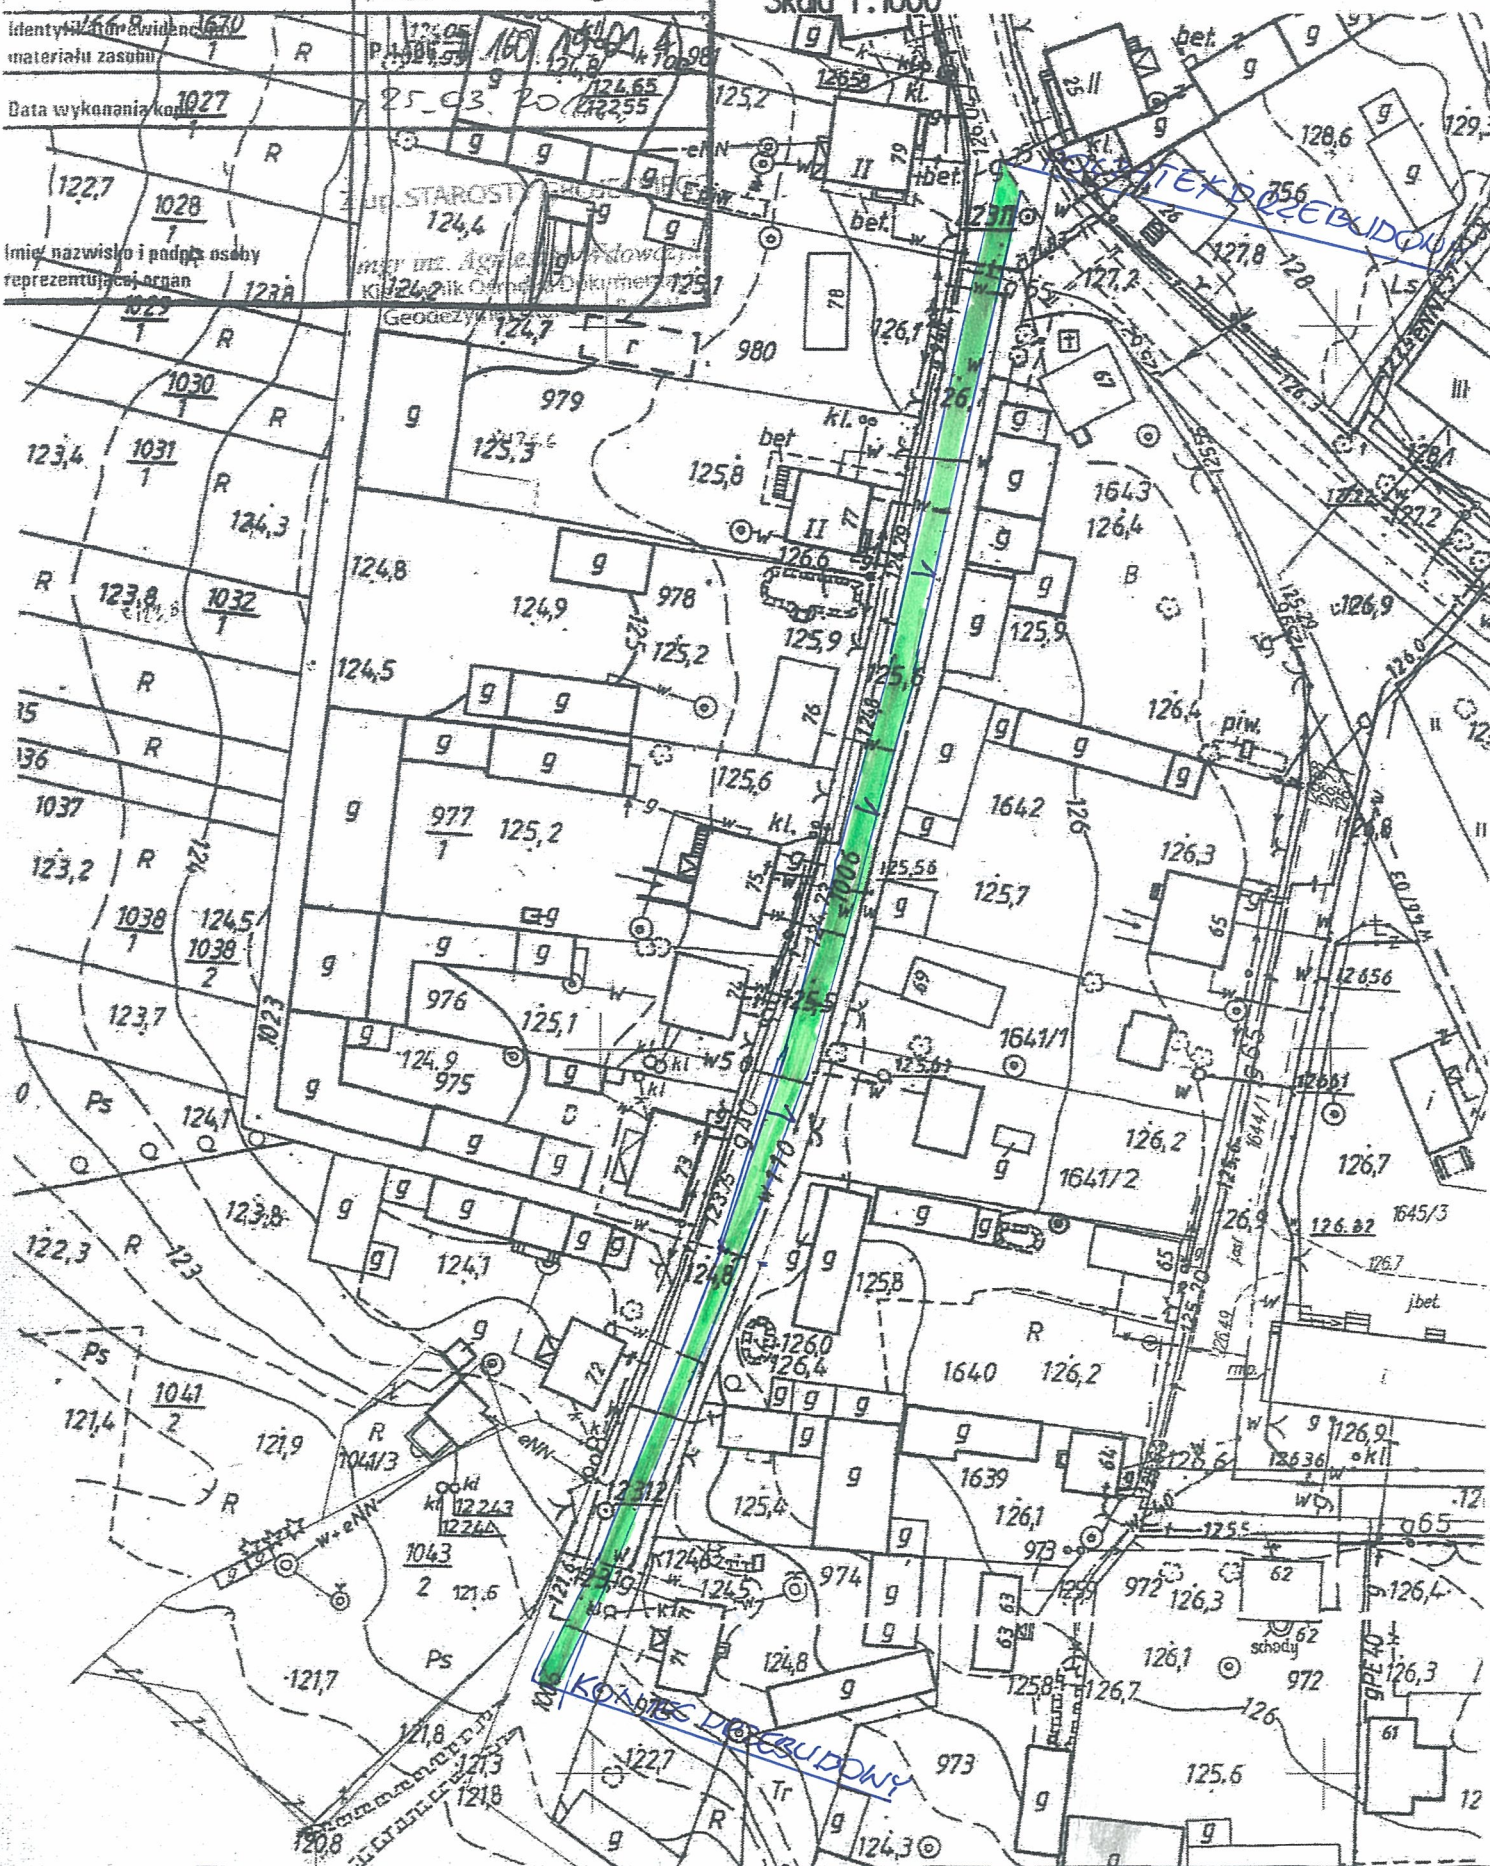

PRZEBUDOWA DROGI GMINNEJ BOROWE