

283.133.203	39	Powierzchnia (opracowania)
-------------	----	-------------------------------

39

Powierzchnia
(opracowania)


14,0 ha


województwo radomskie

GÖRKİ

Mapa syluacyjno-wysokościowa 1:1000

1. Osnowa: układ współrzędnych 1965, poligonizacja kl. III
2. Pomiar szczegółów: metoda fotogrametryczna (zdjęcia lotnicze z 1978 r) według stanu na miesiąc listopad 1978 r wykonał Zespół Wykonawców.
3. Mapa: Zespół Wykonawców.

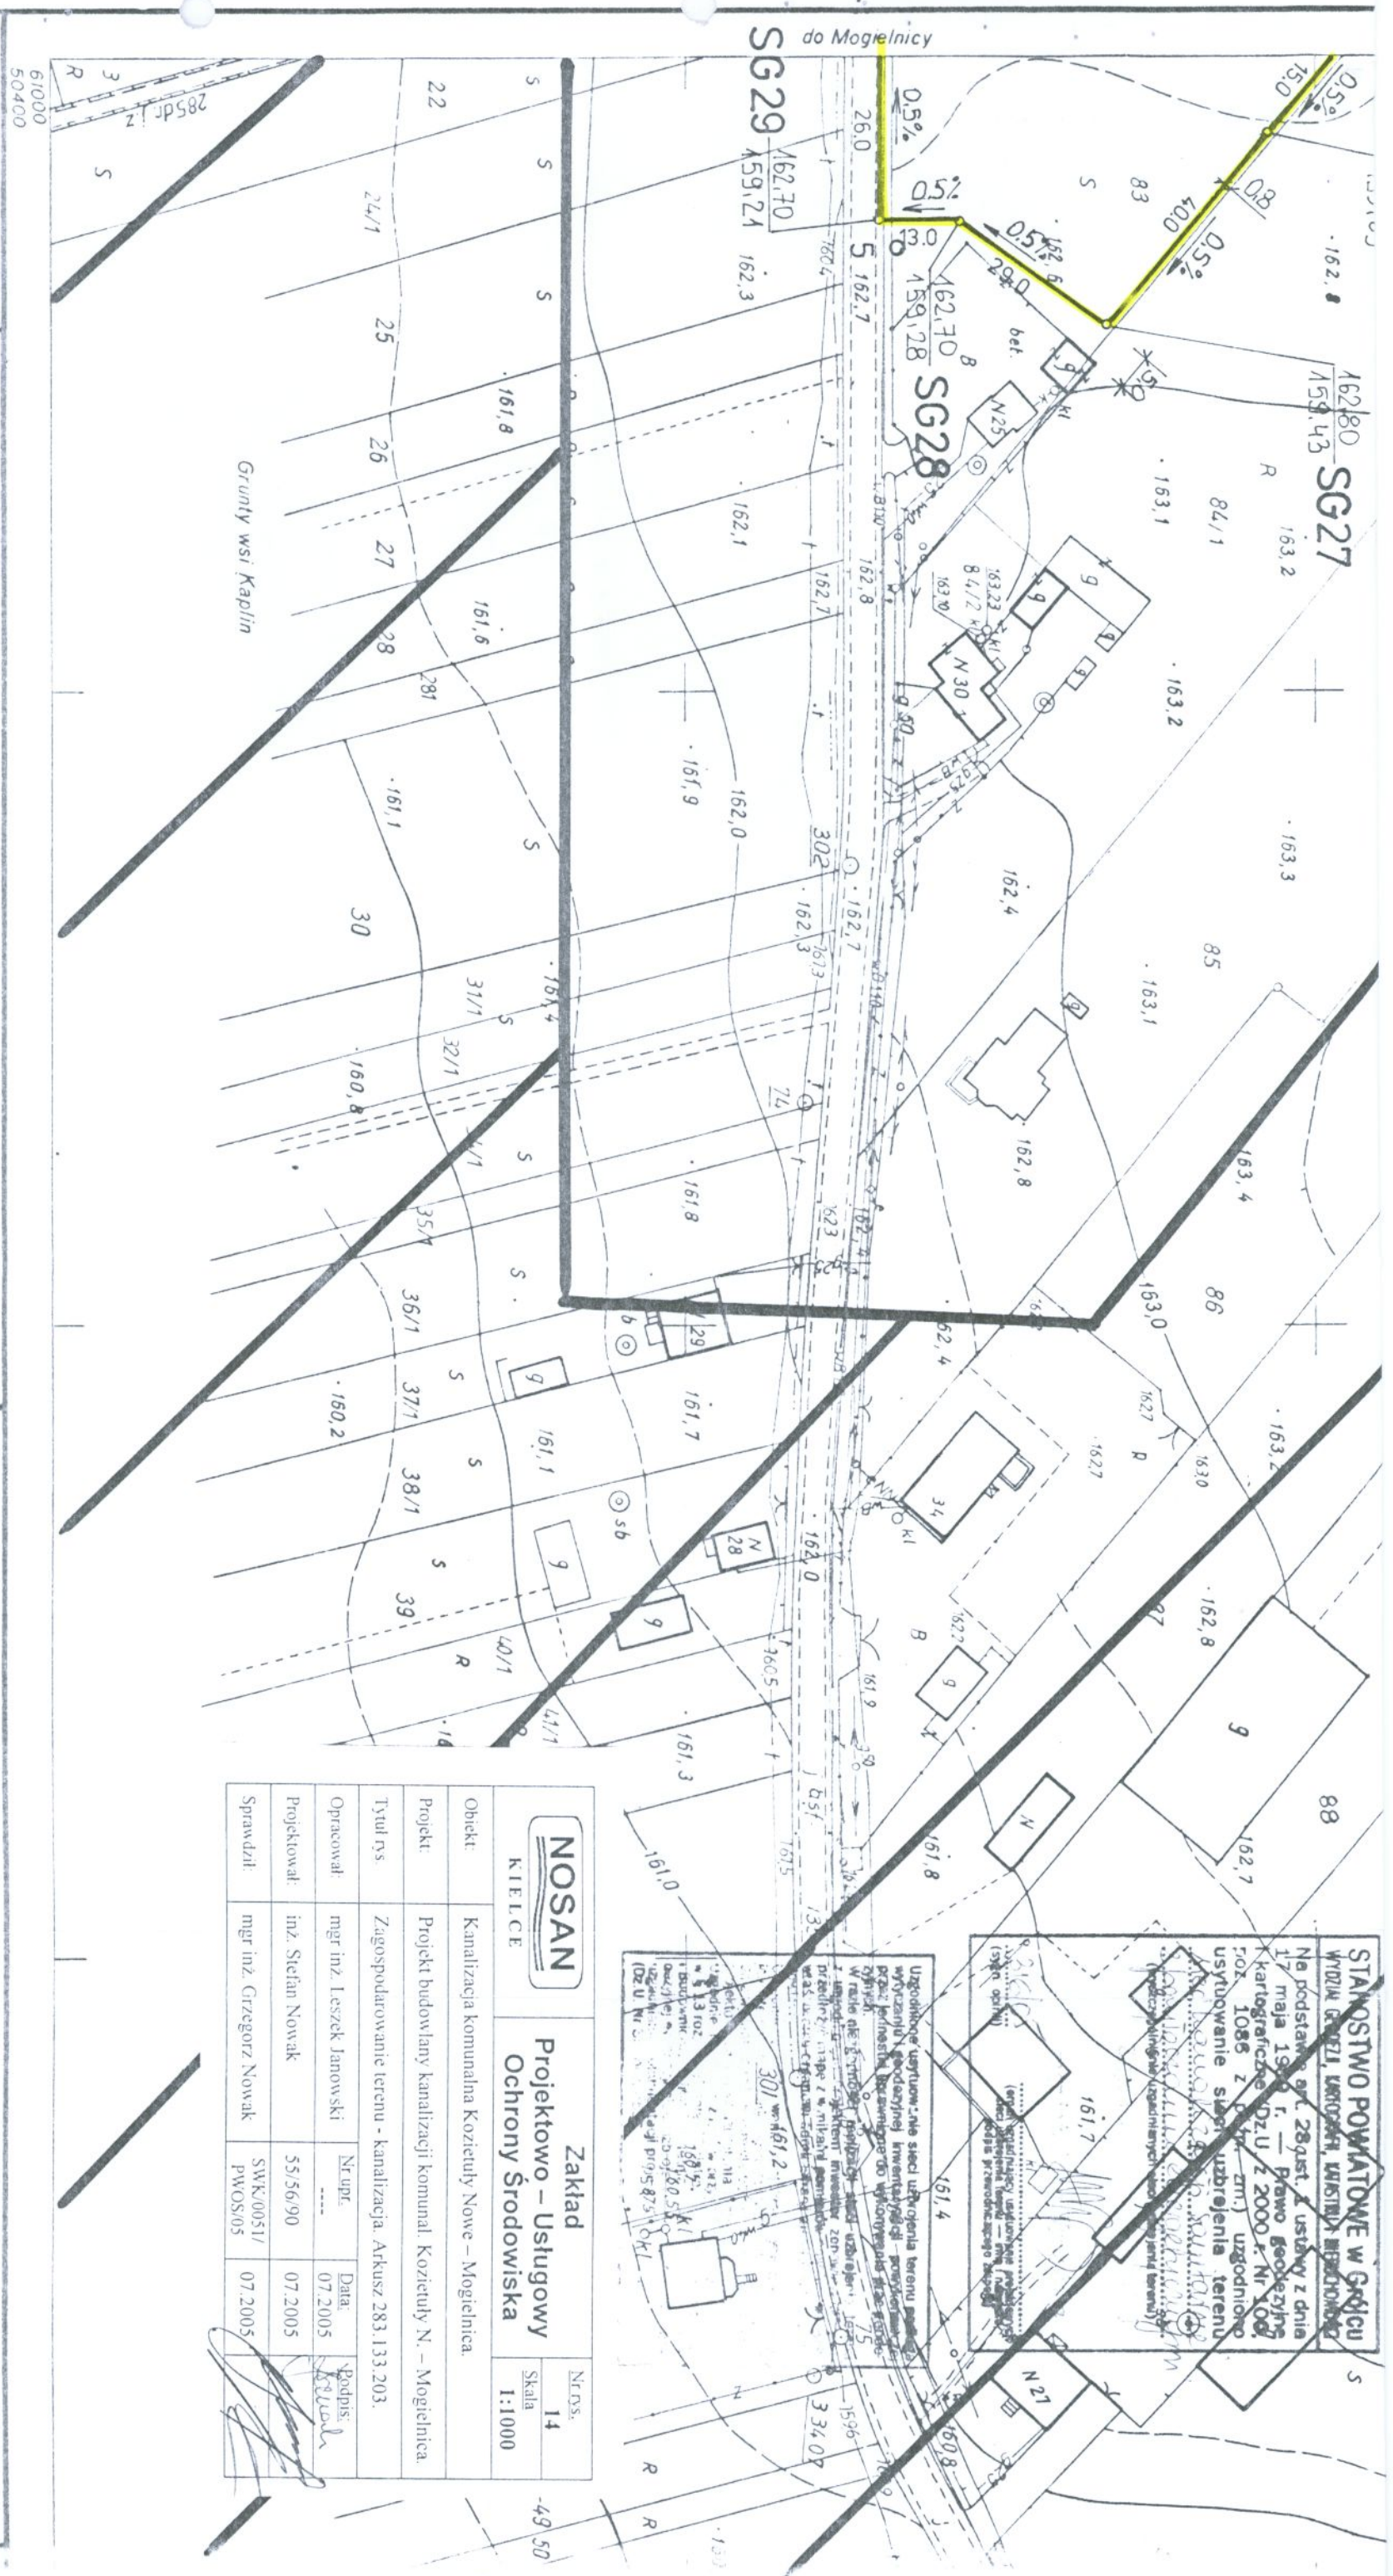[illegible]

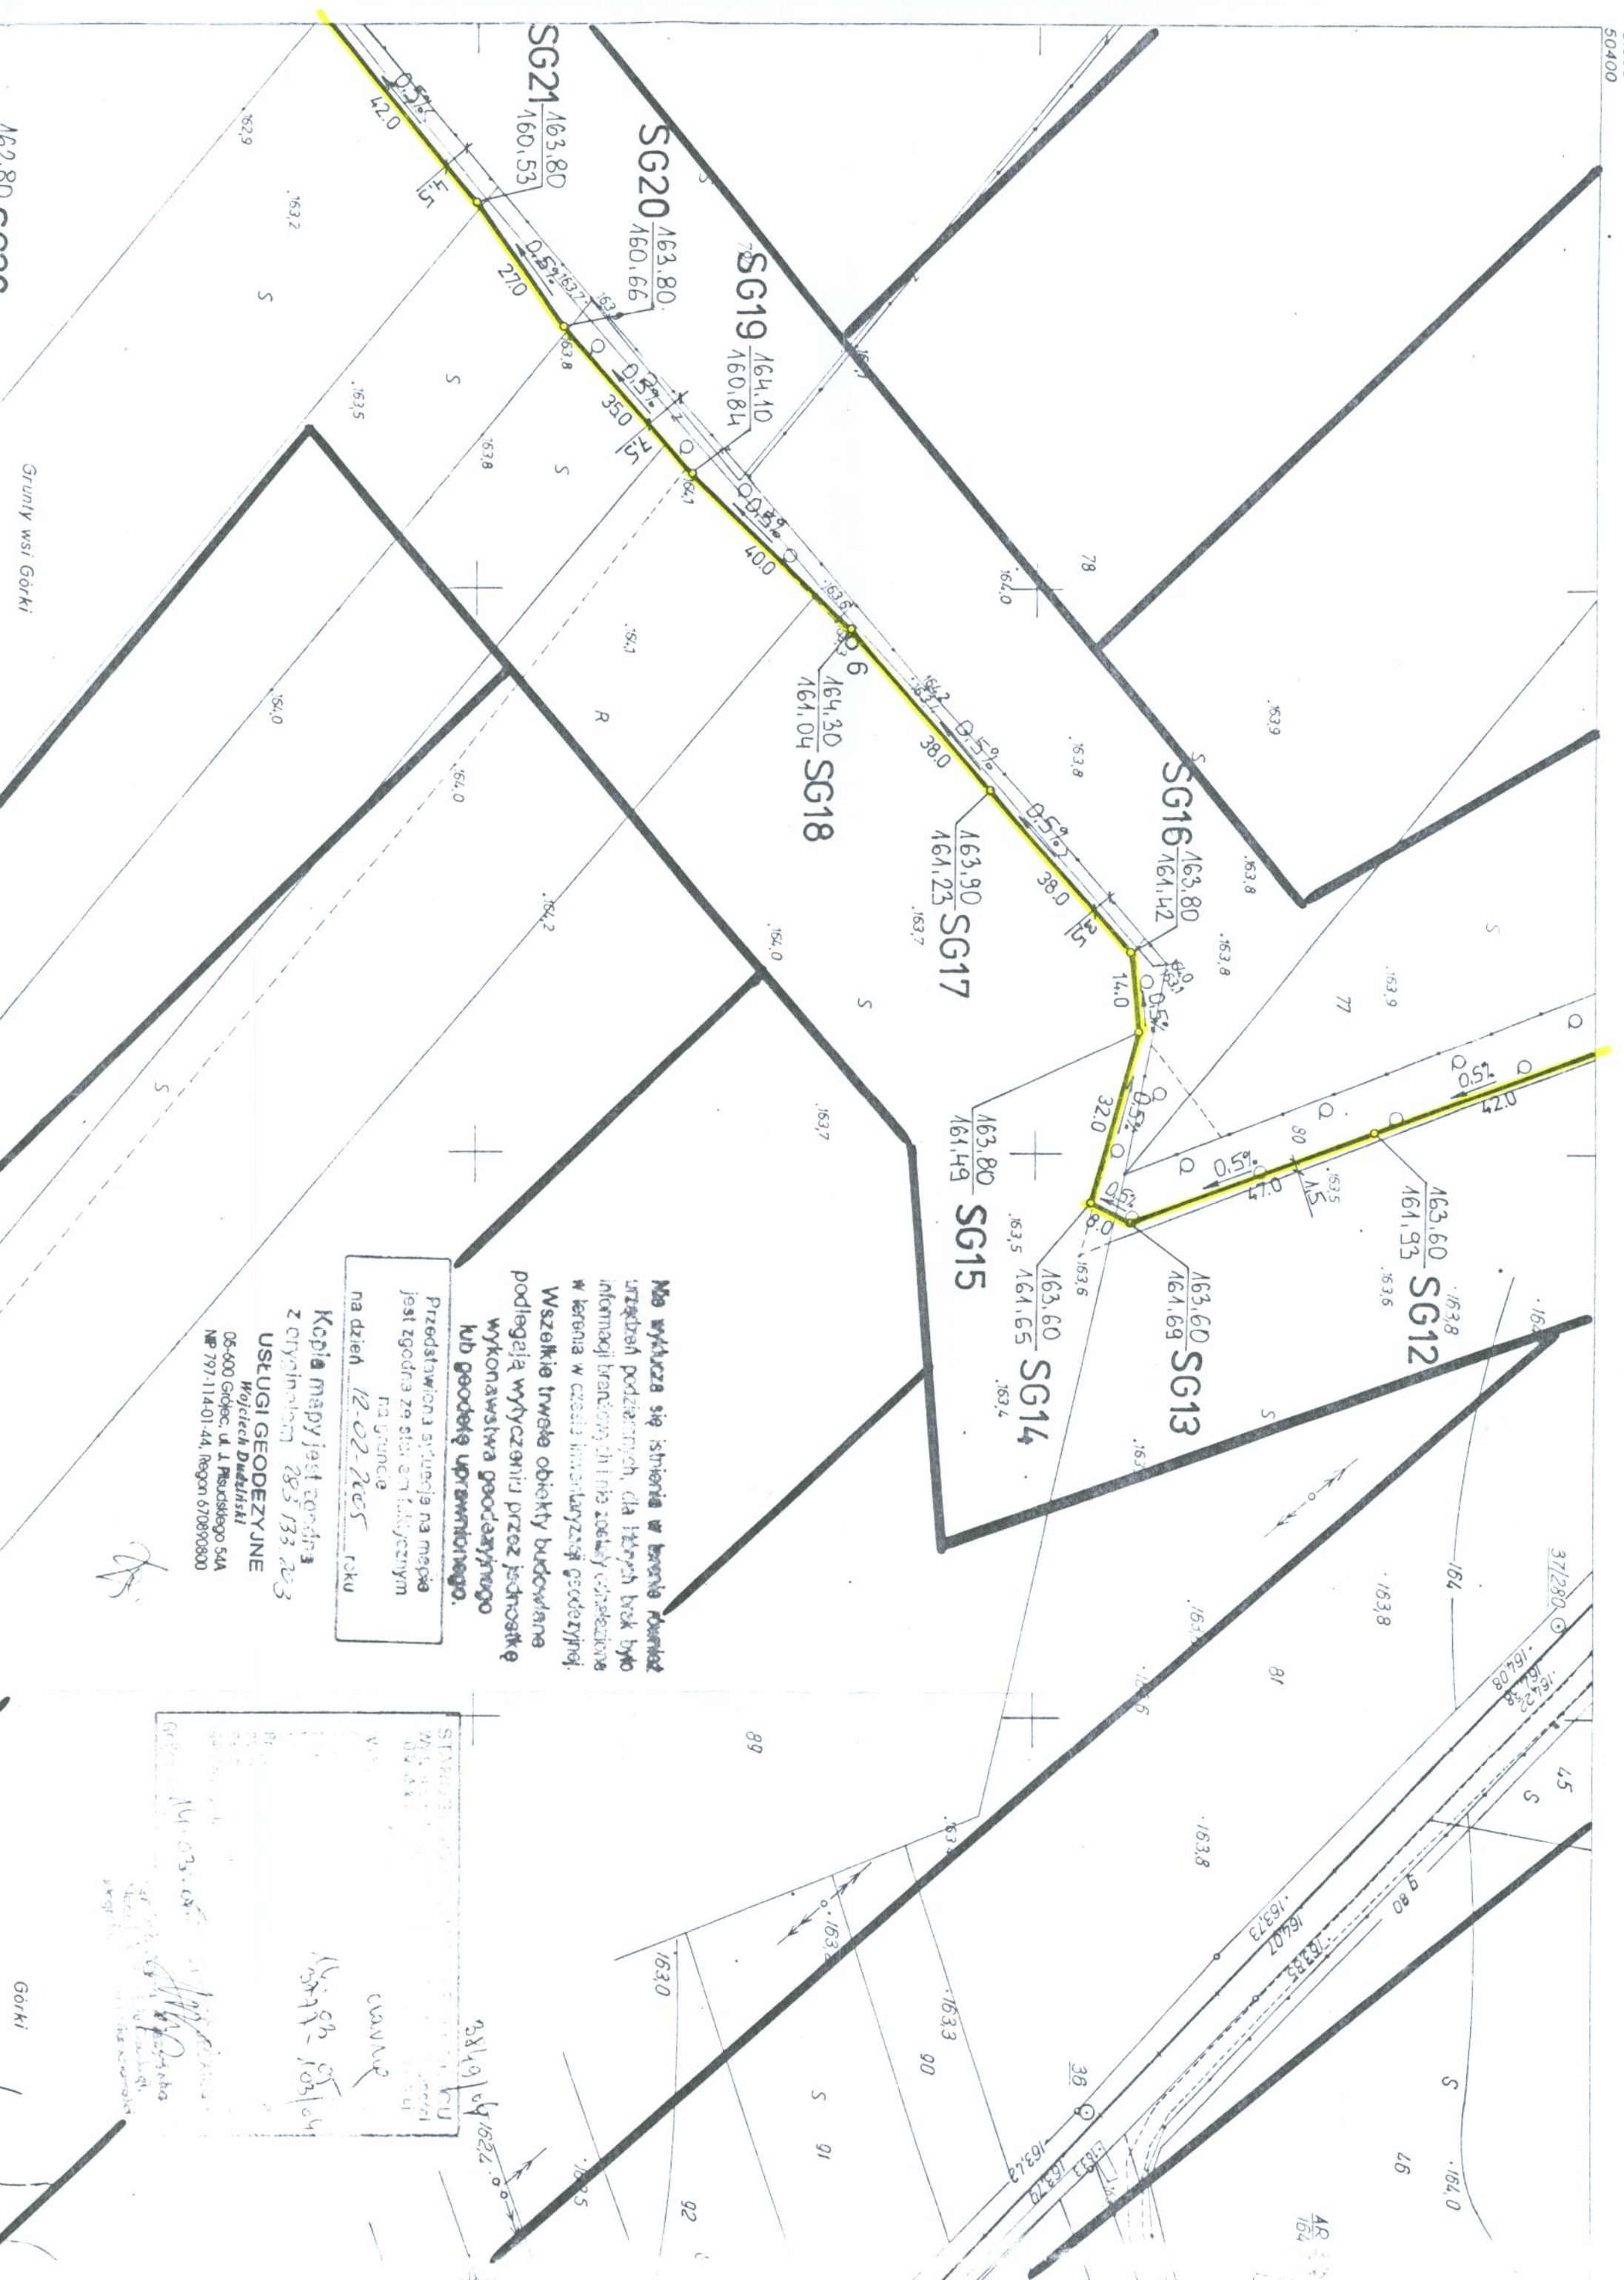

Nie wystarczy się istnieniem w terenie powziąć urządzeń podziarnych, dla których brak było informacji branżowej. Nie zostały wykorzystane w terenie w czasie funkcjonowania geodajnego. Wszelkie trwałe obiekty budowlane podlegają wytyczeniu przez jednostkę wykonawstwa geodajnego lub geodeję uprawnionego.

Przedstawiona sytuacja na mapie
jest zgodna ze stanem faktycznym
na gruncie
na dzień 12-02-2005 roku

Kopia mapy jest zgodna z oryginałem 285 133 203

USŁUGI GEODEZYJNE
Wojciech Dudziński

05-600 Górczka, ul. J. Piłsudskiego 5/4A
Nr 797-114-01-4A, Regon 670870800

[illegible]