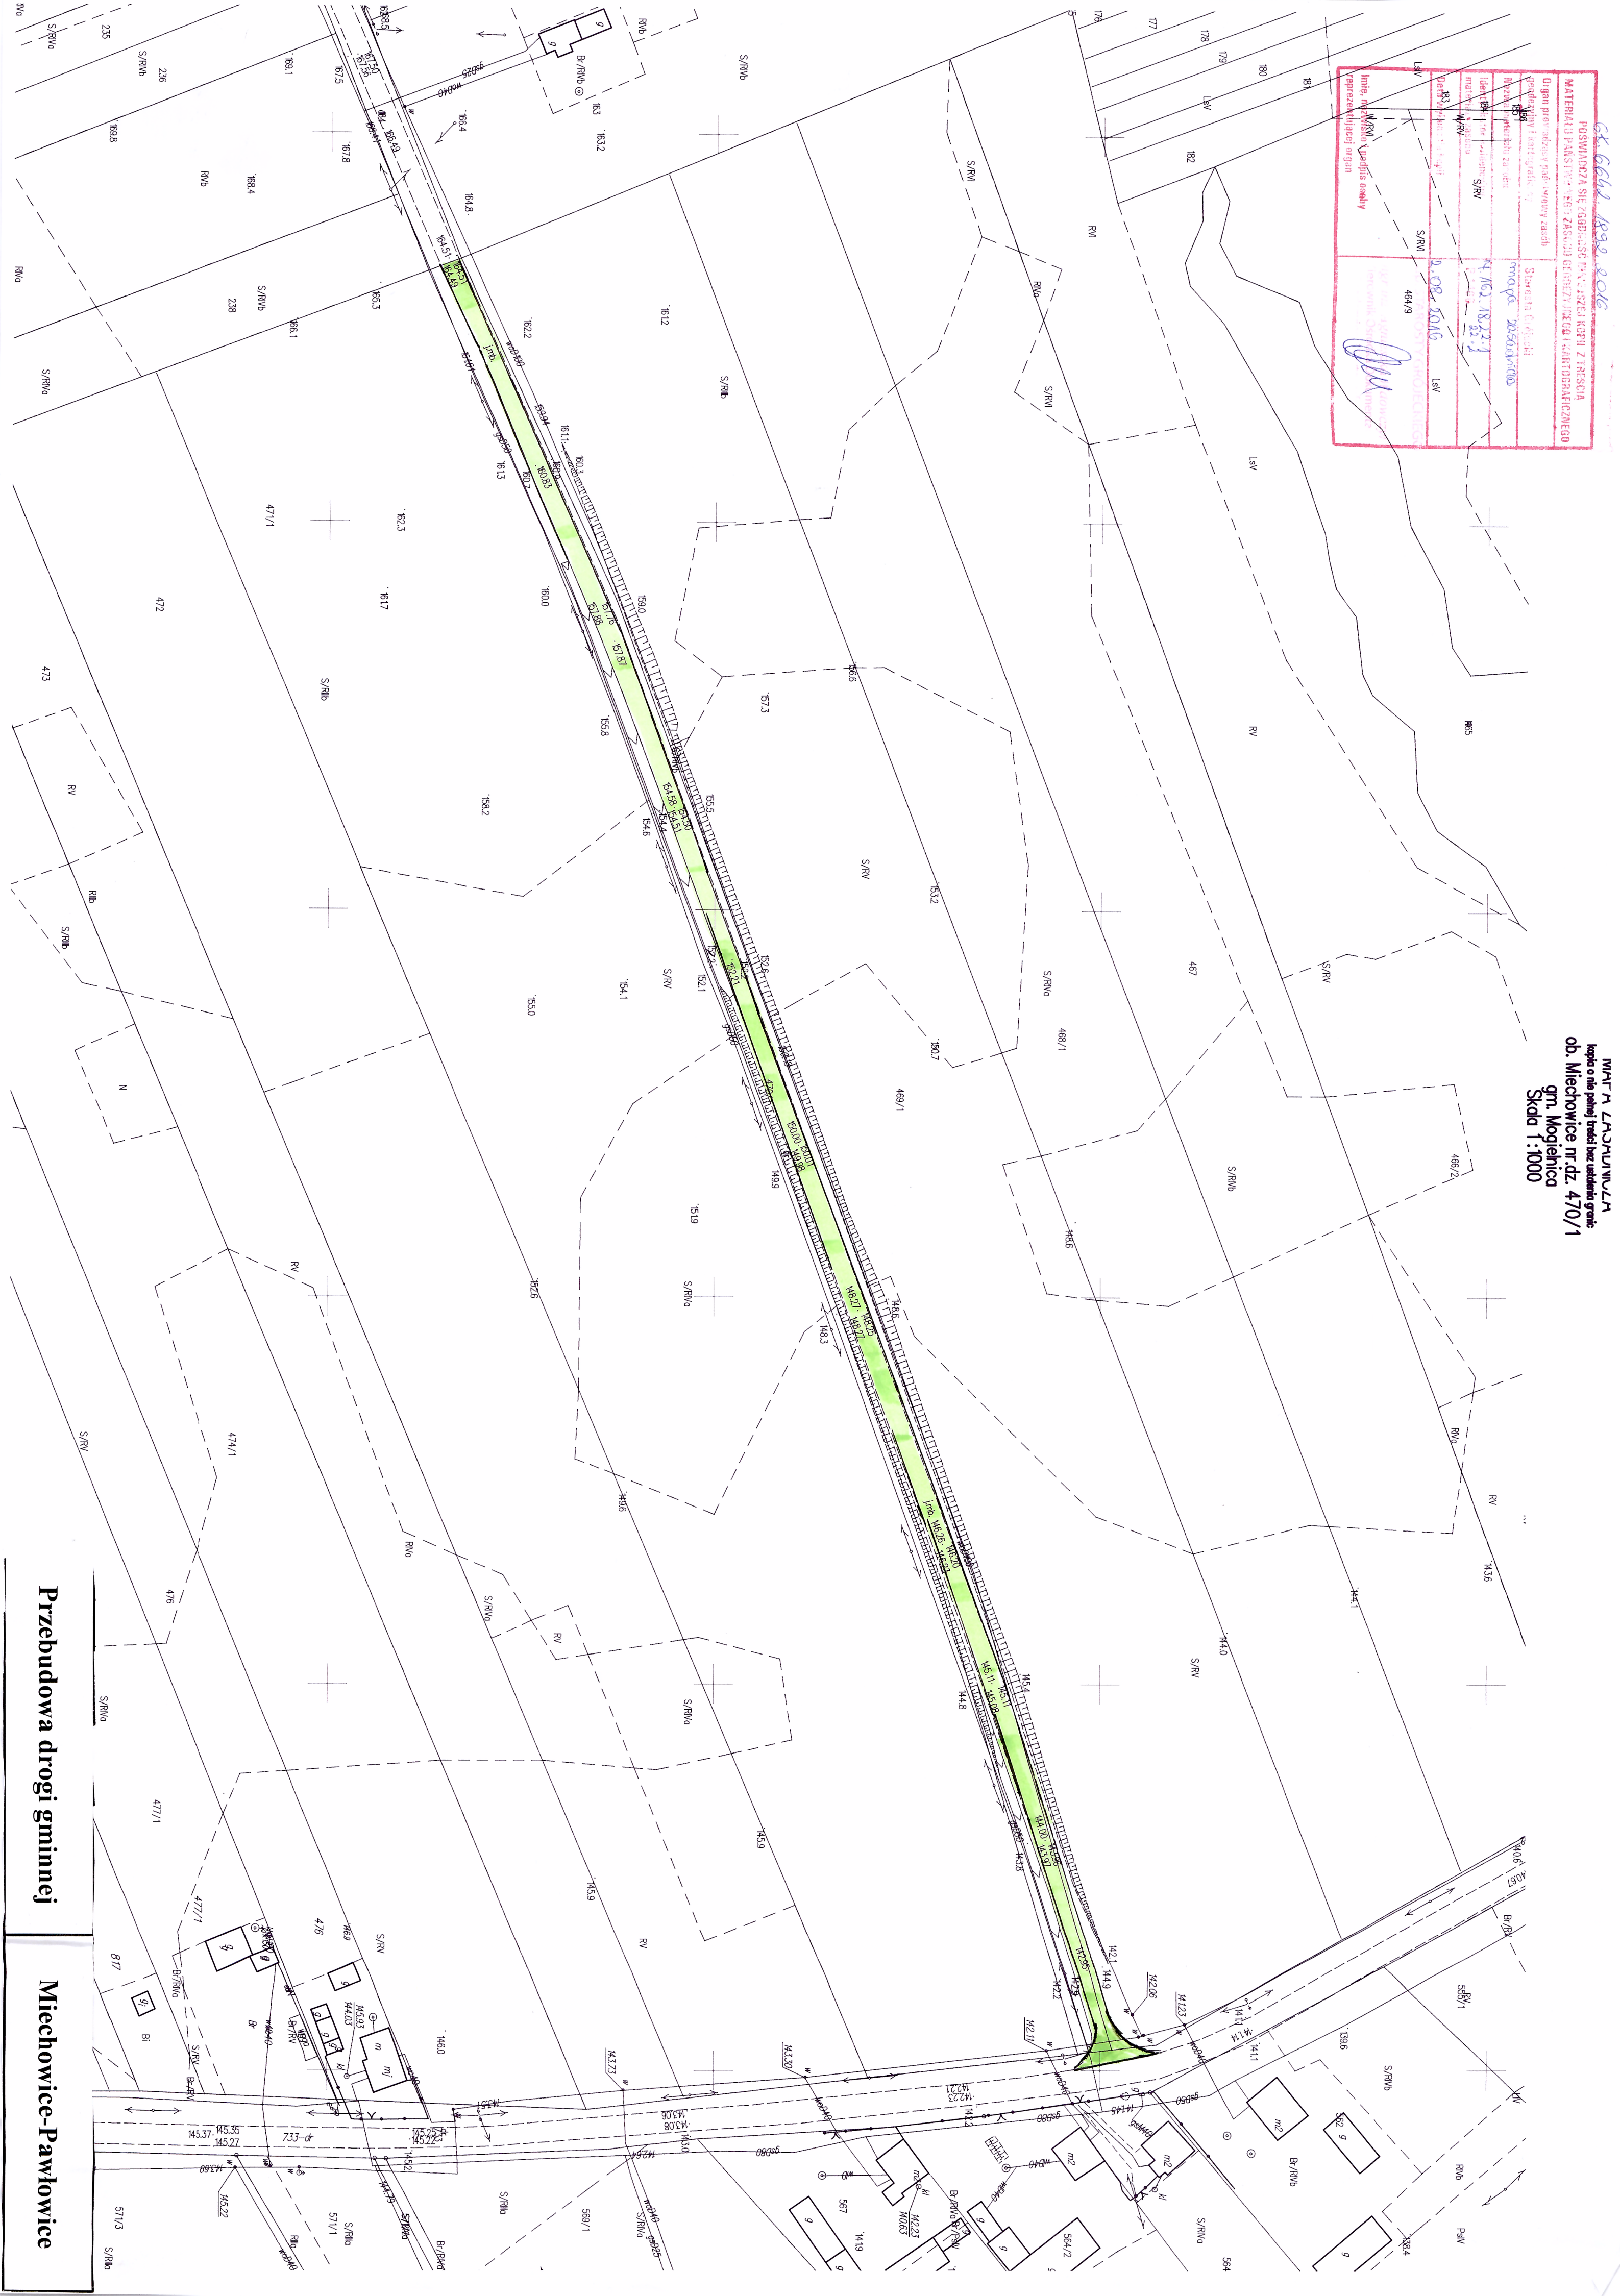


ob. Miechowice nr.dz. 470/1
gm. Mogielnica
Skala 1:1000

[illegible]

Przebudowa drogi gminnej

Miechowice-Pawłowie