



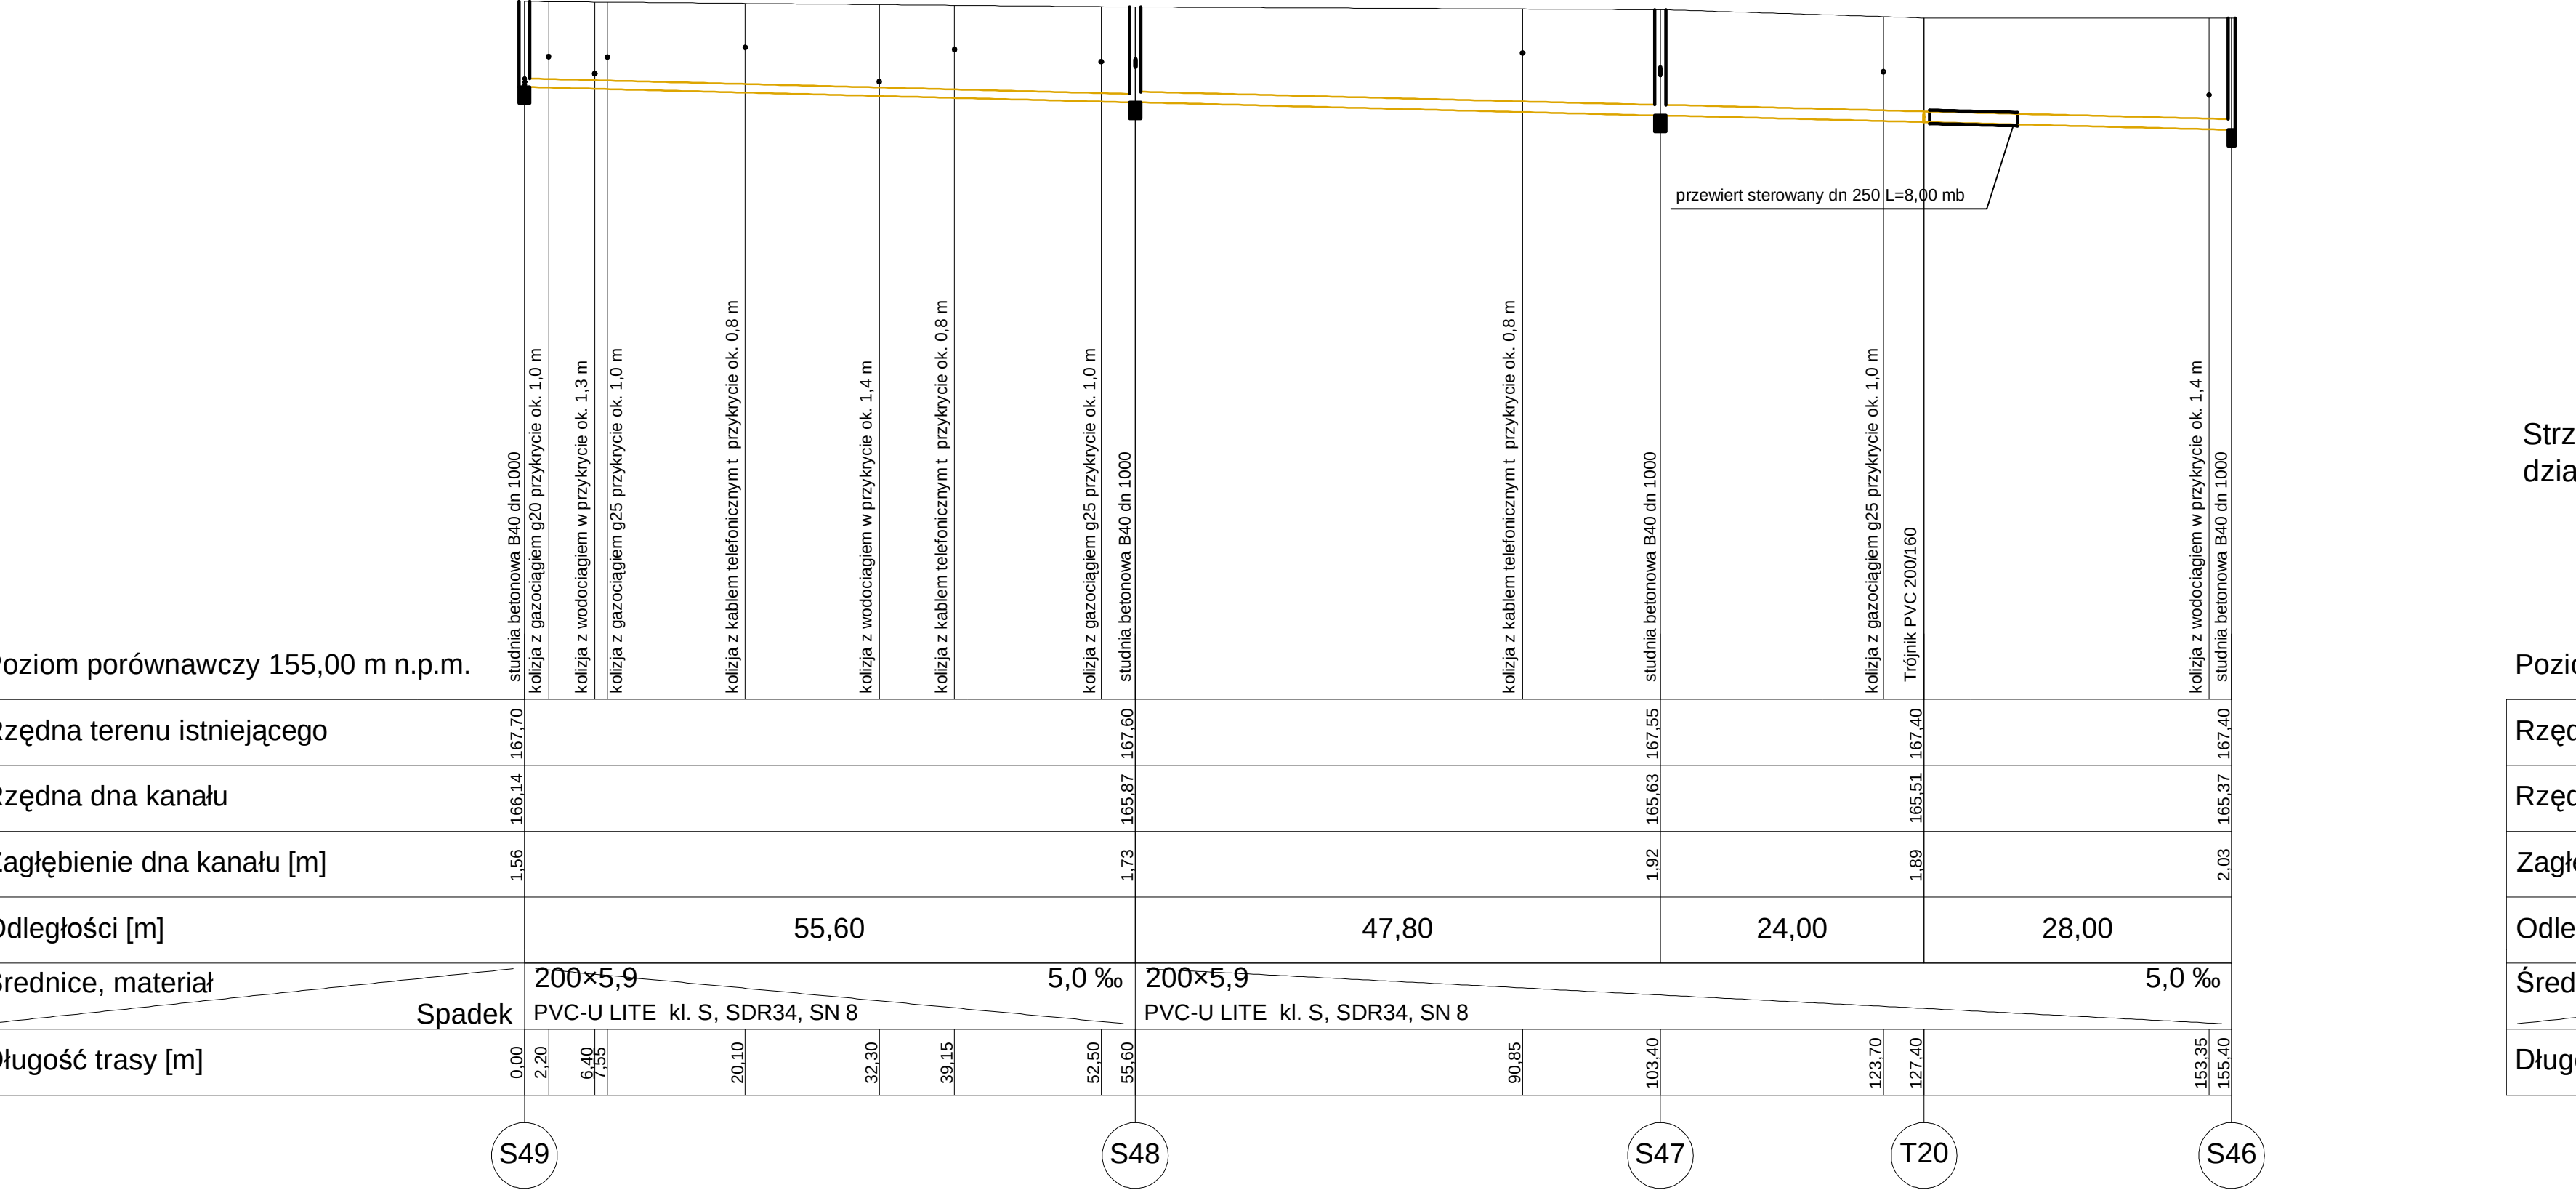


Strzembicka Michalak Małgorzata
działka nr ewid. **316/2**, obręb Izabelin

Poziom porównawczy 155,00 m n.p.m.

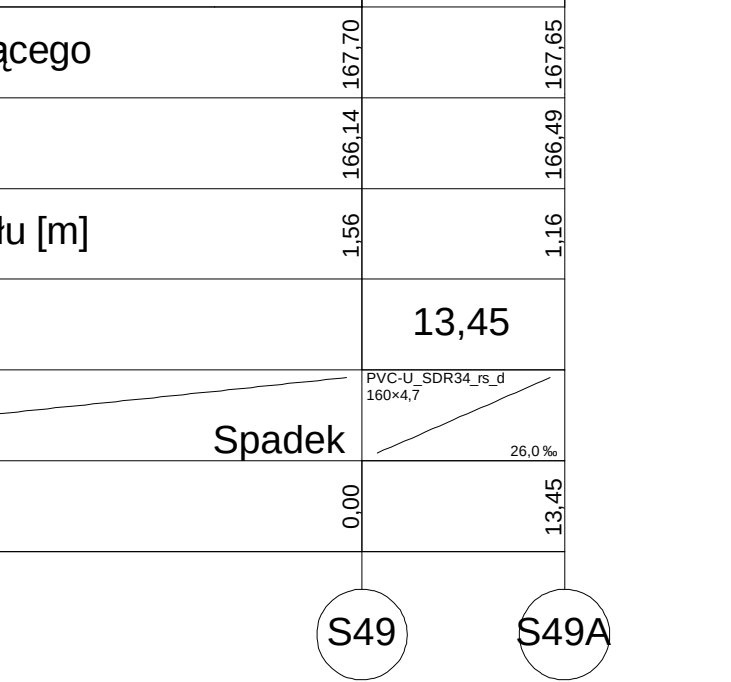


Jendra Agnieszka
Jendra Waldemar
działka nr ewid. **313**, obręb Izabelin

Poziom porównawczy 155,00 m n.p.m.

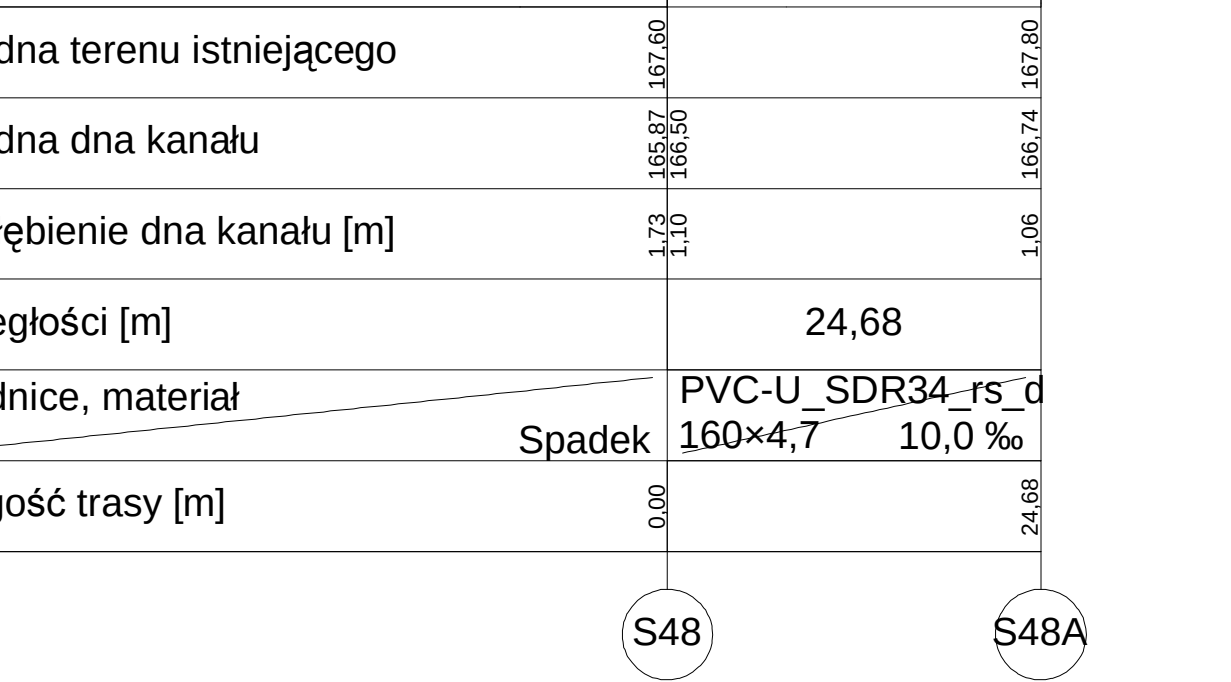


Adamiec Robert
działka nr ewid. **309**, obręb Izabelin

Poziom porównawczy 155,00 m n.p.m.

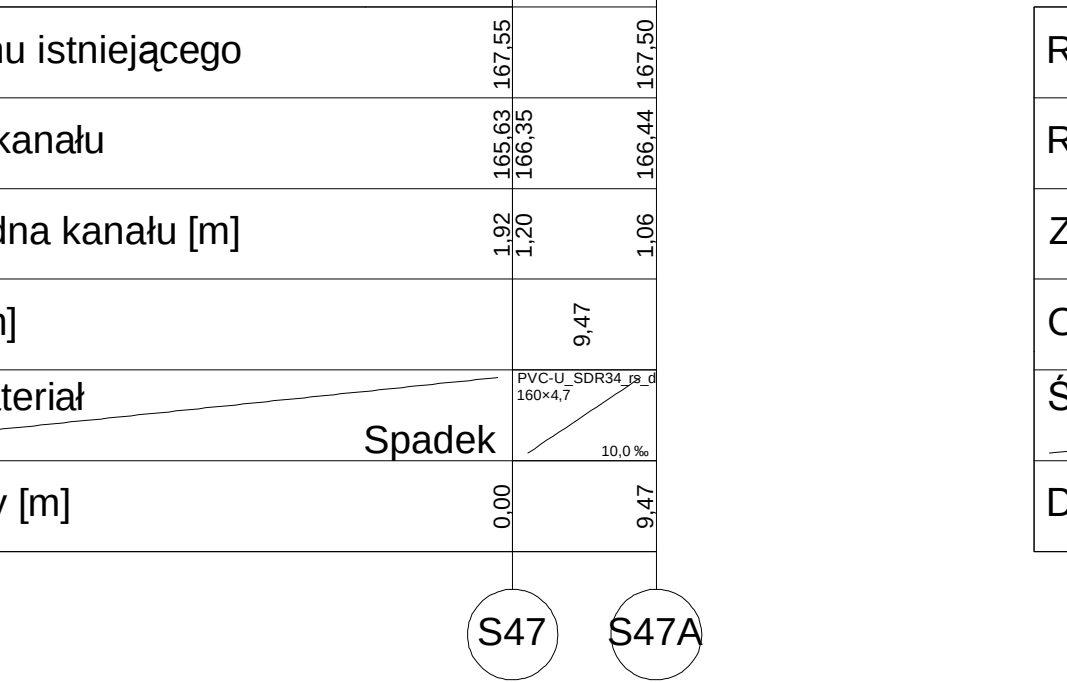

Rdzankowski Kazimierz
działka nr ewid. **307**, obręb Izabelin

Poziom porównawczy 155,00 m n.p.m.

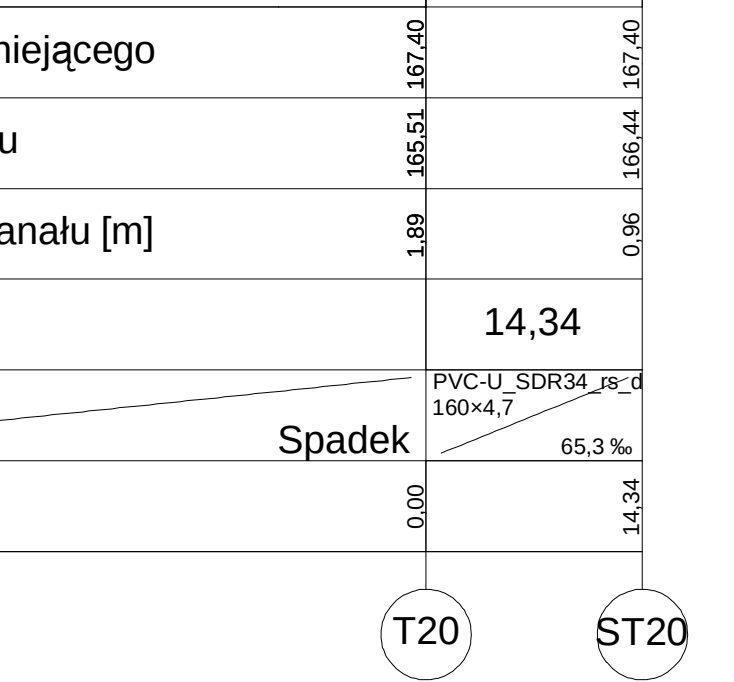

PRZEDSIĘBIORSTWO PROJEKTOWO-USŁUGOWO-HANDLOWE "R.A.W." Robert Wojnowicz, 90-030 Łódź, ul. Nowa 29/31			
Rodzaj dokumentacji: Projekt budowlany sieci kanalizacji sanitarnej wraz z przyłączami w miejscowościach Górki, Izabelin - gmina Mogielnica			
Treść rysunku: Profil podłużny sieci kanał. S49-S46 oraz przyłączy kanalizacyjnych do działek nr 316/2, 313, 309, 307.			
Projektowała: mgr inż. Agnieszka Rutkowska upr. bud. nr LOD/0605/POOS/06			
Sprawdził: mgr inż. Beata Kusiak upr. bud. nr LOD/2028/POOS/12			
	Nr rys. 30	Data: 01/2013	Skala: 1:100/500
			Strona 90

