


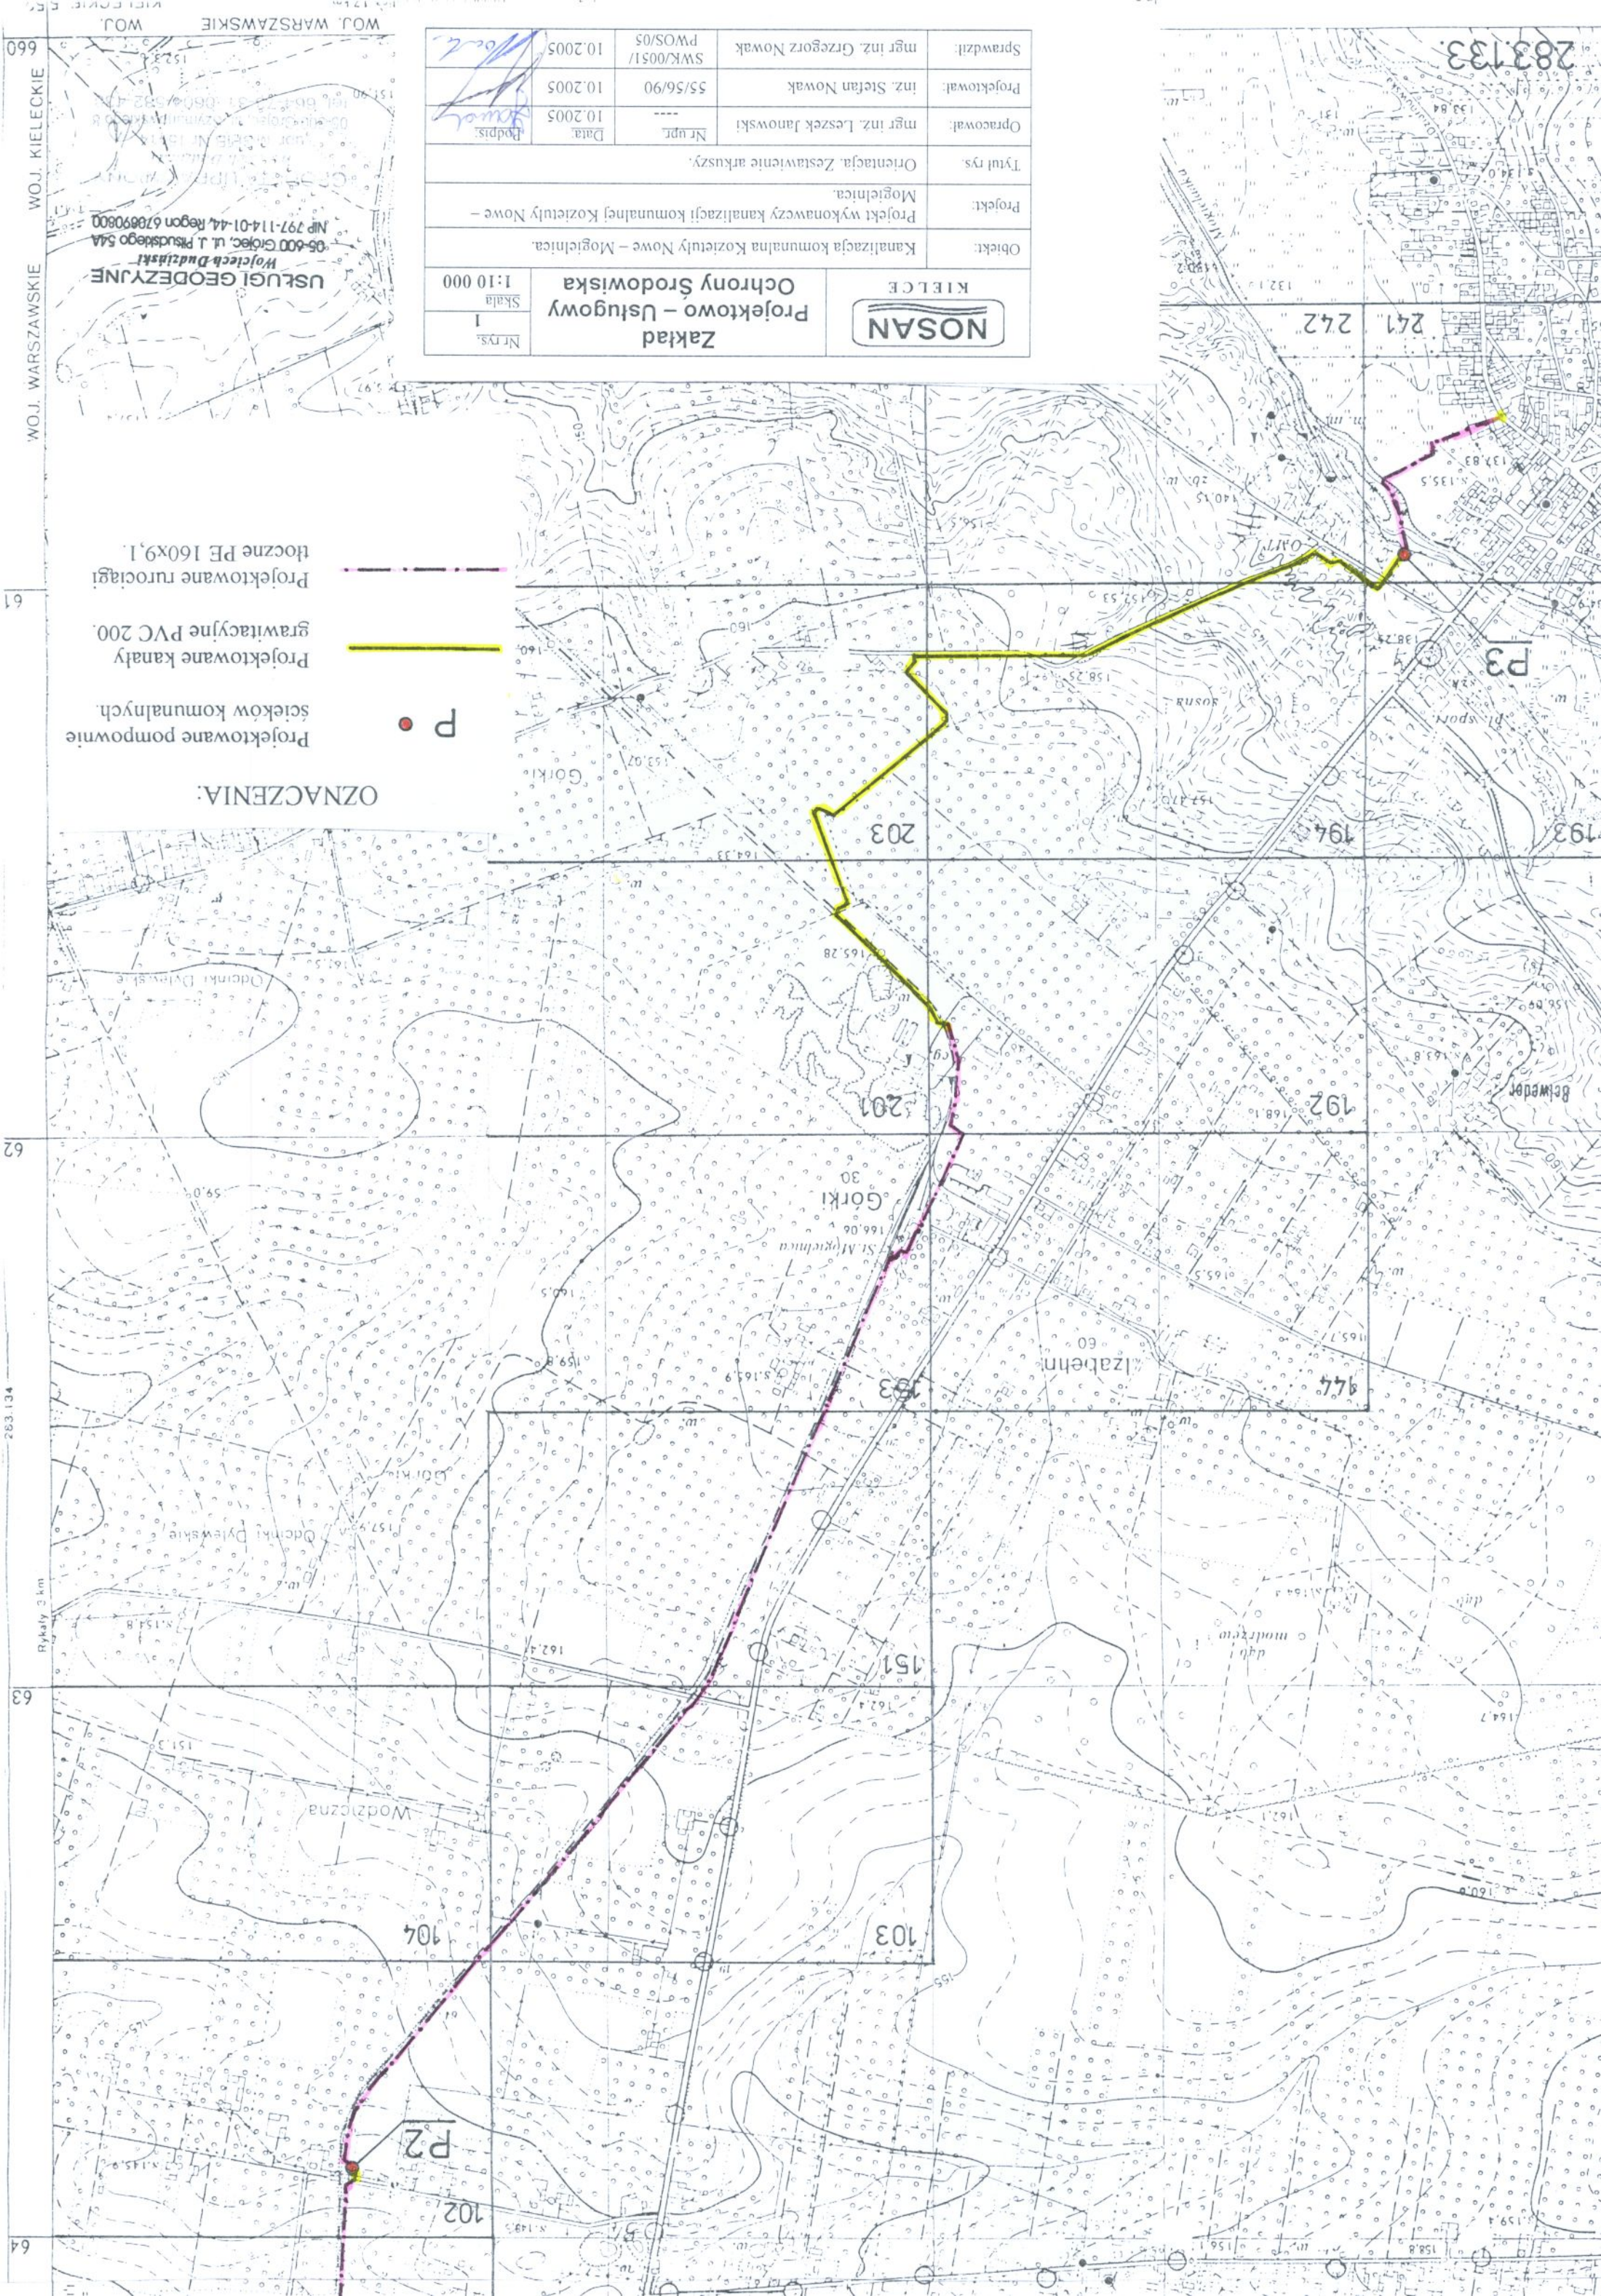

		Zakład Projektowo – Usługowy Ochrony Środowiska		Skala 1:10 000
Nr rys. 1		Tytuł rys. Orientacja. Zestawienie arkuszy.		
Obiekt: Kanalizacja komunalna Kozietulny Nowe – Mogielnica.		Projekt: Projekt wykonawczy kanalizacji komunalnej Kozietulny Nowe – Mogielnica.		
Opracował: mgr inż. Leszek Janowski		Data: 10.2005		
Projektował: inż. Stefan Nowak		Nr upł. ---		
Sprawdził: mgr inż. Grzegorz Nowak		Data: 10.2005		

**Zakład
Projektowo – Usługowy
Ochrony Środowiska**



Projektowane pompy
ścieków komunalnych.
Projektowane kanały
grawitacyjne PVC 200.
Projektowane rurociągi
łoczne PE 160x9,1.

OZNACZENIA:

USŁUGI GEODEZYJNE
Wojciech Dudziński
05-600 Gólcze, ul. J. Piłsudskiego 5/4
NIP 797-114-01-44, Region 670890800

WOJ. WARSZAWSKIE WOJ. KIELECKIE 99

SZKIC ORIENTACYJNY
gm. Mogielnica, pow. grojecki
woj. mazowieckie
skala 1:10 000

