MAPA
DO CELÓW PROJEKTOWYCH

części wsi Górki
gm. Mogielnica, pow. grójecki
woj. mazowieckie
skala 1:1000

Nie wyklucza się istnienia w terenie również urządzeń podziemnych, dla których brak było informacji [illegible] i nie zostały odnalezione w terenie [illegible] inwentaryzacji geodezyjnej.

Wszelkie trwałe obiekty budowlane podlegają wytyczeniu przez jednostkę wykonawstwa geodezyjnego lub geodetę uprawnionego.

Przedstawiona sytuacja na mapie jest zgodna ze stanem faktycznym na gruncie na dzień 02-02-2005 roku

Kopia mapy jest zgodna z oryginałem 283.133.144

USŁUGI GEODEZYJNE
Wojciech Dudziński
05-600 Grójec, ul. J. Piłsudskiego 54A
NIP 797-114-01-44, Regon 670890800

GEODETA UPRAWNIONY
Wojciech Dudziński
upr. MGPiB Nr 15414
05-600 Grójec, ul. Szymanowskiego 5
tel. 664-73-31, 0604-582-430

NOSAN KIELCE	Zakład Projektowo – Usługowy Ochrony Środowiska	Nr rys. 11 / Skala 1:1000	
Obiekt:	Kanalizacja komunalna Kozietuły Nowe – Mogielnica.		
Projekt:	Projekt wykonawczy kanalizacji komunalnej Kozietuły Nowe – Mogielnica.		
Tytuł rys.	Zagospodarowanie terenu - kanalizacja. Arkusz 283.133.144.		
Opracował:	mgr inż. Leszek Janowski	Nr upr. ----	Data: 10.2005	Podpis:
Projektował:	inż. Stefan Nowak	55/56/90	10.2005	
Sprawdził:	mgr inż. Grzegorz Nowak	SWK/0051/ PWOS/05	10.2005	

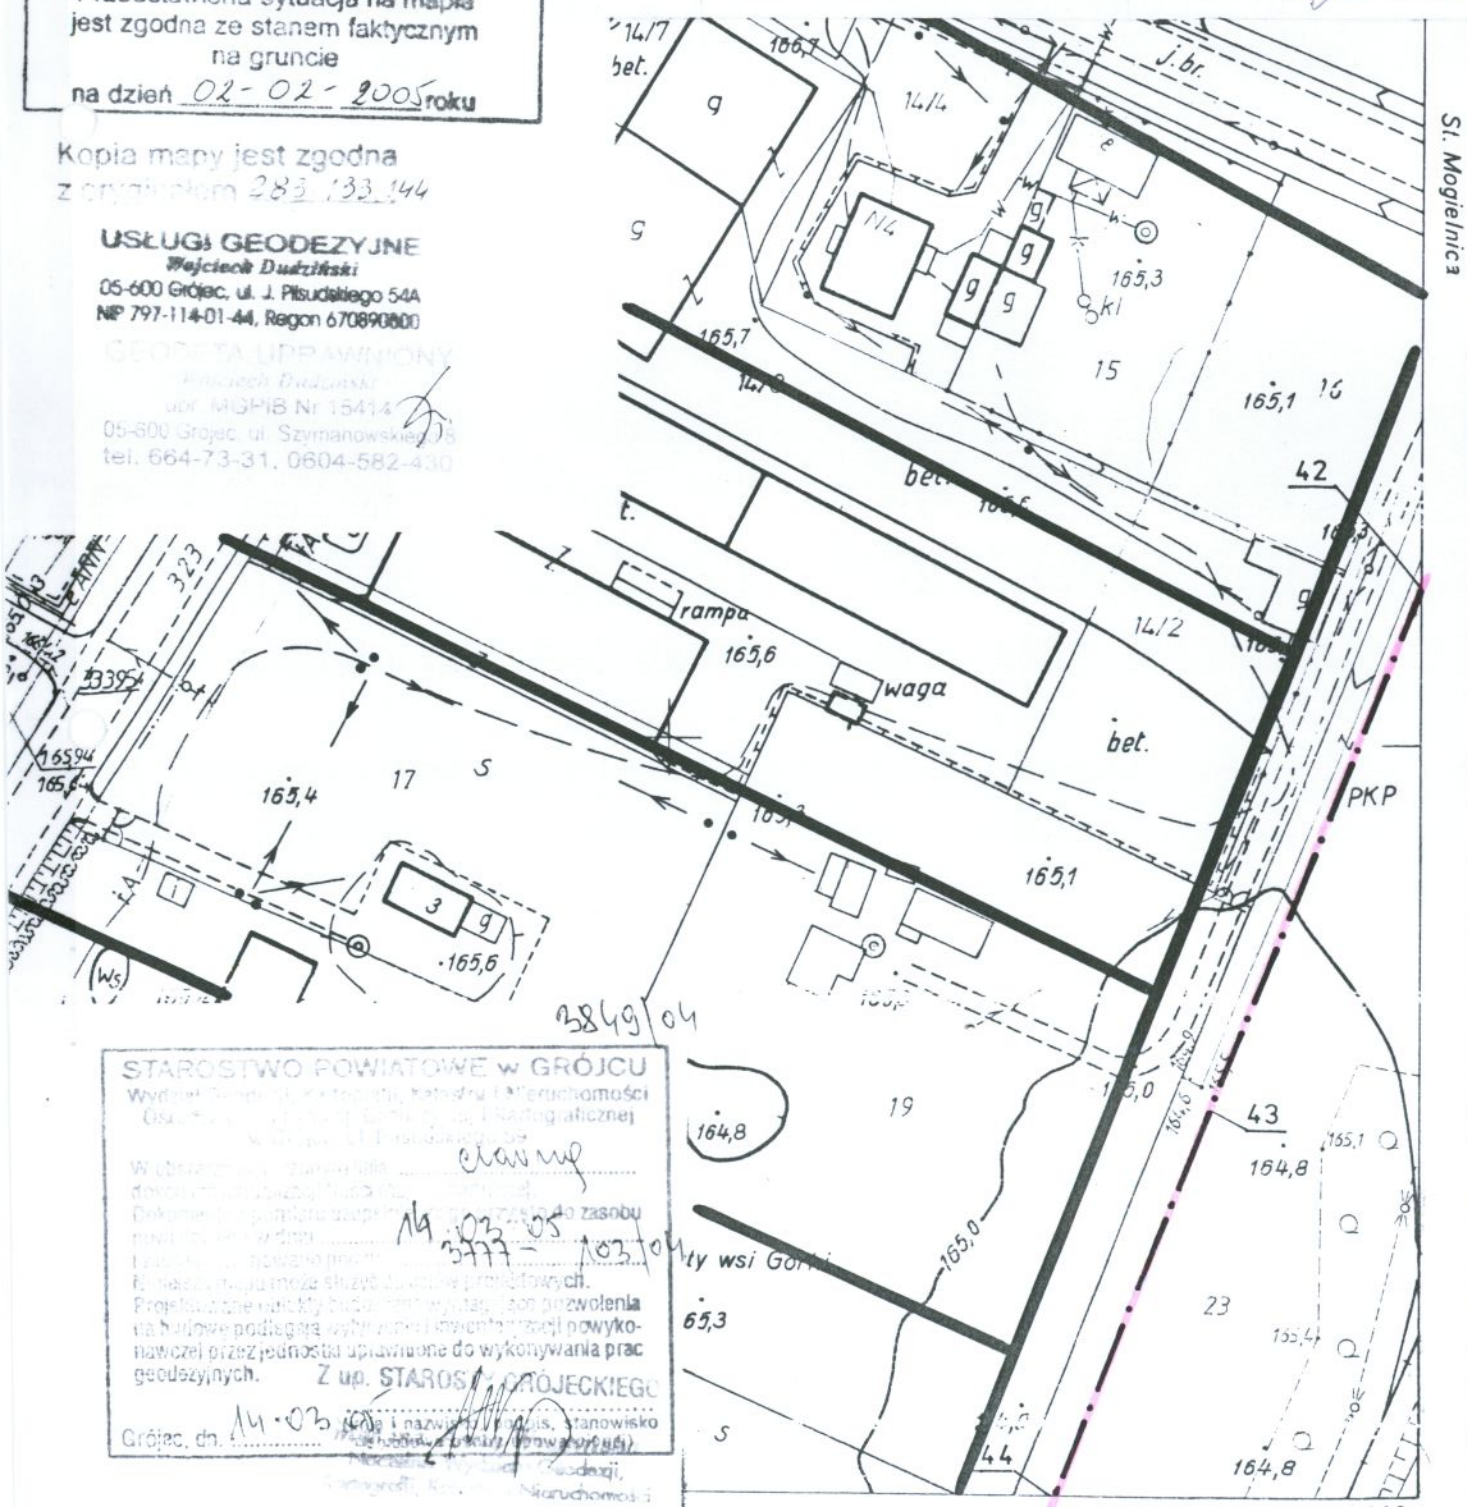

STAROSTWO POWIATOWE w GRÓJCU
Wydział Geodezji, Kartografii, Katastru i Nieruchomości
Osiedle [illegible] 1, 05-600 Grójec
W obszarze [illegible] zawiera się [illegible] do zasobu powiatowego [illegible] dnia 14.03.05 [illegible] 3777 - 103/04
[illegible] prac geodezyjnych.
Projektowane obiekty budowlane [illegible] pozwolenia na budowę podlegają wytyczeniu przez jednostkę uprawnioną do wykonywania prac geodezyjnych.
Z up. STAROSTY GRÓJECKIEGO
Grójec, dn. 14.03.05
(imię i nazwisko, stanowisko)