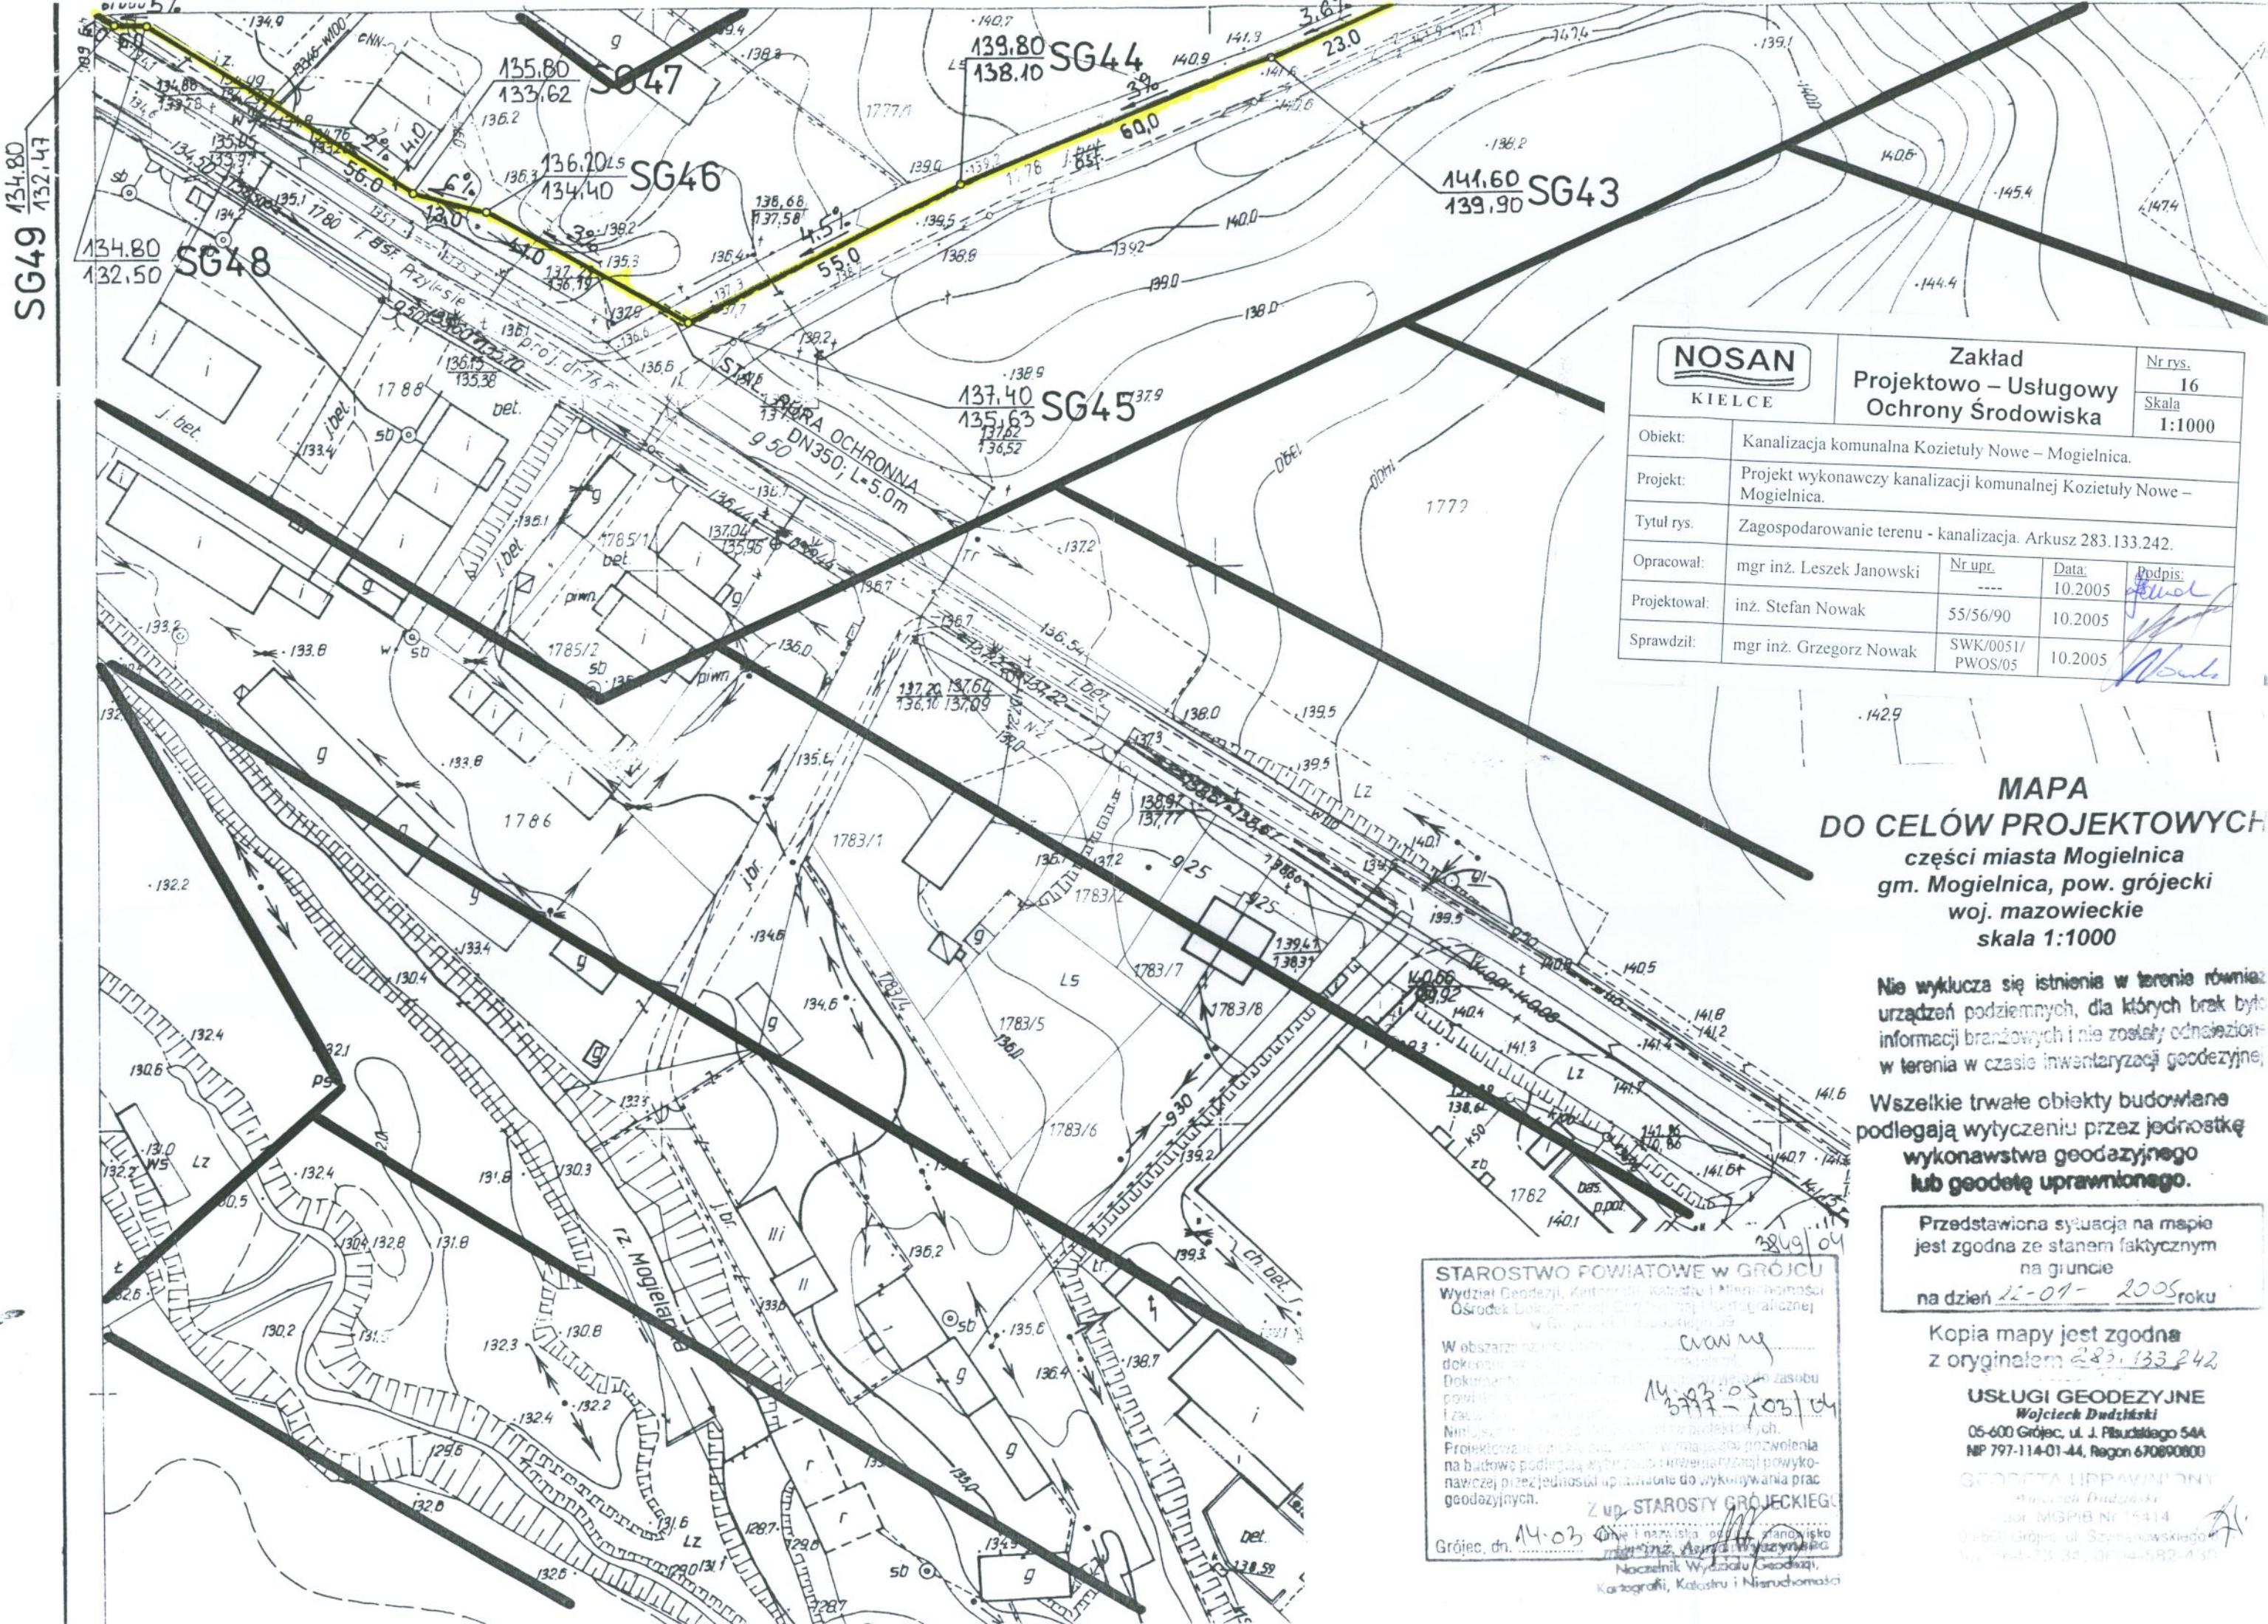

NOSAN KIELCE	Zakład Projektowo – Usługowy Ochrony Środowiska		Nr rys. 16 / Skala 1:1000
Obiekt:	Kanalizacja komunalna Kozietuły Nowe – Mogielnica.		
Projekt:	Projekt wykonawczy kanalizacji komunalnej Kozietuły Nowe – Mogielnica.		
Tytuł rys.	Zagospodarowanie terenu - kanalizacja. Arkusz 283.133.242.		
Opracował:	mgr inż. Leszek Janowski	Nr upr. ----	Data: 10.2005
Projektował:	inż. Stefan Nowak	55/56/90	10.2005
Sprawdził:	mgr inż. Grzegorz Nowak	SWK/0051/ PWOS/05	10.2005

MAPA
DO CELÓW PROJEKTOWYCH

części miasta Mogielnica
gm. Mogielnica, pow. grójecki
woj. mazowieckie
skala 1:1000

Nie wyklucza się istnienia w terenie również urządzeń podziemnych, dla których brak był informacji branżowych i nie zostały odnalezione w terenia w czasie inwentaryzacji geodezyjnej.

Wszelkie trwałe obiekty budowlane podlegają wytyczeniu przez jednostkę wykonawstwa geodezyjnego lub geodetę uprawnionego.

Przedstawiona sytuacja na mapie jest zgodna ze stanem faktycznym na gruncie
na dzień 22-01-2005 roku

Kopia mapy jest zgodna z oryginałem 283.133.242

USŁUGI GEODEZYJNE
Wojciech Dudziński
05-600 Grójec, ul. J. Piłsudskiego 54A
NIP 797-114-01-44, Regon 670890800

GEODETA UPRAWNIONY
Wojciech Dudziński
upr. MGPiB Nr 15414
05-600 Grójec, ul. Sobieszowskiego 7
tel. 048-(0-33) 8582-430

2849/04

STAROSTWO POWIATOWE w GRÓJCU
Wydział Geodezji, Kartografii, Katastru i Nieruchomości
Ośrodek Dokumentacji Geodezyjno-Kartograficznej w Grójcu

W obszarze ... dokonano ... Dokumentacji ... zasobu powiatowego ... i zasobu Nieruchomości ... geodezyjnych. Projektowane ... na budowę podlegają ... uzyskania zgody na wykonawczej przez jednostki uprawnione do wykonywania prac geodezyjnych.

Grójec, dn. 14.03.05

Z up. STAROSTY GRÓJECKIEGO
mgr inż. Andrzej Wyszyński
Naczelnik Wydziału Geodezji, Kartografii, Katastru i Nieruchomości

crawy
14.3993.05
3777 – 1031/04