



Poz.4.4.BELKA PODWALINOWA BP-4 skala 1 : 25
wyk. 1 szt.

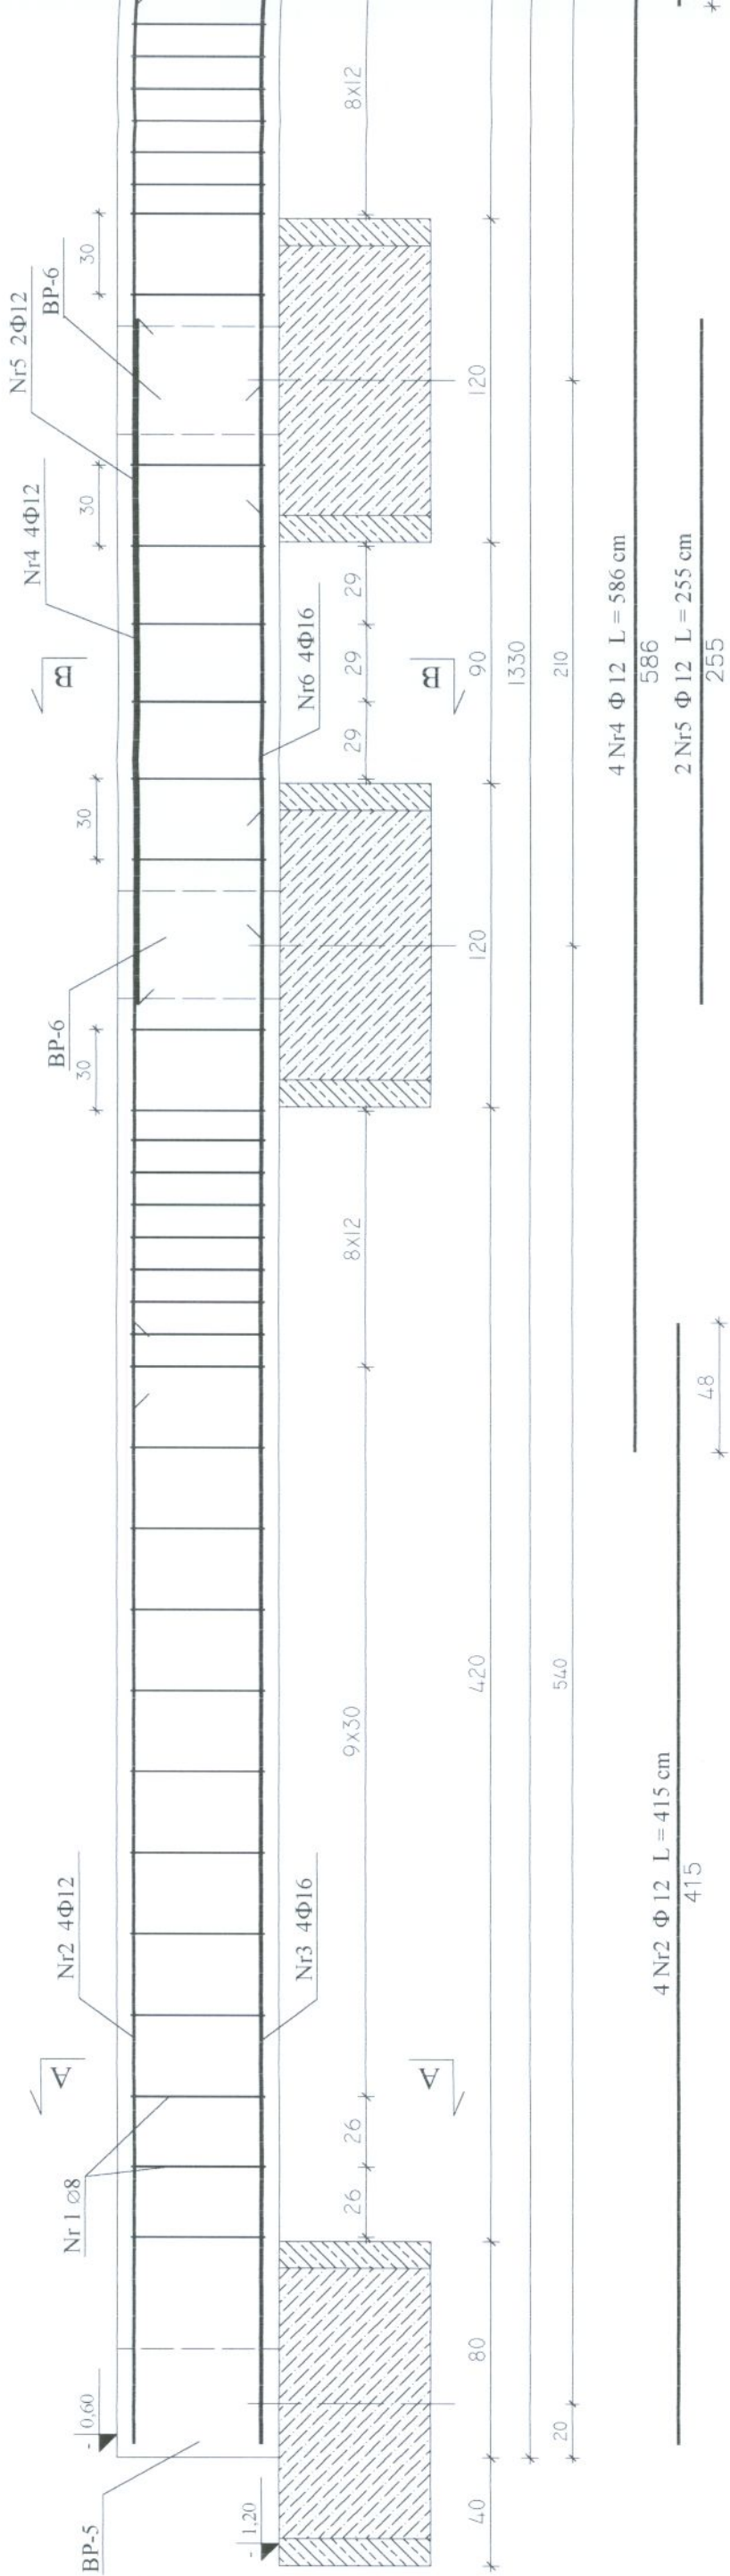



4 Nr3 Φ 16 L = 605 cm
605

4 Nr6 Φ 16 L = 238 cm
238

PRZEKRÓJ A-A

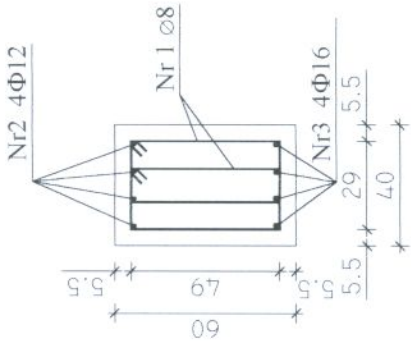

PRZEKRÓJ B-B

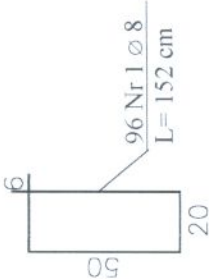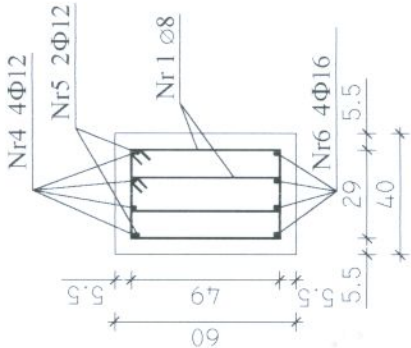

BETON
STAL

Φ
Ø