


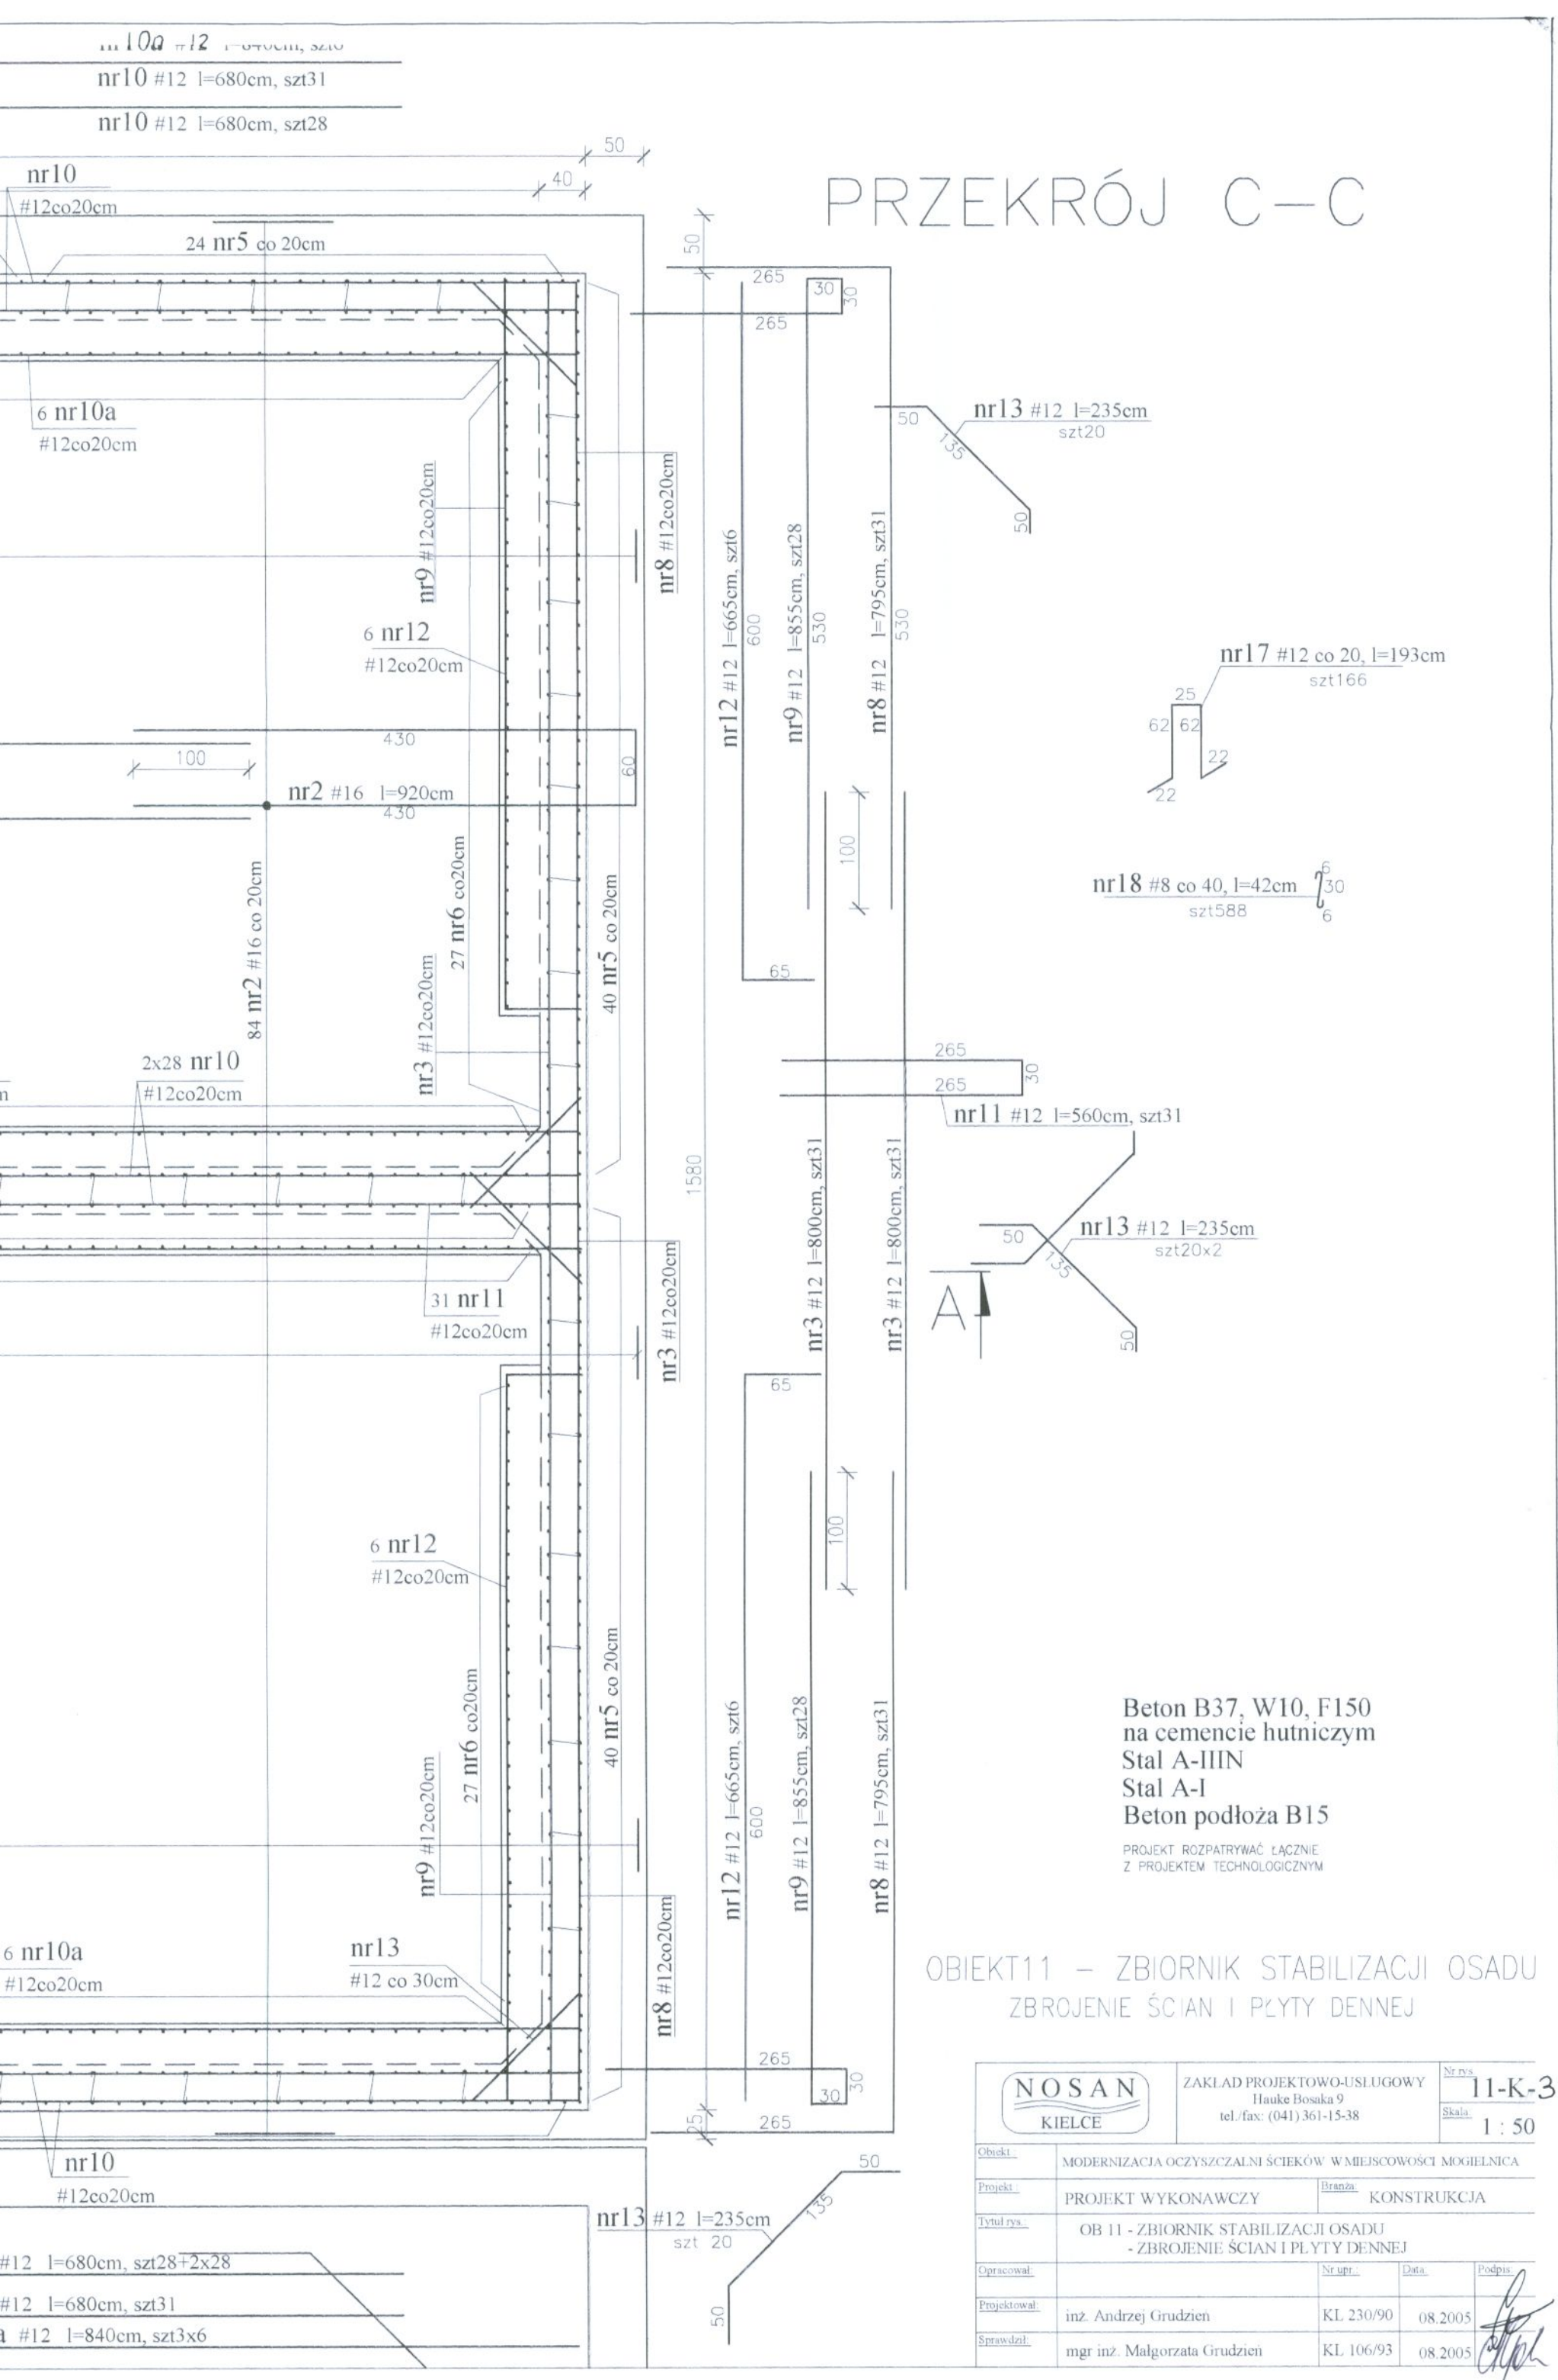

PRZEKRÓJ C-C

Beton B37, W10, F150
na cemencie hutniczym
Stal A-IIIN
Stal A-I
Beton podłoża B15

PROJEKT ROZPATRYWAĆ ŁĄCZNIE
Z PROJEKTEM TECHNOLOGICZNYM

OBIEKT11 – ZBIORNIK STABILIZACJI OSADU
ZBROJENIE ŚCIAN I PŁYTY DENNEJ

NOSAN KIELCE		ZAKŁAD PROJEKTOWO-USŁUGOWY Hauke Bosaka 9 tel./fax: (041) 361-15-38		Nr rys. 11-K-3 Skala: 1 : 50
Obiekt	MODERNIZACJA OCZYSZCZALNI ŚCIEKÓW W MIEJSCOWOŚCI MOGIELNICA			
Projekt	PROJEKT WYKONAWCZY	Branża	KONSTRUKCJA	
Tytuł rys.	OB 11 - ZBIORNIK STABILIZACJI OSADU - ZBROJENIE ŚCIAN I PŁYTY DENNEJ			
Opracował		Nr upr.	Data	Podpis
Projektował	inż. Andrzej Grudzien	KL 230/90	08.2005	
Sprawdził	mgr inż. Małgorzata Grudzien	KL 106/93	08.2005	

