


REAKTOR BIOLOGICZNY II* –OB6
OSADNIKI WTORNE II* –OB7
PRZEKRÓJ A-A
SKALA 1:50

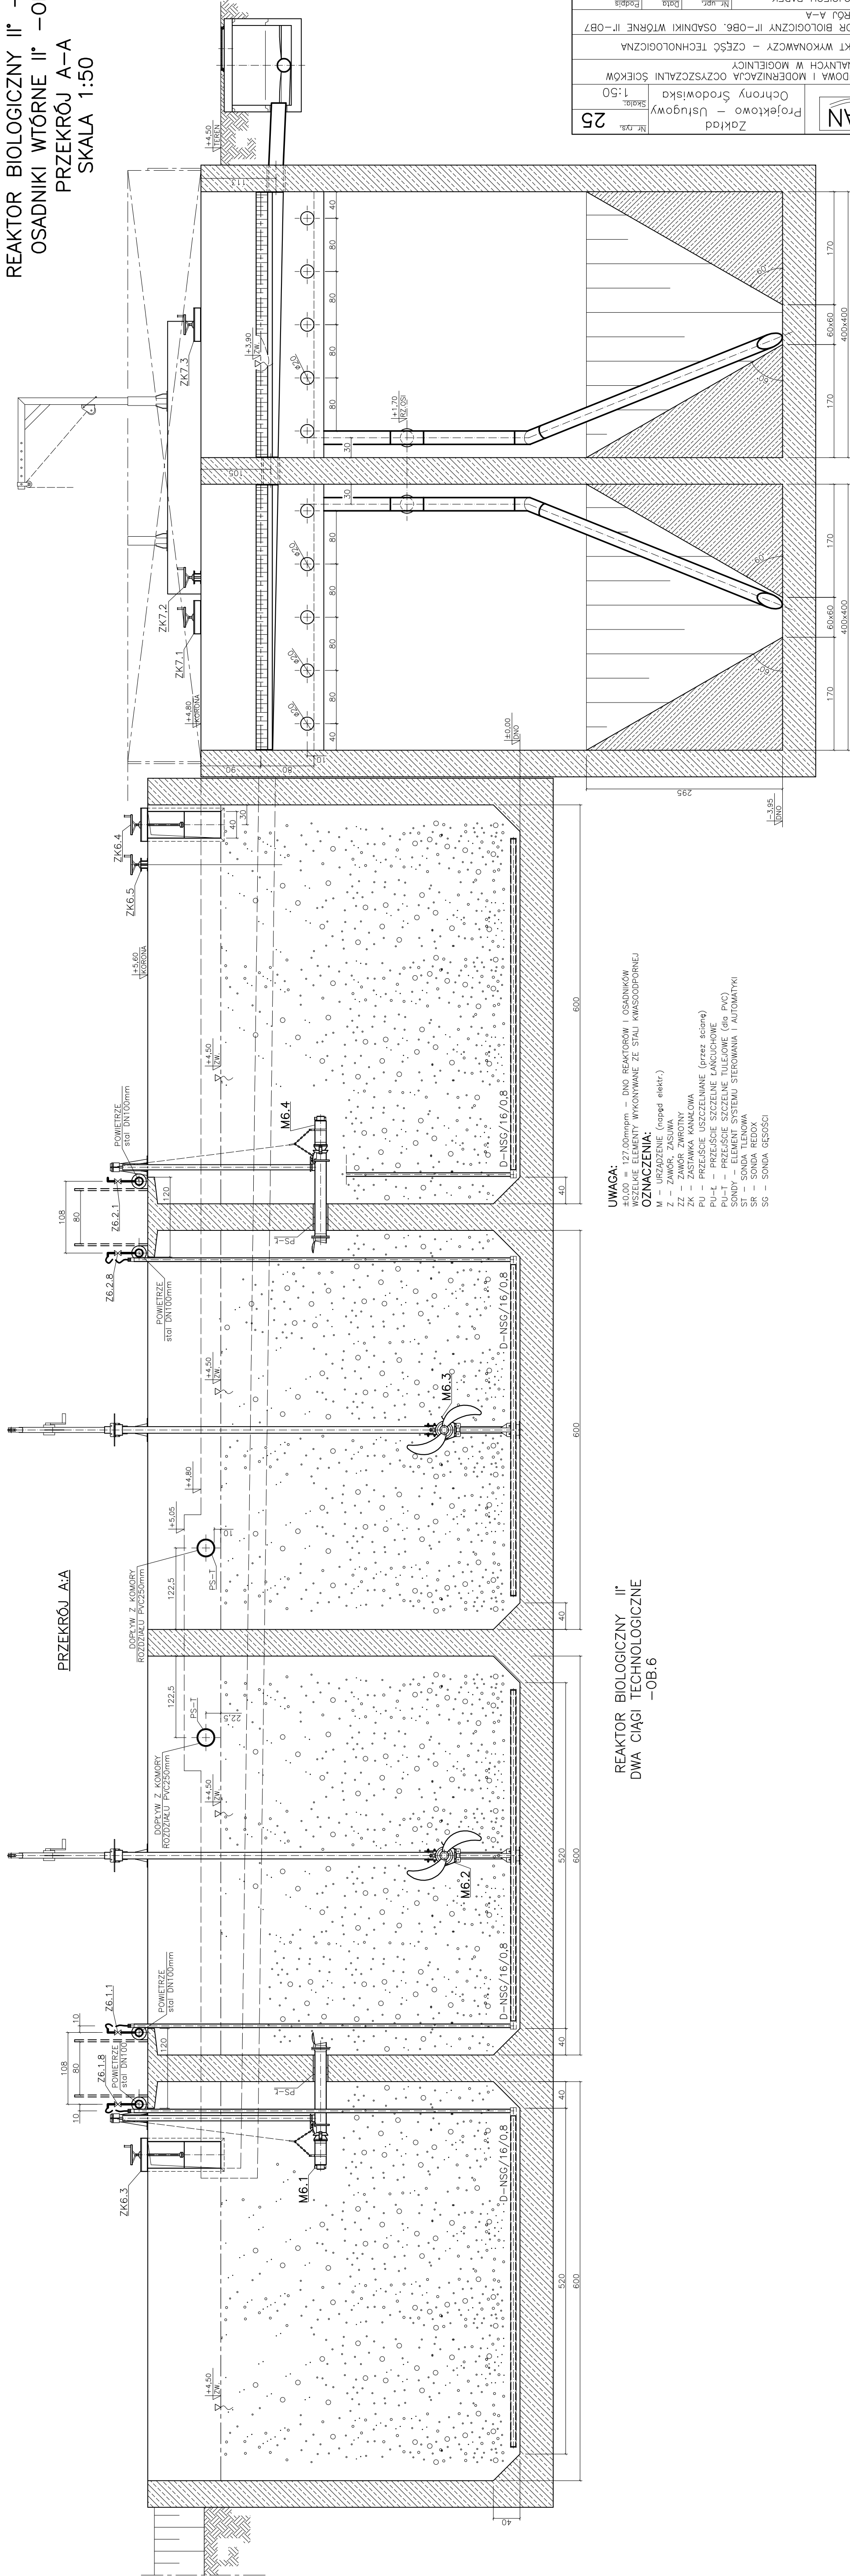

REAKTOR BIOLOGICZNY II*
DWA CIĄGI TECHNOLOGICZNE
–OB.6

UWAGA: 127 00mm – DNO REAKTORÓW I OSADNIKÓW
16000 – DNO REAKTORÓW WYKONYWANE ZE STALI KWAŚNOSPORNEJ
OZNACZENIA:
Z – ZAWÓR, ZASIŁA
ZZ – ZAWÓR, ZWIROTY
ZK – ZASTAWKA KANAŁOWA
PU – PRZEJŚCIE USZCZELNIANE (przez ściągę)
PU-L – PRZEJŚCIE SZCZELNE ŁĄCZNIKOWE
PU-L – PRZEJŚCIE SZCZELNE ŁĄCZNIKOWE (PVC)
SONDY – ELEMENT SYSTEMU STEROWANIA I AUTOMATYKI
ST – SONDY TLENOWA
SR – SONDY REDOX
SG – SONDY GŁĘSOCI

Strona 2/2	mgr inż. GRZEGORZ NOWAK	SWK/0051	10.2005
Projektant	inż. STEFAN NOWAK	SWK/55/90	10.2005
Opis	inż. WOJCIECH RADEK	Nr. Lp. 1	10.2005
Id. 1. 1. 1.	PRZEKRÓJ A-A	Podpis	
Id. 1. 1. 1.	PROJEKT WYKONAWCZY – CZĘŚĆ TECHNOLOGICZNA		
Id. 1. 1. 1.	REAKTOR BIOLOGICZNY II* –OB6, OSADNIKI WTORNE II* –OB7		
Id. 1. 1. 1.	KOMUNALNYCH W MOGIŁNICACH		
Id. 1. 1. 1.	ROZBUDOWA I MODERNIZACJA OCZYSZCZALNI ŚCIEKÓW		
Id. 1. 1. 1.	Projektowo – Usługowy		
Id. 1. 1. 1.	Skala: 1:50		
Id. 1. 1. 1.	Nr. 25		

OSADNIKI WTORNE II*
–OB.7