


ZBIORNIK
UŚREDNIAJĄCO – BUFOROWY
(OB.3)
SKALA 1:50

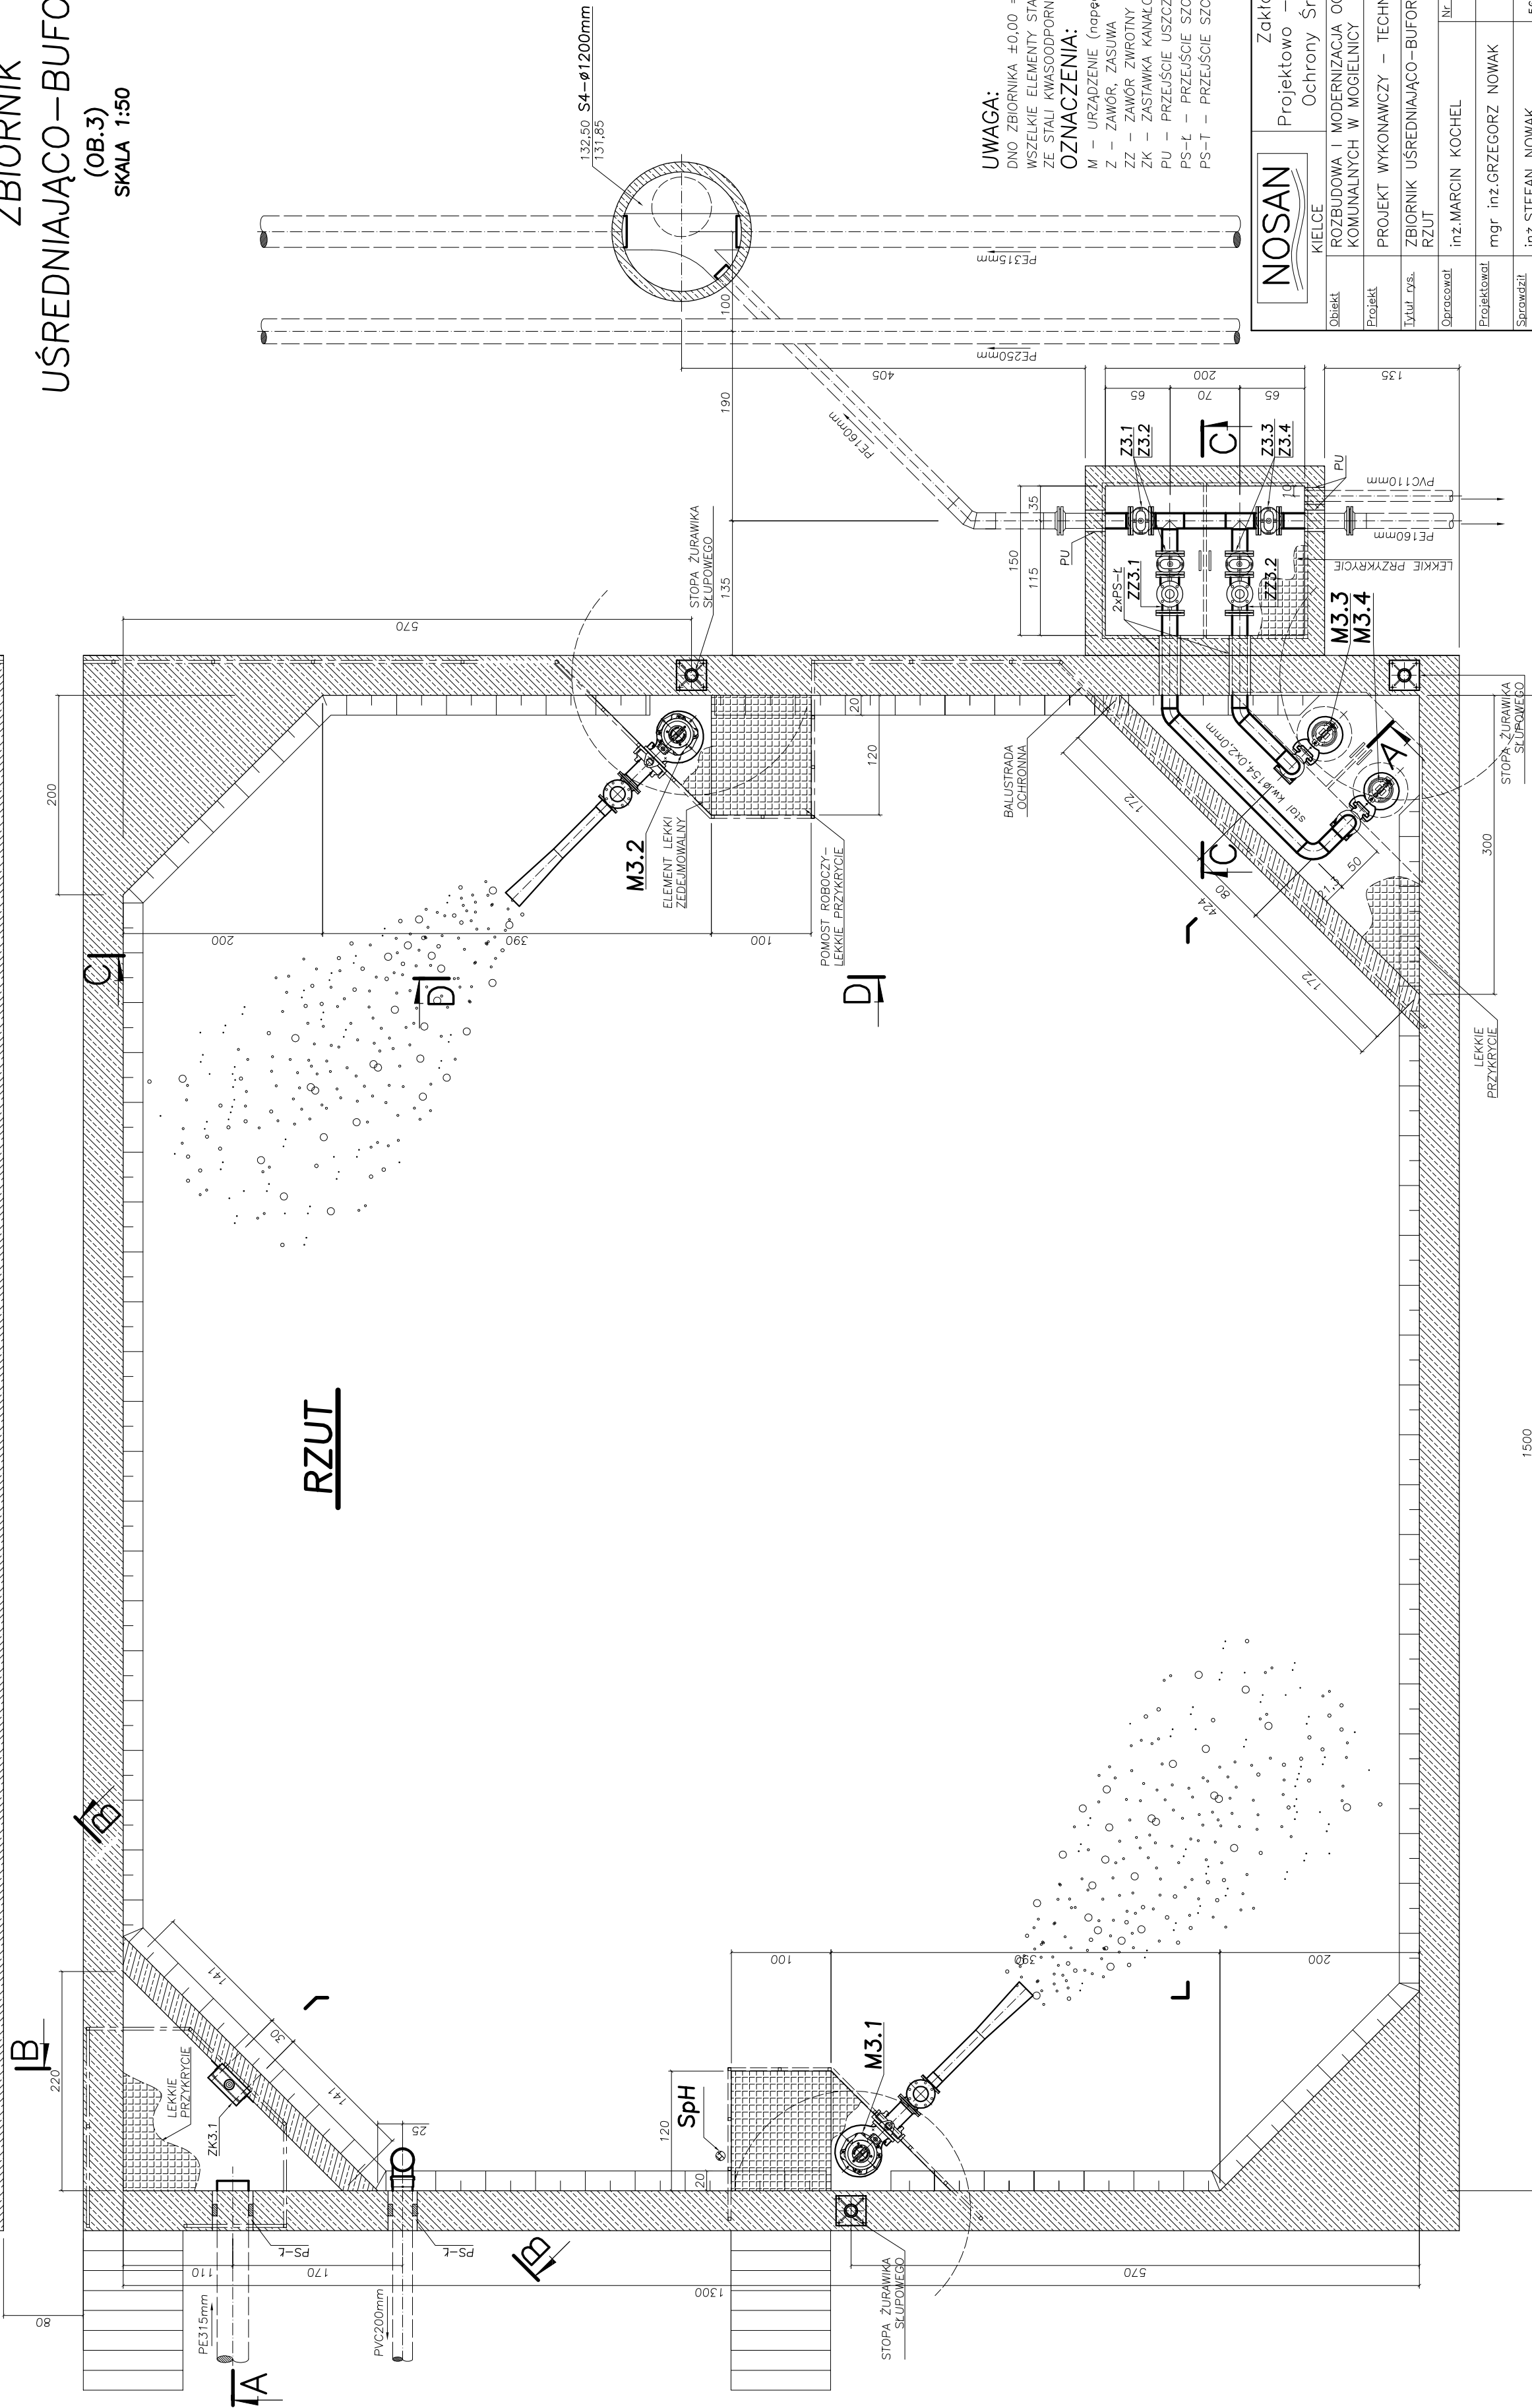

UWAGA:
DNO ZBIORNIKA $\pm 0,00 = 126,50\text{mnpm}$
WSZELKIE ELEMENTY STALOWE WYKONYWAĆ
ZE STALI KWAŚCOPORNEJ

OZNACZENIA:
M – URZĄDZENIE (ropopod elektr.)
Z – ZAWÓR, ZASADA
ZZ – ZAWÓR ZMIOTNY
ZK – ZASTAWKA KANAŁOWA
PU – PRZELIŚCIE USZCZELNIANE (przez ścianę)
PS-T – PRZELIŚCIE SZCZELINE ŁĄCZUCHOWE
PS-T – PRZELIŚCIE SZCZELINE TULEJOWE (dla PVC)

		Zakład Projektowo – Usługowy Ochrony Środowiska		Nr. Ds. 9
KIELCE				Skala: 1:50
Objekt	ROZBUDOWA I MODERNIZACJA OCZYSZCZALNI ŚCIEKÓW KOMUNALNYCH W MOGIELNICY			
Projekt	PROJEKT WYKONAWCZY – TECHNOLOGIA			
Tytuł. Ds.	ZBIORNIK UŚREDNIAJĄCO-BUFOROWY – OB. 3			
Opracował	inż. MARCIN KOCHEL	Nr. upr.	–	Data 10.2.2005
Projektował	mgr inż. GRZEGORZ NOWAK		–	10.2005
Sprawdził	inż. STEFAN NOWAK		56/55/90	10.2005