


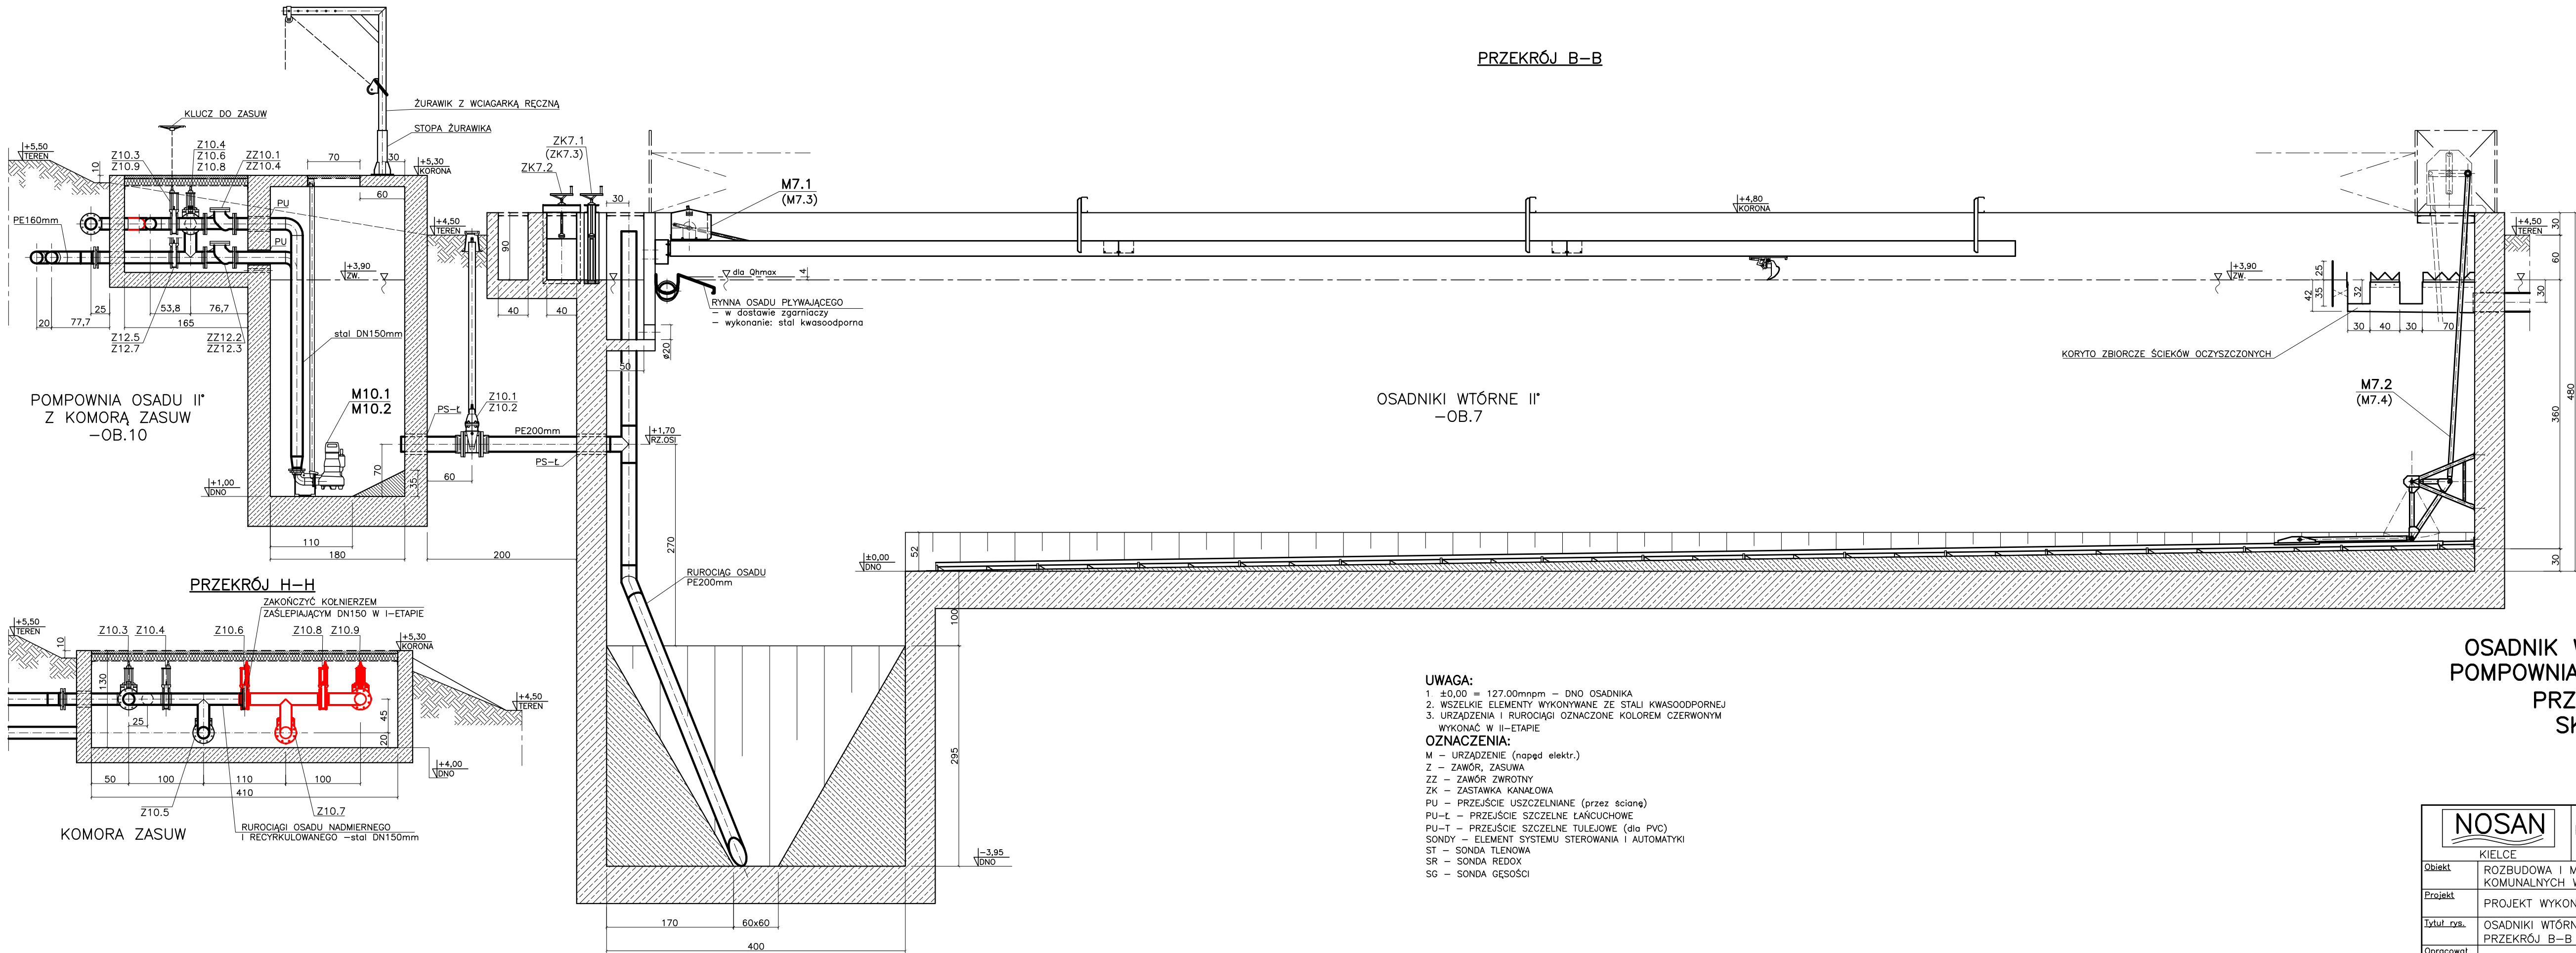

UWAGA:

- ±0.00 = 127.00mnpm — DNO OSADNIKA
- WSZELKIE ELEMENTY WYKONYWANE ZE STALI KWASOODPORNEJ
- URZĄDZENIA I RUROCIĄGI OZNACZONE KOLOREM CZERWONYM WYKONAĆ W II-ETAPIE

OZNACZENIA:

M — URZĄDZENIE (napęd elektr.)

Z — ZAWÓR, ZASUWA

ZZ — ZAWÓR ZWROTNY

ZK — ZASTAWKA KANAŁOWA

PU — PRZEJŚCIE USZCZELNIANE (przez ścianę)

PU-L — PRZEJŚCIE SZCZELNE ŁĄCZUCHOWE

PU-T — PRZEJŚCIE SZCZELNE TULEJOWE (dla PVC)

SONDY — ELEMENT SYSTEMU STEROWANIA I AUTOMATYKI

ST — SONDA TLENOWA

SR — SONDA REDOX

SG — SONDA GĘŚCOCI

OSADNIK WTÓRNY II* —OB.6

POMPOWNIĄ OSADU II* —OB10

PRZEKRÓJ B-B

SKALA 1:50

		Zakład		Nr. rys. 27	
KIELCE		Projektowo – Usługowy		Skala: 1:50	
Ochrony Środowiska					
Obiekt	ROZBUDOWA I MODERNIZACJA OCZYSZCZALNI ŚCIEKÓW KOMUNALNYCH W MOGIELNICY				
Projekt	PROJEKT WYKONAWCZY – CZĘŚĆ TECHNOLOGICZNA				
Tytuł rys.	OSADNIKI WTÓRNE II*—OB7 POMPOWNIĄ OSADU II*—OB10 PRZEKRÓJ B—B				
Opracował	inż. WOJCIECH RADEK	Nr. ugr.	—	Data 11.2005	Podpis
Projektował	inż. STEFAN NOWAK	56/55/90		11.2005	
Sprawdził	mgr inż. GRZEGORZ NOWAK	SWK/0051 /PWOS/05		11.2005	