


ZBIORNIK
STABILIZACJI OSADU
(OB.11)
SKALA 1:50

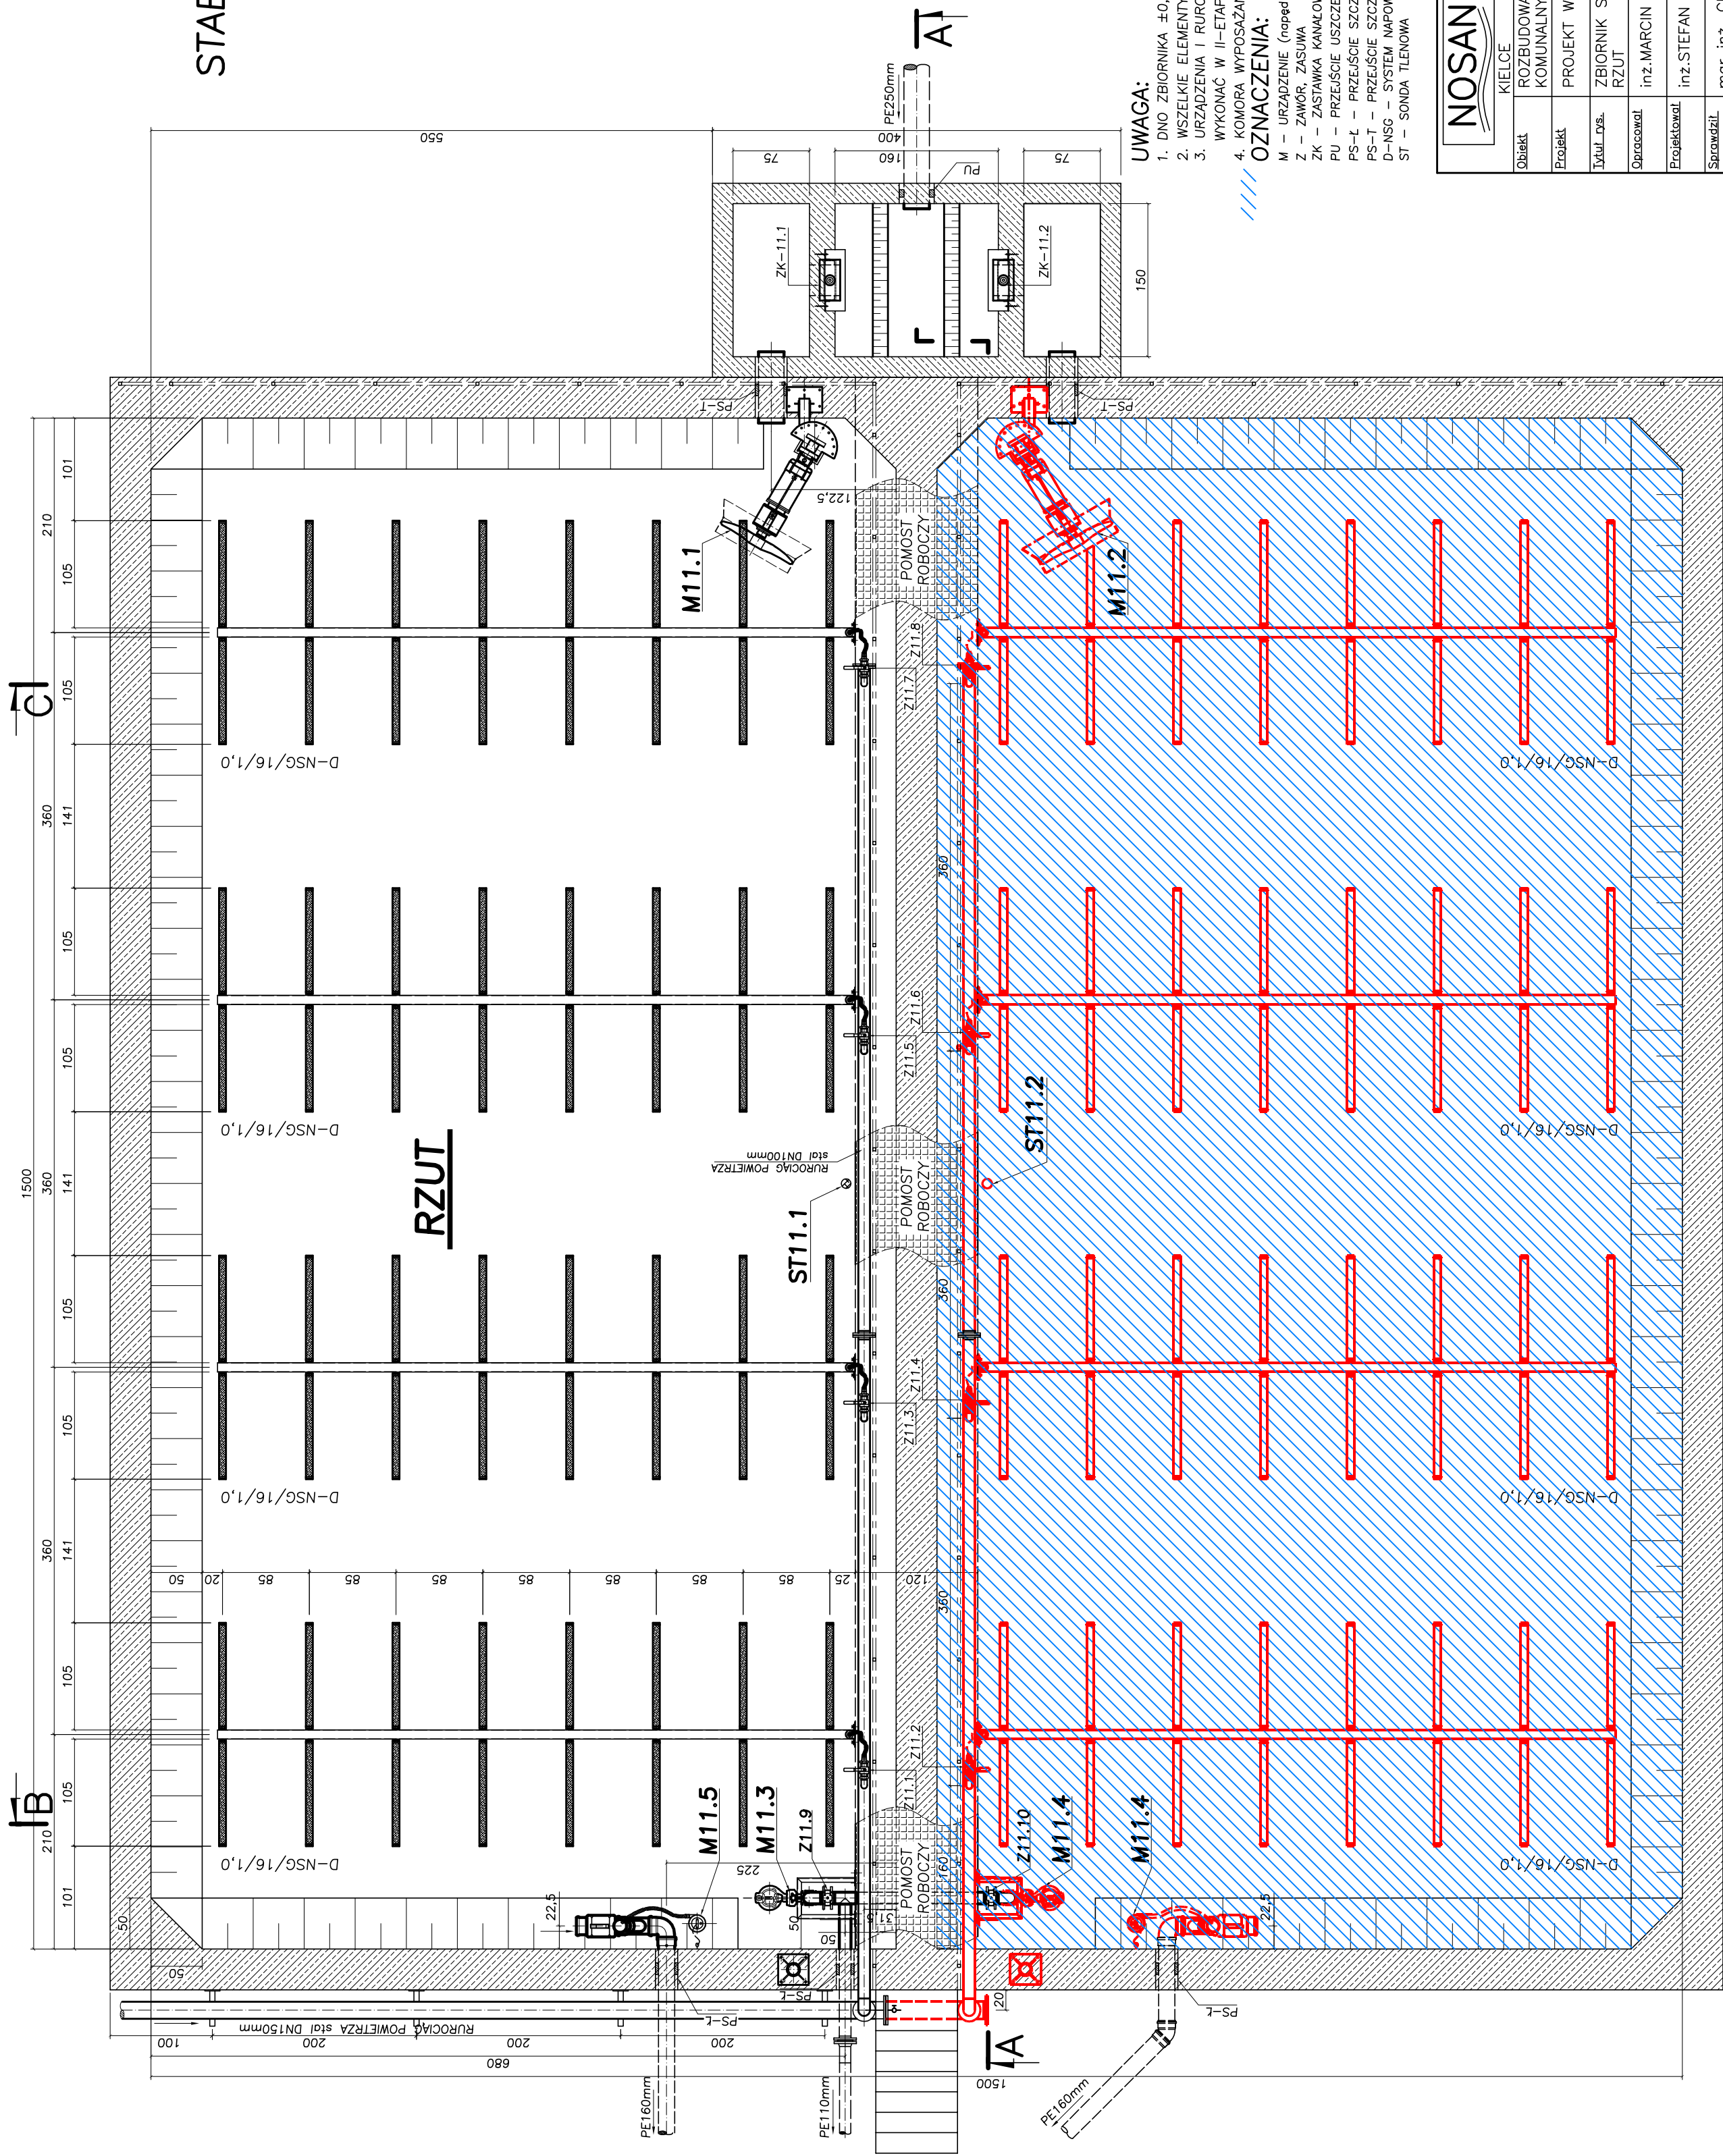

UWAGA:

1. DNO ZBIORNIKA $\pm 0,00 = 126.50\text{mnpm}$
2. WSZELKIE ELEMENTY STALOWE WYKONYWAĆ ZE STALI KWASOODPORNEJ
3. URZĄDZENIA I RUROCIĄGI OZNACZONE KOLOREM CZERWONYM WYKONAĆ W II-ETAPIE
4. KOMORA WYPOSAŻANA W II-ETAPIE

OZNACZENIA:

M – URZĄDZENIE (napęd elektr.)
Z – ZAWÓR, ZASUWA
ZK – ZASTAWKA KANAŁOWA
PU – PRZEJŚCIE USZCZELNIANE (przez ścianę)
PS-L – PRZEJŚCIE SZCZELNE ŁĄCZUCHOWE
PS-T – PRZEJŚCIE SZCZELNE TULEJOWE (dla PVC)
D-NSG – SYSTEM NAPIĘTRZANIA
ST – SONDA TLENOWA

		Zakład		Nr. rys.	37
		Projektowo – Usługowy		Skala:	1:50
KIELCE		Ochrony Środowiska			
Objekt	ROZBUDOWA I MODERNIZACJA OCZYSZCZALNI ŚCIEKÓW KOMUNALNYCH W MOGIELNICY				
Projekt	PROJEKT WYKONAWCZY – TECHNOLOGIA				
Tytuł rys.	ZBIORNIK STABILIZACJI OSADU – OB.11 RZUT				
Opracował	inż. MARCIN KOCHEL	Nr. upr.	—	Data	11.2005
Projektował	inż. STEFAN NOWAK		56/55/90		11.2005
Sprawdził	mgr inż. GRZEGORZ NOWAK		SWK/0051 /PWOS/05		11.2005