


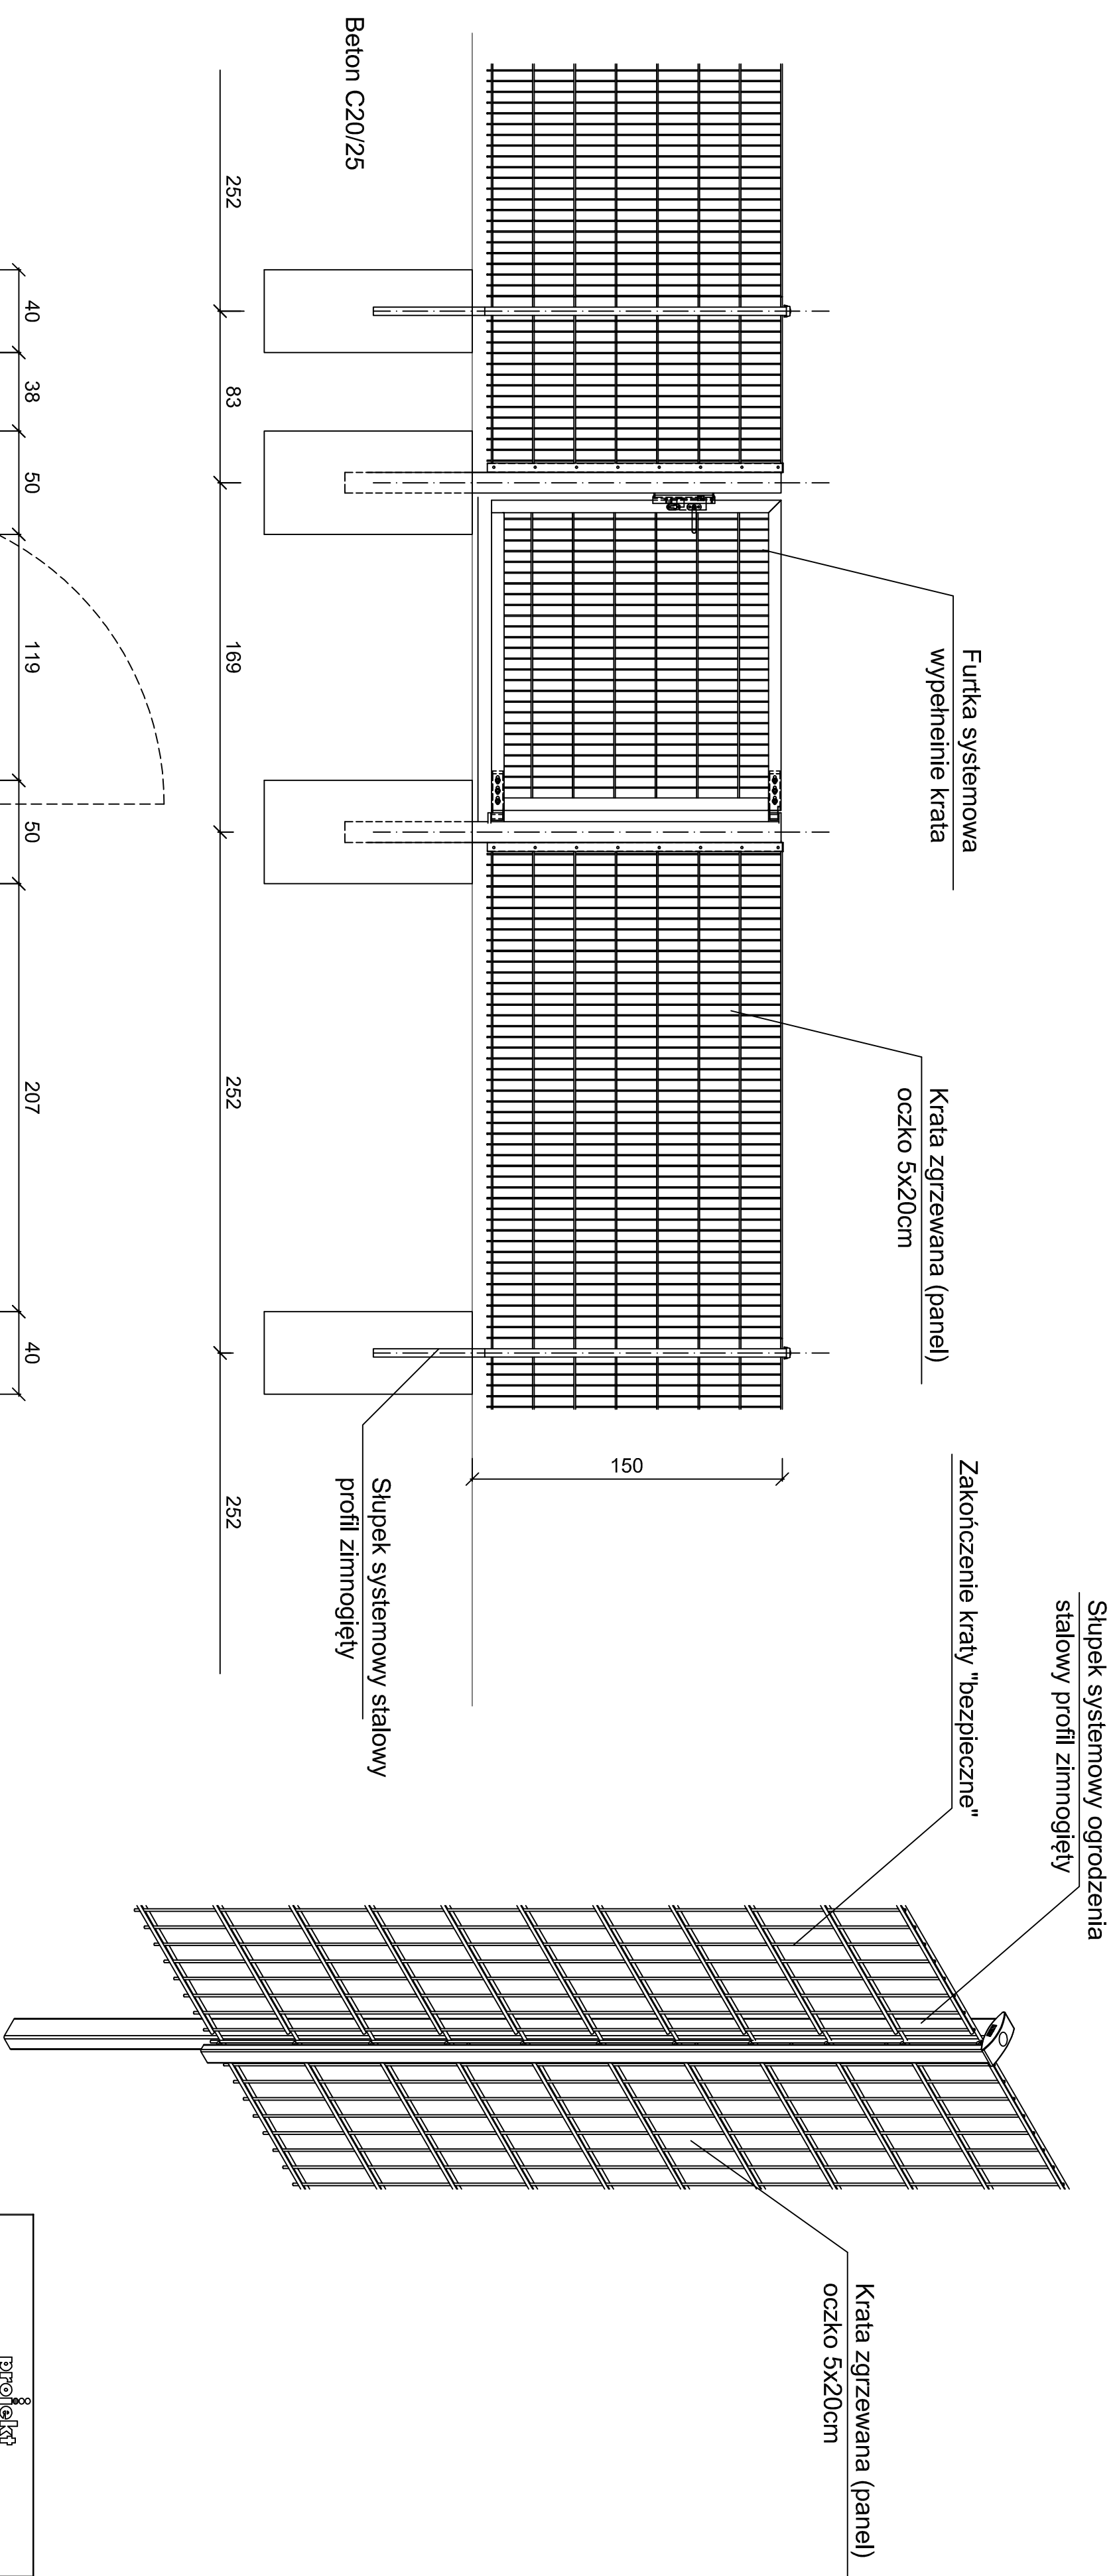

WSZYSTKIE STALOWE ELEMENTY OGRODZENIA CYNKOWANE OGNIOWO

[illegible]