


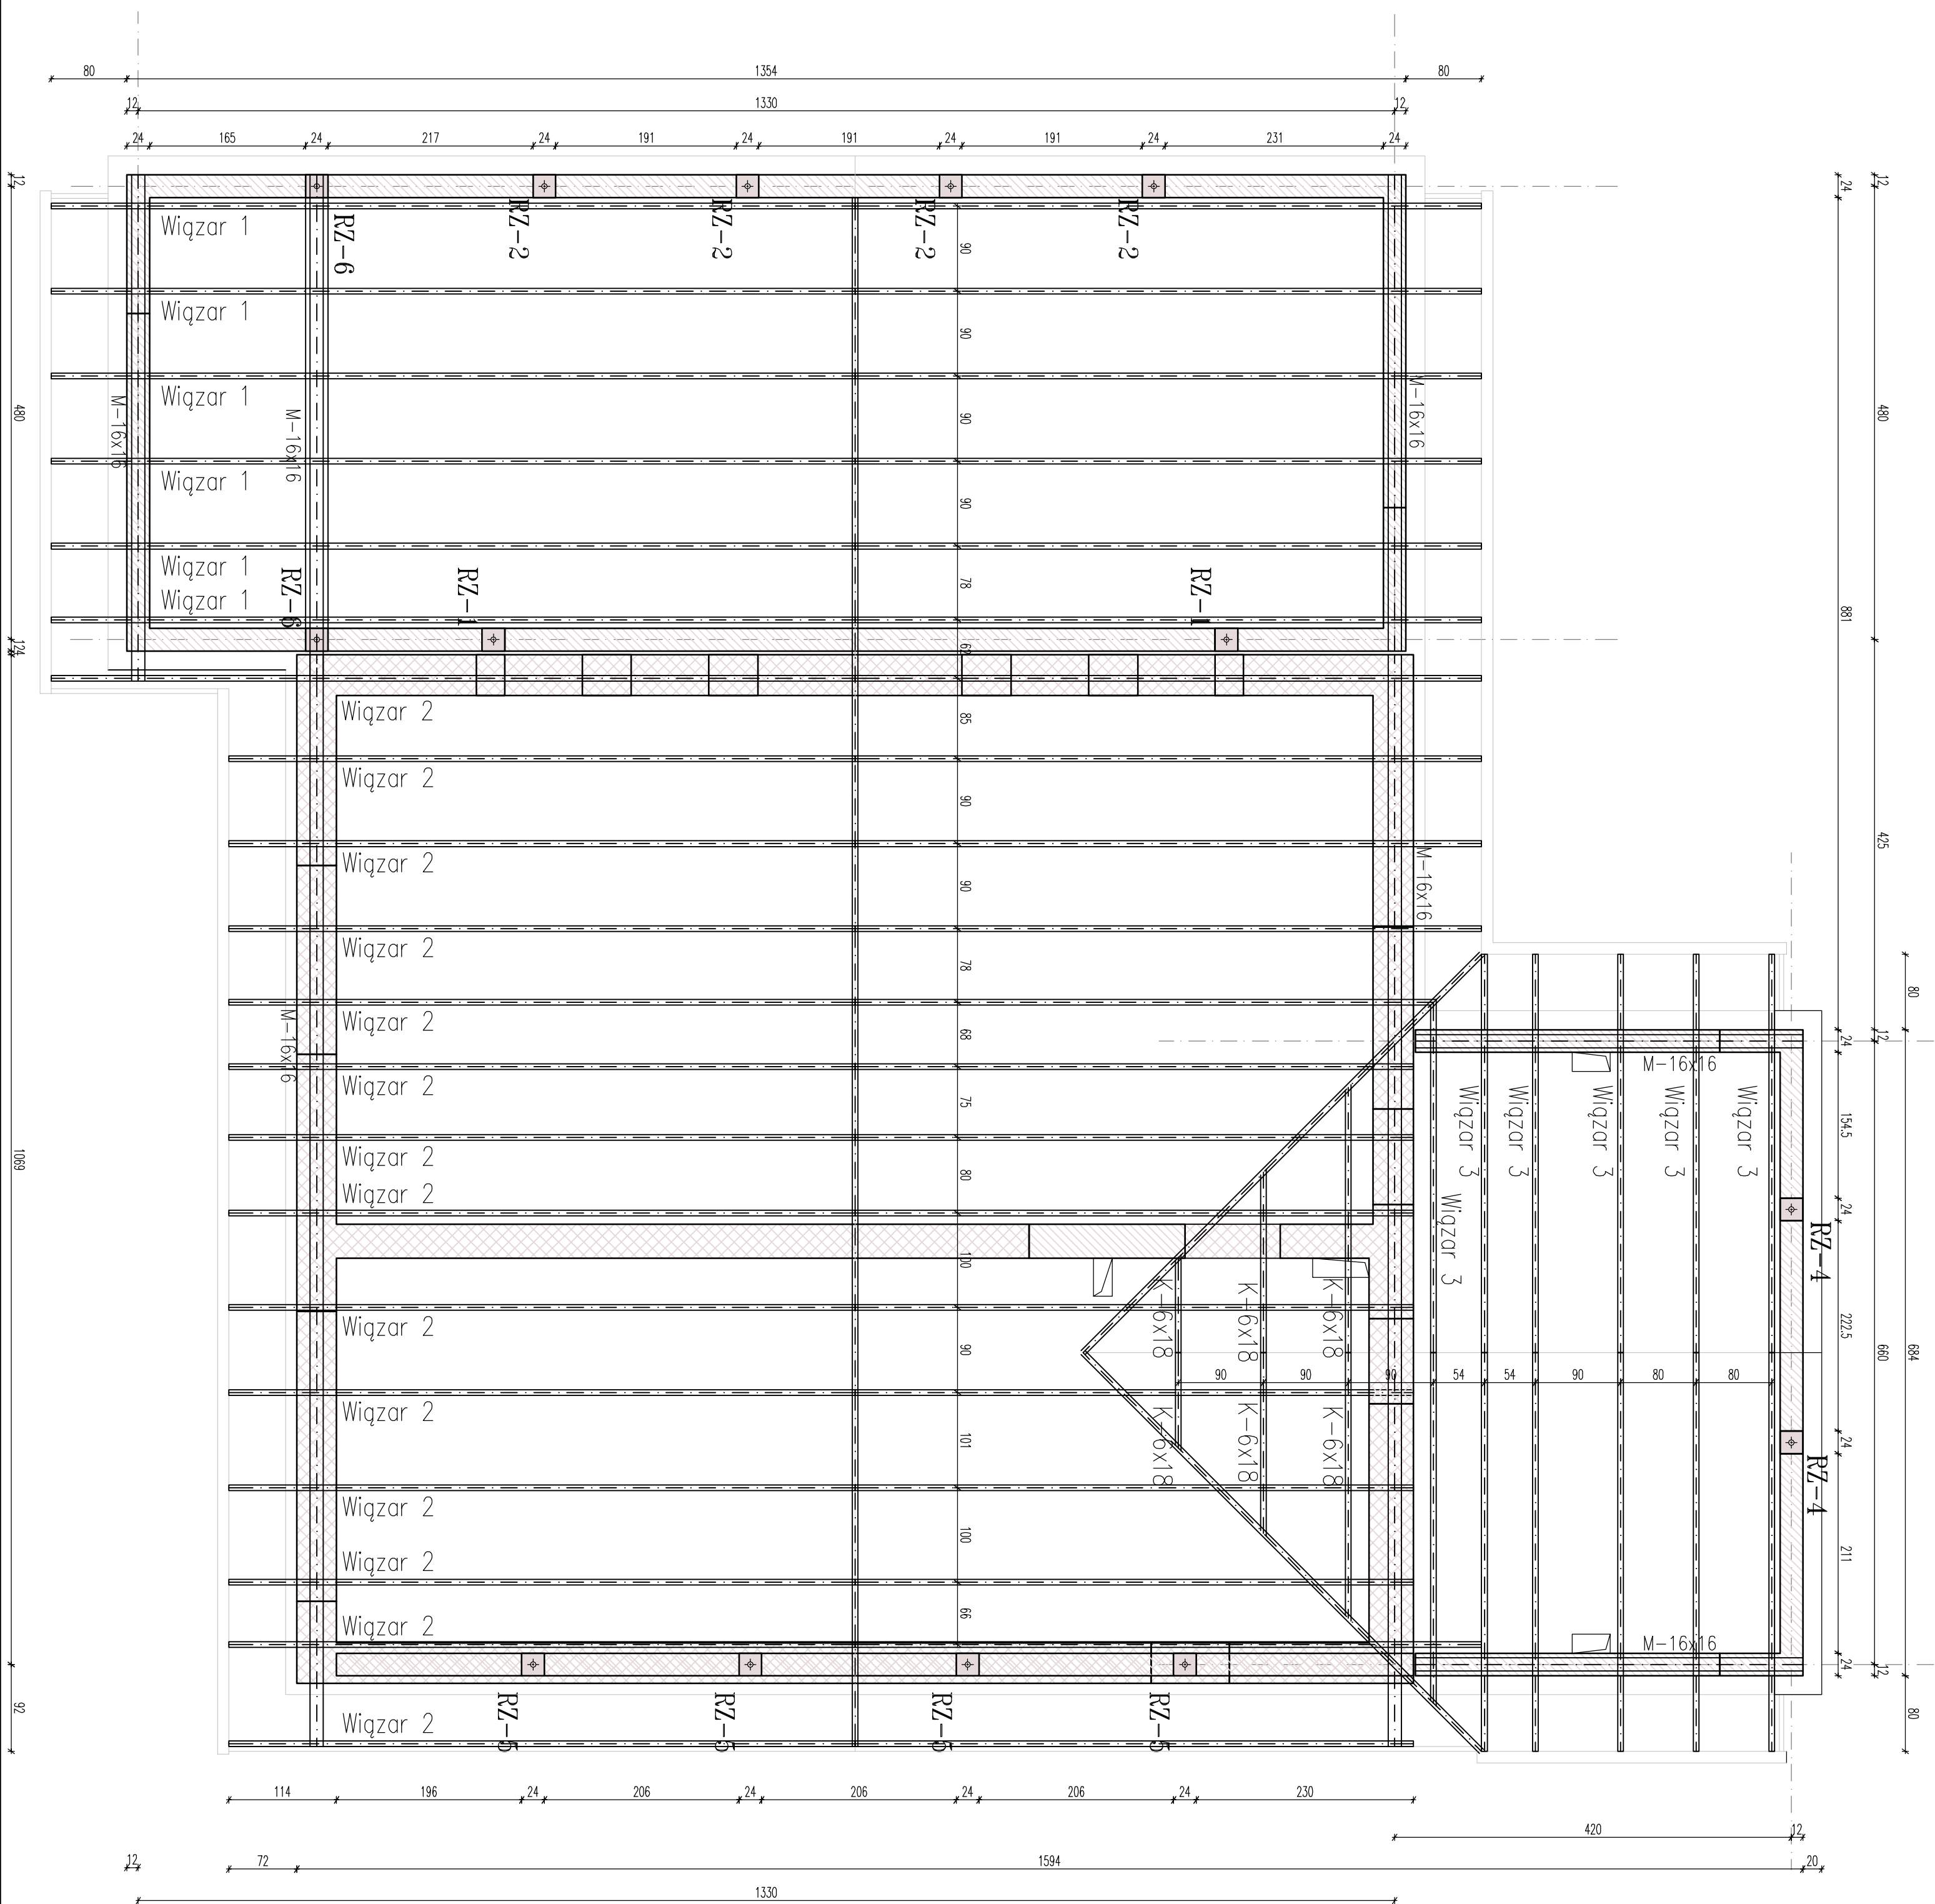

DREWNO C24:

K-6x18 – krokwie
M-16x16 – murłata

WIAZAR 1:

Pg-6x20cm – pas górny
Pd-2x6x20cm – pas dolny
Sk-6x12cm – skratowanie

WIAZAR 2:

Pg-6x20cm – pas górny
Pd-2x6x20cm – pas dolny
Sk-6x12cm – skratowanie

WIAZAR 3:

Pg-6x18cm – pas górny
Pd-2x6x18cm – pas dolny
Sk-6x12cm – skratowanie

1. Rozprzycić razem z rysunkami architektonicznymi i pozostałymi branż, ewentualne wątpliwości lub niezgodności wyjasnić i uzgodnić z projektantami,
2. Fundamenty posadowić na gruncie rodzimym,
3. Odbiór wykopów z udziałem uprawnionego geotechnika,
4. Wszystkie wymiary rozprzycić zgodnie z architekturą,
5. Wszelkie izolacje wg architektury,
6. Z dna wykopu należy usunąć grunty uplastycznione, rozluźnione lub ewentualne nospy zostąpić je warstwą chudego betonu,
7. Beton podkładowy klasy C8/10 o grubości minimalnej 10 cm,
8. Wszystkie wymiary i rzędnę należy sprawdzić na budowie,
9. Prowidlowe przycielowane dna wykopu do betonowania powinno być potwierdzone przez nadzór techniczny budowy,
10. Przed betonowaniem należy osadzić przewidziane do zabudowania elementy instalacji, marki, kotwy i inne (np. instalacje odgromową)
11. $\pm 0,00$ = wg architektury – poziom zera budynku,
12. Wymiary podano w cm, rzędnę w m
13. Opracie belek/ropoprzyci na ścianach po 25cm


OZNACZENIA:

- elementy konstrukcyjne żelbetonowe
- elementy konstrukcyjne żelbetonowe wyżej
- ściany murowane projektowane
- ściany konstrukcyjne murowane istniejące
- ściany konstrukcyjne do rozbiórki
- ściany konstrukcyjne zamurowane

MATERIALS:

- fundamenty: beton C20/25, stal A-III, otulina 5 cm,
- posudka: beton C20/25, stal A-III, otulina od dolu 5 cm,
- stupy: beton C20/25, stal A-III, otulina 3 cm,
- balki/nadpocha: beton C20/25, stal A-III, otulina 3 cm,
- drewno: C24

Schematy wiązań

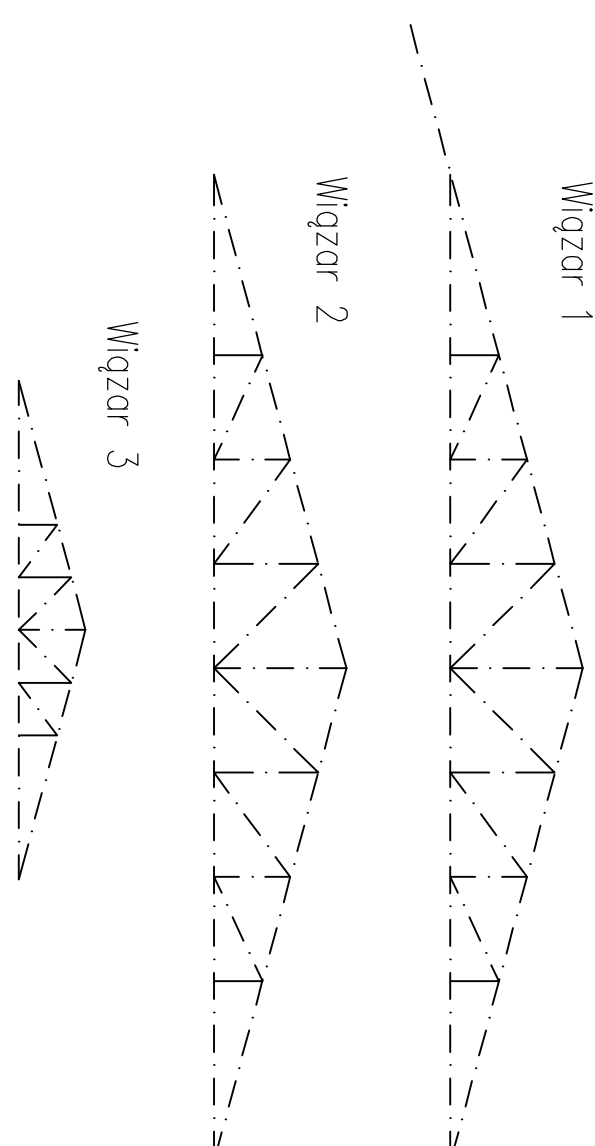

tytuł:		projekt budowlany : ROZBUDOWY I PRZEBUDOWY REMIZY OSP	
inwestor:		K-03	
adres inwestycji:		projekt budowlany Rzut więźby dachowej	
lokal:		GMINA MOGIELNICA ul. Rynek 1 05-640 Mogielnica obręb 0008 DYLEW, dz. nr ew. 202 f. ew. 140607.5 Mogielnica	
branża:		projekt budowlany	
projektant:		konstrukcja	
sprawozdający:		mgr inż. Adam Marko upr. MAI/0456/P.OOK/11	
specjalność:		mgr inż. Mariusz Nowak upr. MAI/0392/P.OOK/08	
rysownik:		konstrukcja	
data:		mgr inż. arch. Magdalena Uszakowska-Nowak, inż. arch. Marek Nowak 14 grudnia 2019r	
		strona 1-50	