


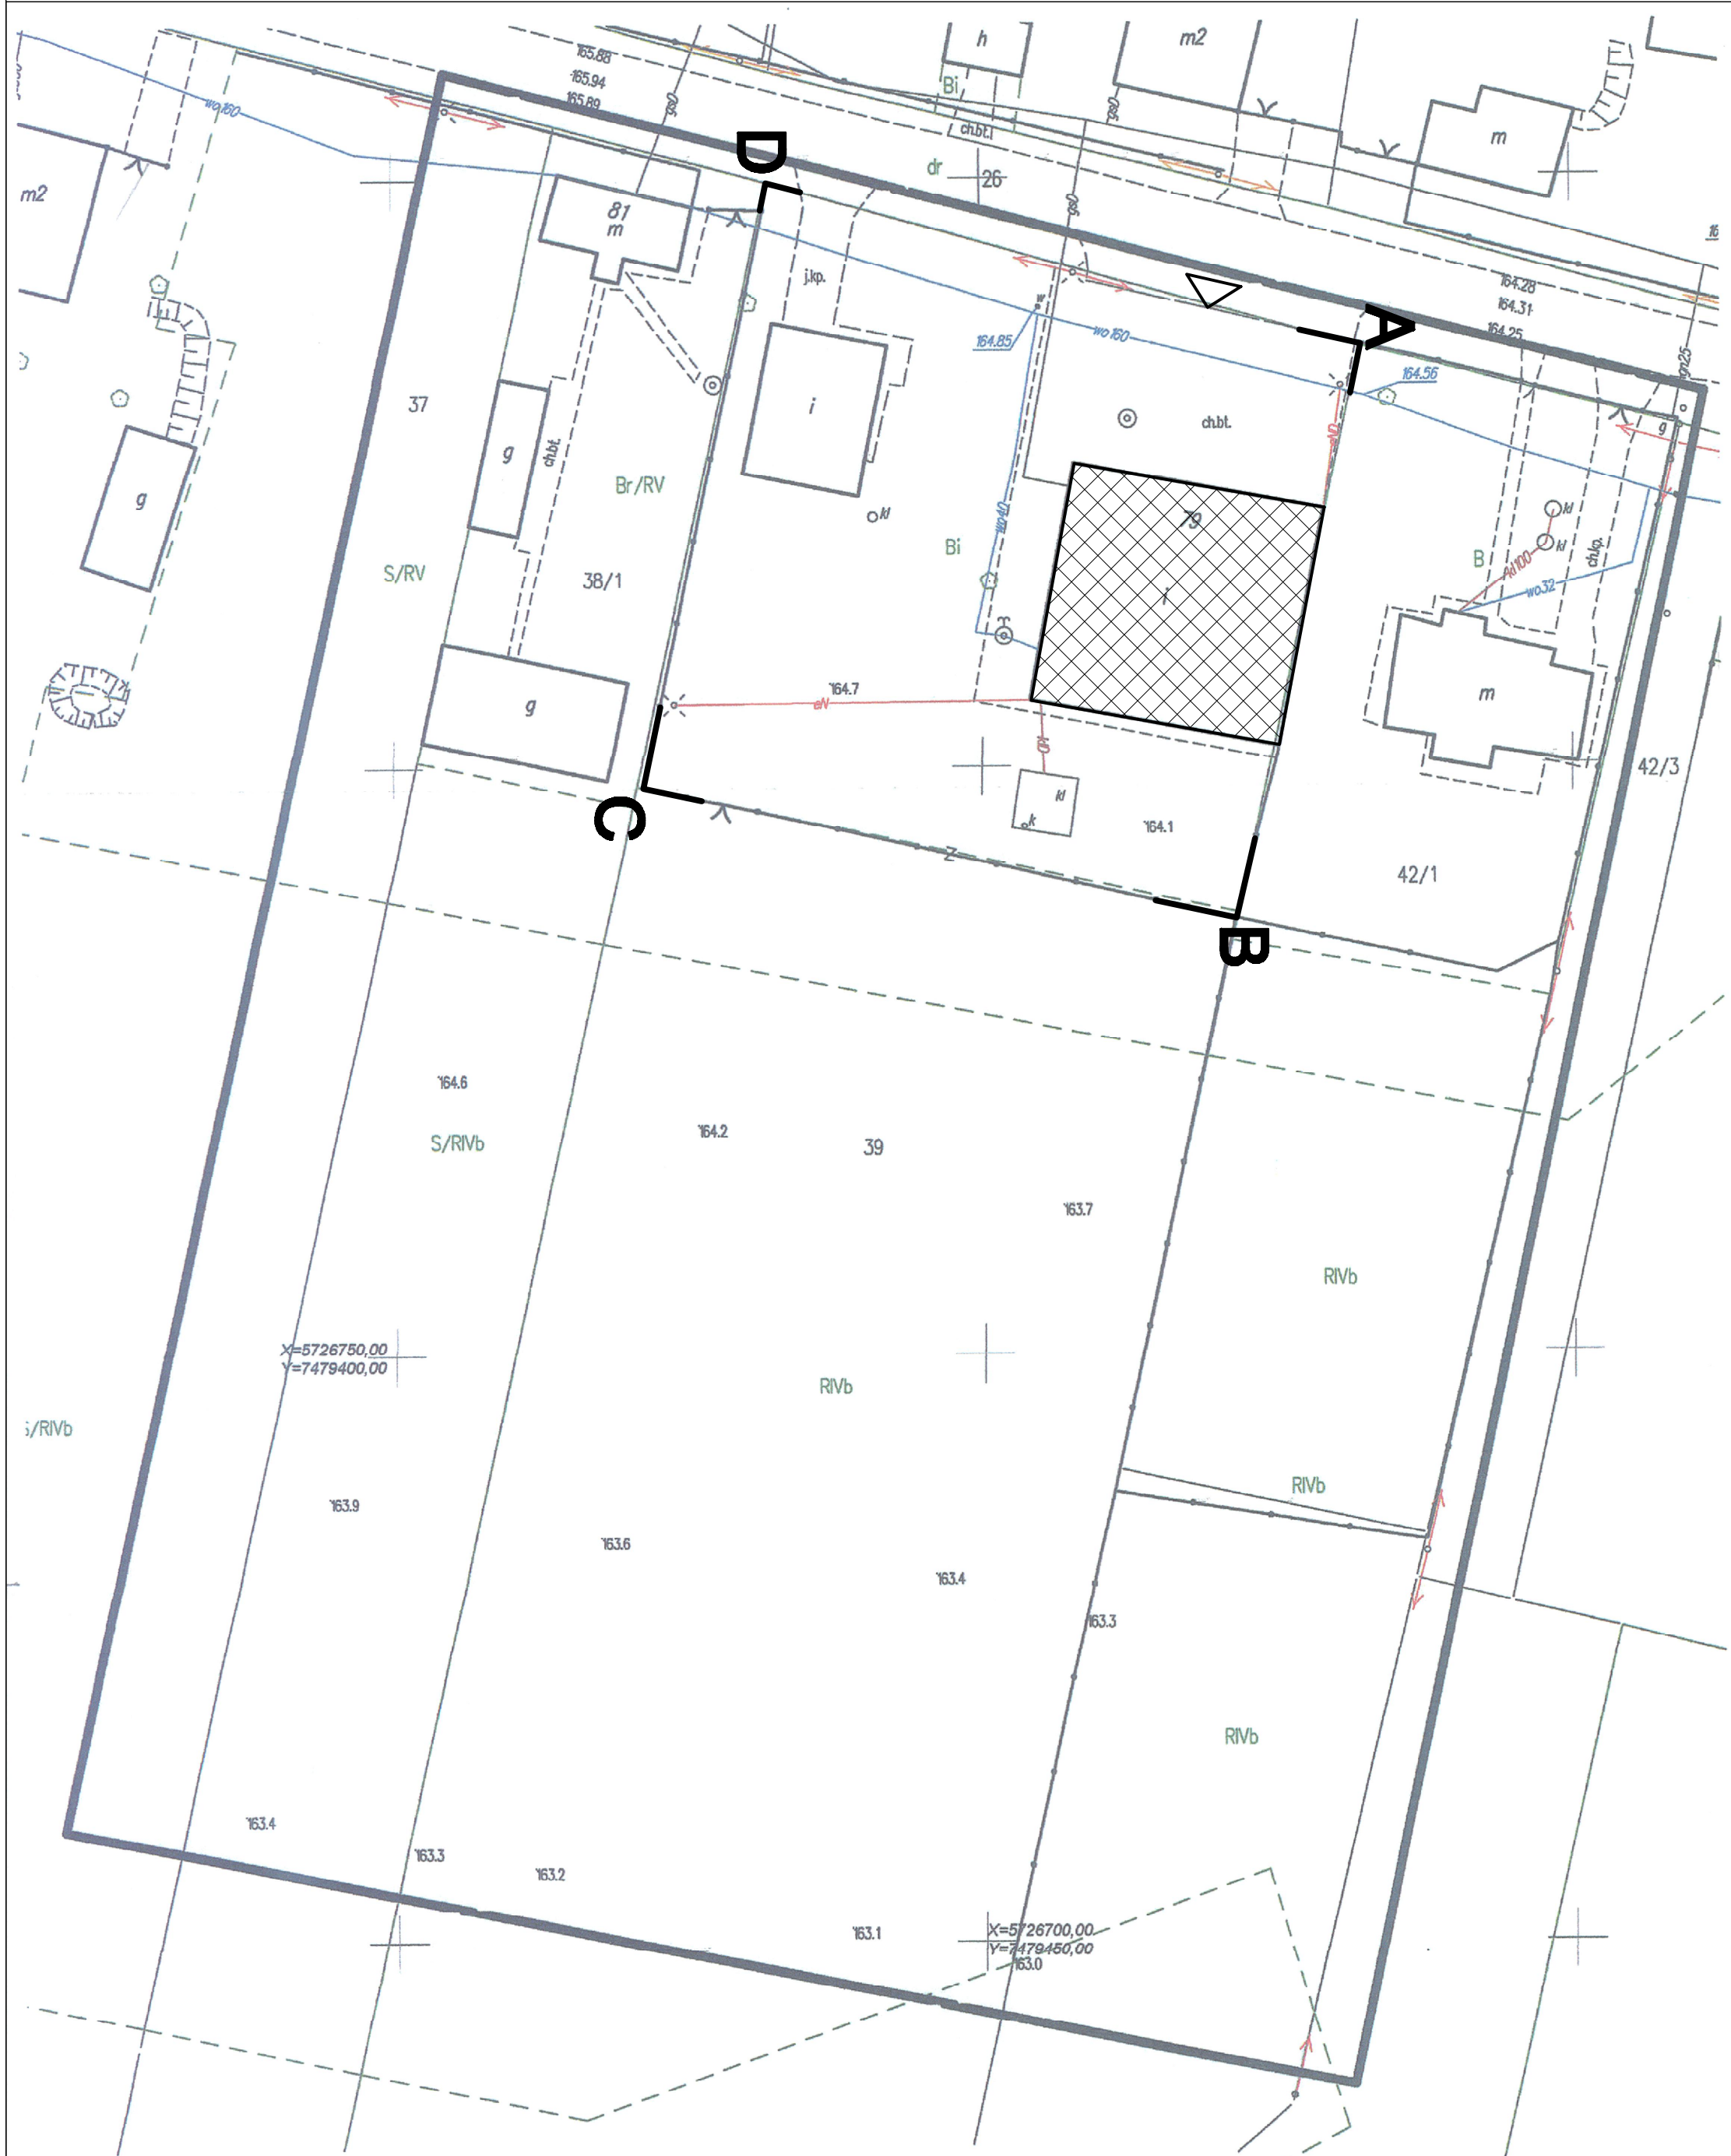

MAPA DO CELÓW PROJEKTOWYCH

skala 1:500
Otałąż
działka nr 39
jednostka ewidencyjna: 140607_5 – MOGIELNICA
obręb: 0027 – OTALĄŻ


Mapa opracowana w technologii numerycznej na podstawie mapy zasadniczej oraz wyników zgłoszenia pracy geodezyjnej zarejestrowanej w ODGIK w Grójcu pod numerem GK.6640.3277.2015.
Układ współrzędnych : „2000”
układ wysokościowy: Kronsztadt „60”

Mapa aktualna w granicach opracowania
zaznaczonego kolorem
wg stan na dzień 10-11-2015r.
sekcja mapy: 7.161.18.16.1.7

Wszelkie trwałe obiekty budowlane podlegają wytyczeniu przez jednostkę wykonawstwa geodezyjnego lub geodetę uprawnionego.

Nie wyklucza się istnienia w terenie również urządzeń podziemnych, dla których brak było informacji branżowych i nie zostały odnalezione w terenie w czasie inwentaryzacji geodezyjnej.

POŚWIADCZA SIĘ, ŻE NINIEJSZY DOKUMENT ZOSTAŁ OPRACOWANY W WYNIKU PRAC GEODEZYJNYCH I KARTOGRAFICZNYCH, KTÓRYCH REZULTATY ZAWIERA OPERAT TECHNICZNY WPISANY DO EWIDENCJI MATERIAŁÓW PAŃSTWOWEGO ZASOBU GEODEZYJNEGO I KARTOGRAFICZNEGO	
Organ prowadzący państwowy zasób geodezyjny i kartograficzny	Starosta Grójecki
Identyfikator ewidencyjny materiału zasobu – operatu technicznego	P.1406.2015. 3438
Data wpisania do ewidencji materiałów zasobu	2015 -12- 1 1
Z up. STAROSTY GRÓJECKIEGO mgr inż. Anna Wyszowska Naczelnik Wydziału Geodezji Kartografii, Katastru i Nieruchomości	
Imię, nazwisko i podpis osoby reprezentującej organ	

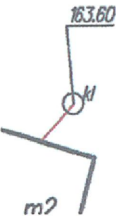

USŁUGI GEODEZYJNE
Wojciech Dudziński
05-600 Grójec, ul. J. Piłsudskiego 15 lok.1
NIP 797-114-01-44, Regon 670890800
tel. 604 582 430

GEODETA UPRAWNIONY
Wojciech Dudziński
upr. MGPIB Nr 15414
05-600 Grójec, ul. Piłsudskiego 15 lok. 1
tel. 670-44-16, 604-582-430

OPRACOWAŁ: budem PRZEDSIĘBIĘCSTWO	
PRZEBUDOWA DACHU WRAZ Z OCIEPLENIEM BUDYNKU OSP OTALĄŻ	
SYTUACJA	
INWENTARZ: Gmina Mogielnica ul. Rynek 1, 05-640 Mogielnica	
PROJEKTANT: mgr inż. arch. Teresa Dąbrowska – Białek mgr inż. Ryszard Bugno upr. nr 338/89WŁ	
mgr inż. arch. Jurek Sobczak	
U-01	

Legenda:
gmina opracowywanego terenu
podlegający budowie obiektu gospodarczego
obwód wodny

