




Kratownica K1 szt.7

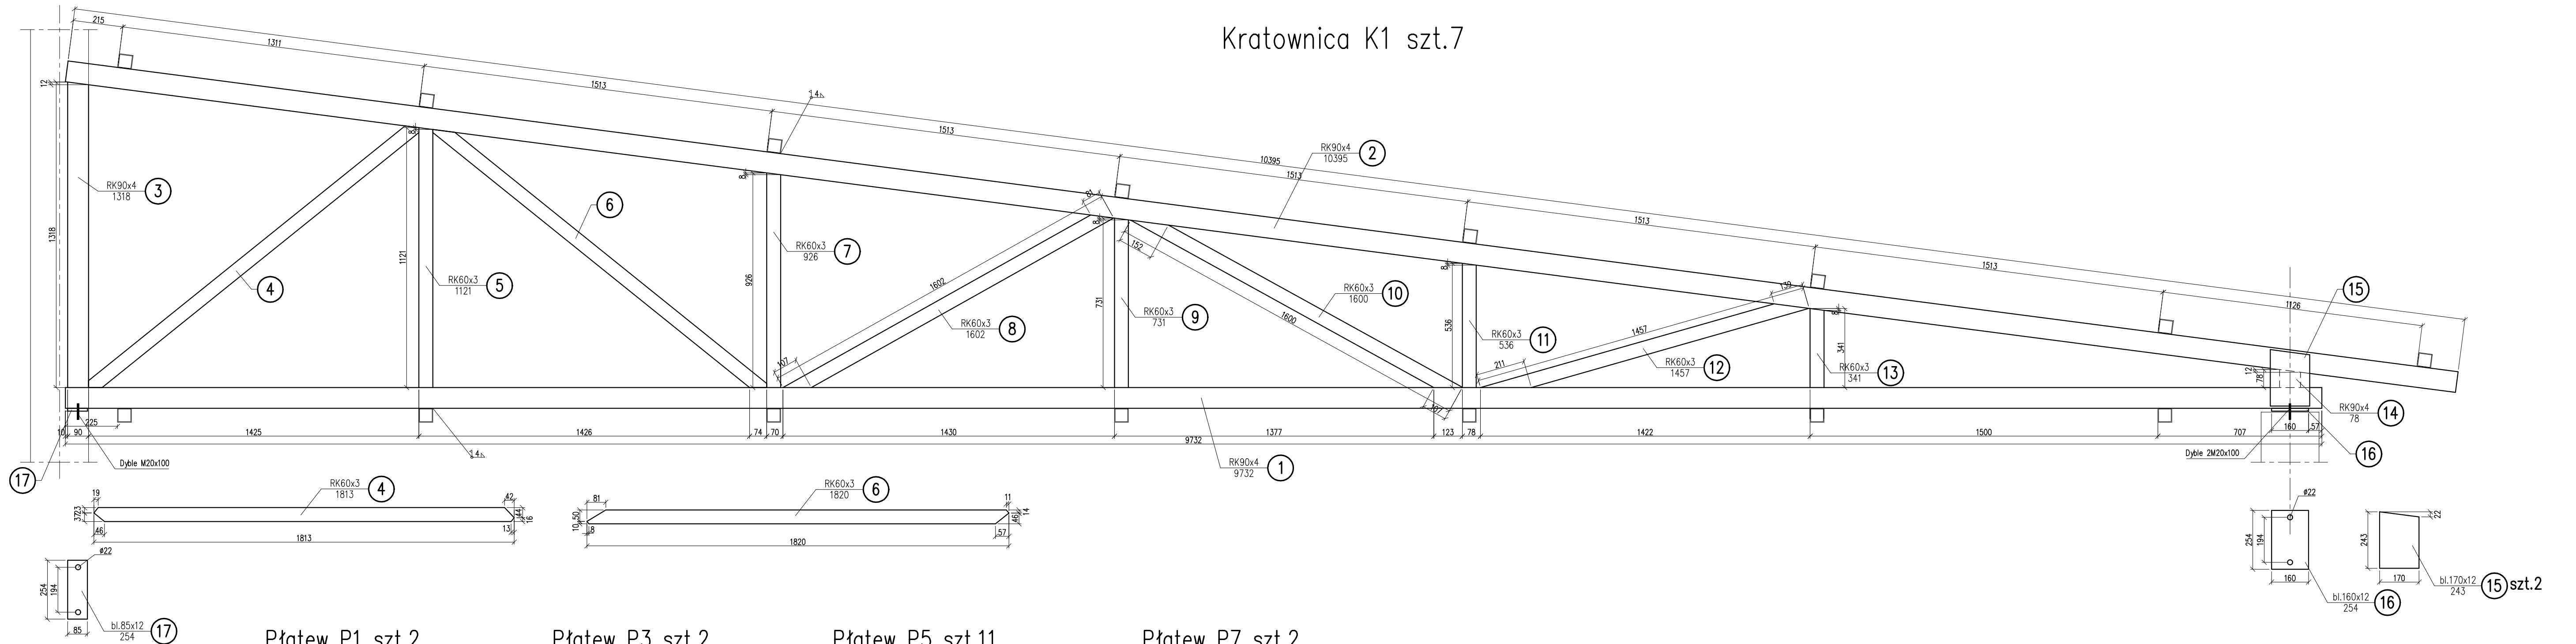


Płatew P1 szt.2

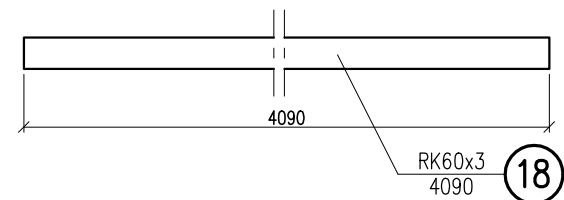


Płatew P3 szt.2

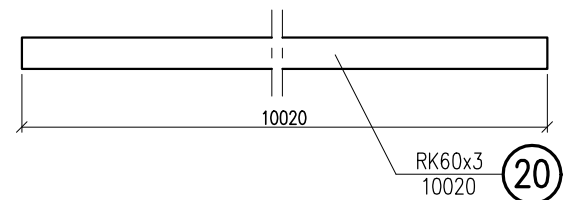


Płatew P5 szt.11

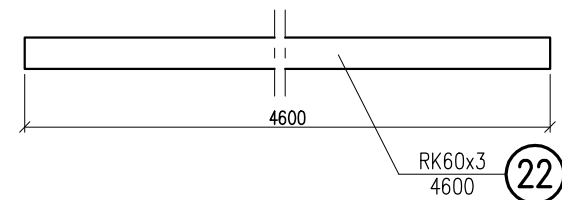


Płatew P7 szt.2

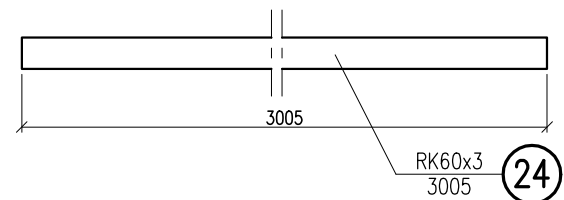


Płatew P2 szt.6

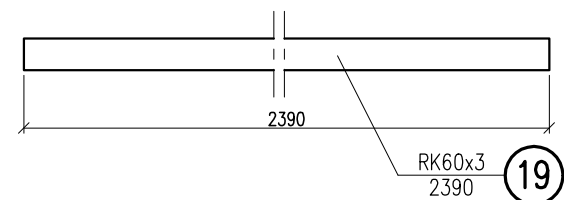

Płatew P4 szt.11

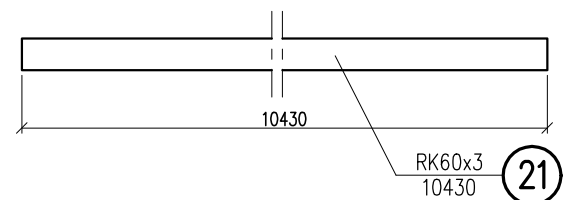

Płatew P6 szt.2

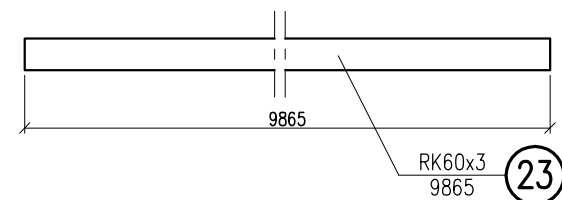

UWAGA:

- Stal profilowa St3S
- Rozpatrywać łącznie z opisem techniczny,
- Elementy stalowe należy zabezpieczyć antykorozyjnie poprzez malowanie,
- Spoiny nieoznaczone spawać 0,7 gr cieńszego z łączonych elementów

			
PUH "PROJEKT" Agata Nowakowska , ul. Żeromskiego 31, 26-600 Radom tel/fax 048 340 46 46, www.n-projekt.com.pl, biuro@n-projekt.com.pl			
NAZWA — INWESTYCJI		PROJEKT BUDOWLANY PRZEBUDOWY DACHU NA ŚMIECZULY WIEJSKIEJ W BUDYNKU OSP POPOWCE, NA DZIAŁCE NR EMD. 113/2 (ARK.: 1, OBRĘB NR 0031– POPOWCE)	
INWESTOR		GMINA MOGIELNICA UL. RYNEK 1 05-640 MOGIELNICA	BRANŻA KONST.
TREŚĆ OPRACOWANIA		ROZPLANOWANIE ELEMENTÓW KONSTRUKCYJNYCH DACHU	STADIUM PB
PROJEKTOWAL		mgr inż. RADOŚŁAW GURBA numer uprawnień: MAZ/0072/POOK/05	DATA LISTOPAD 2014
SPRAWDZIŁ		mgr inż. JACEK WICHEREK numer uprawnień: BUA-III-8386/144/89	SKALA 1:15
ASYSTENT PROJ.		mgr inż. KAROLINA SOBCZAK	NR RYS. 2