
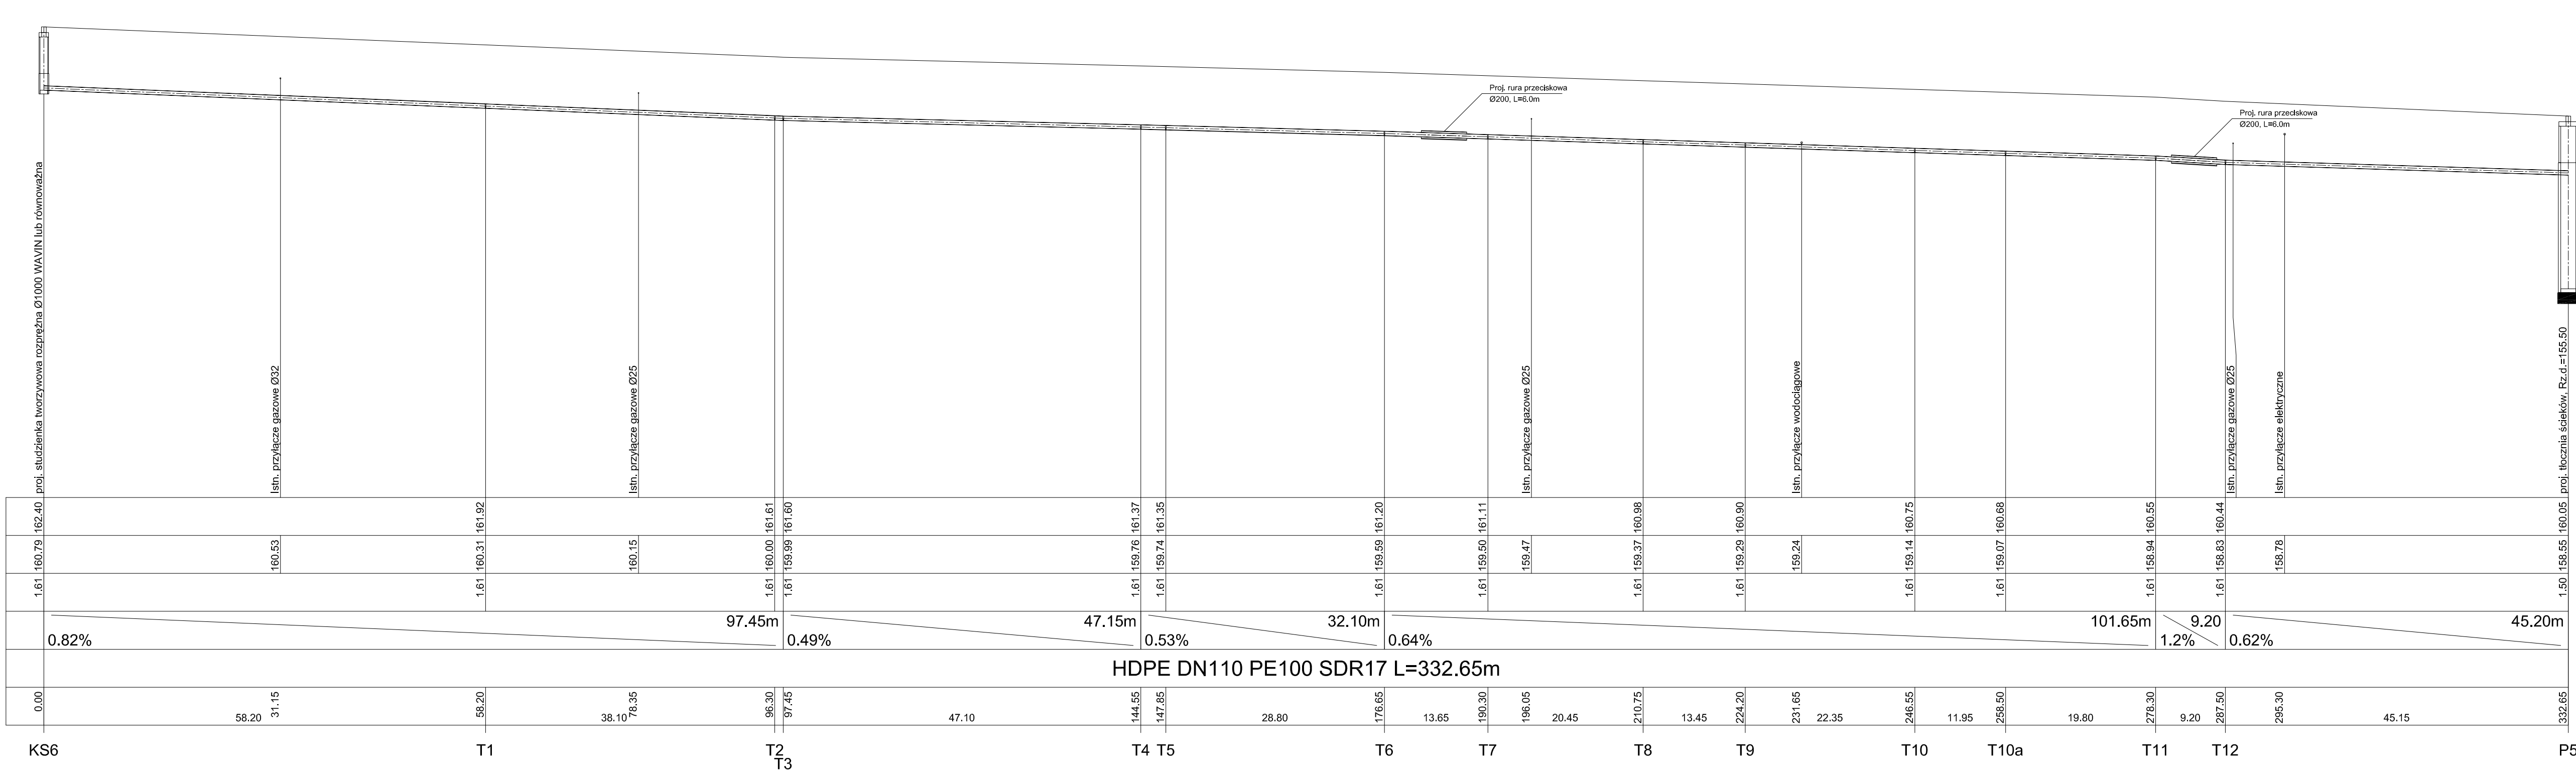
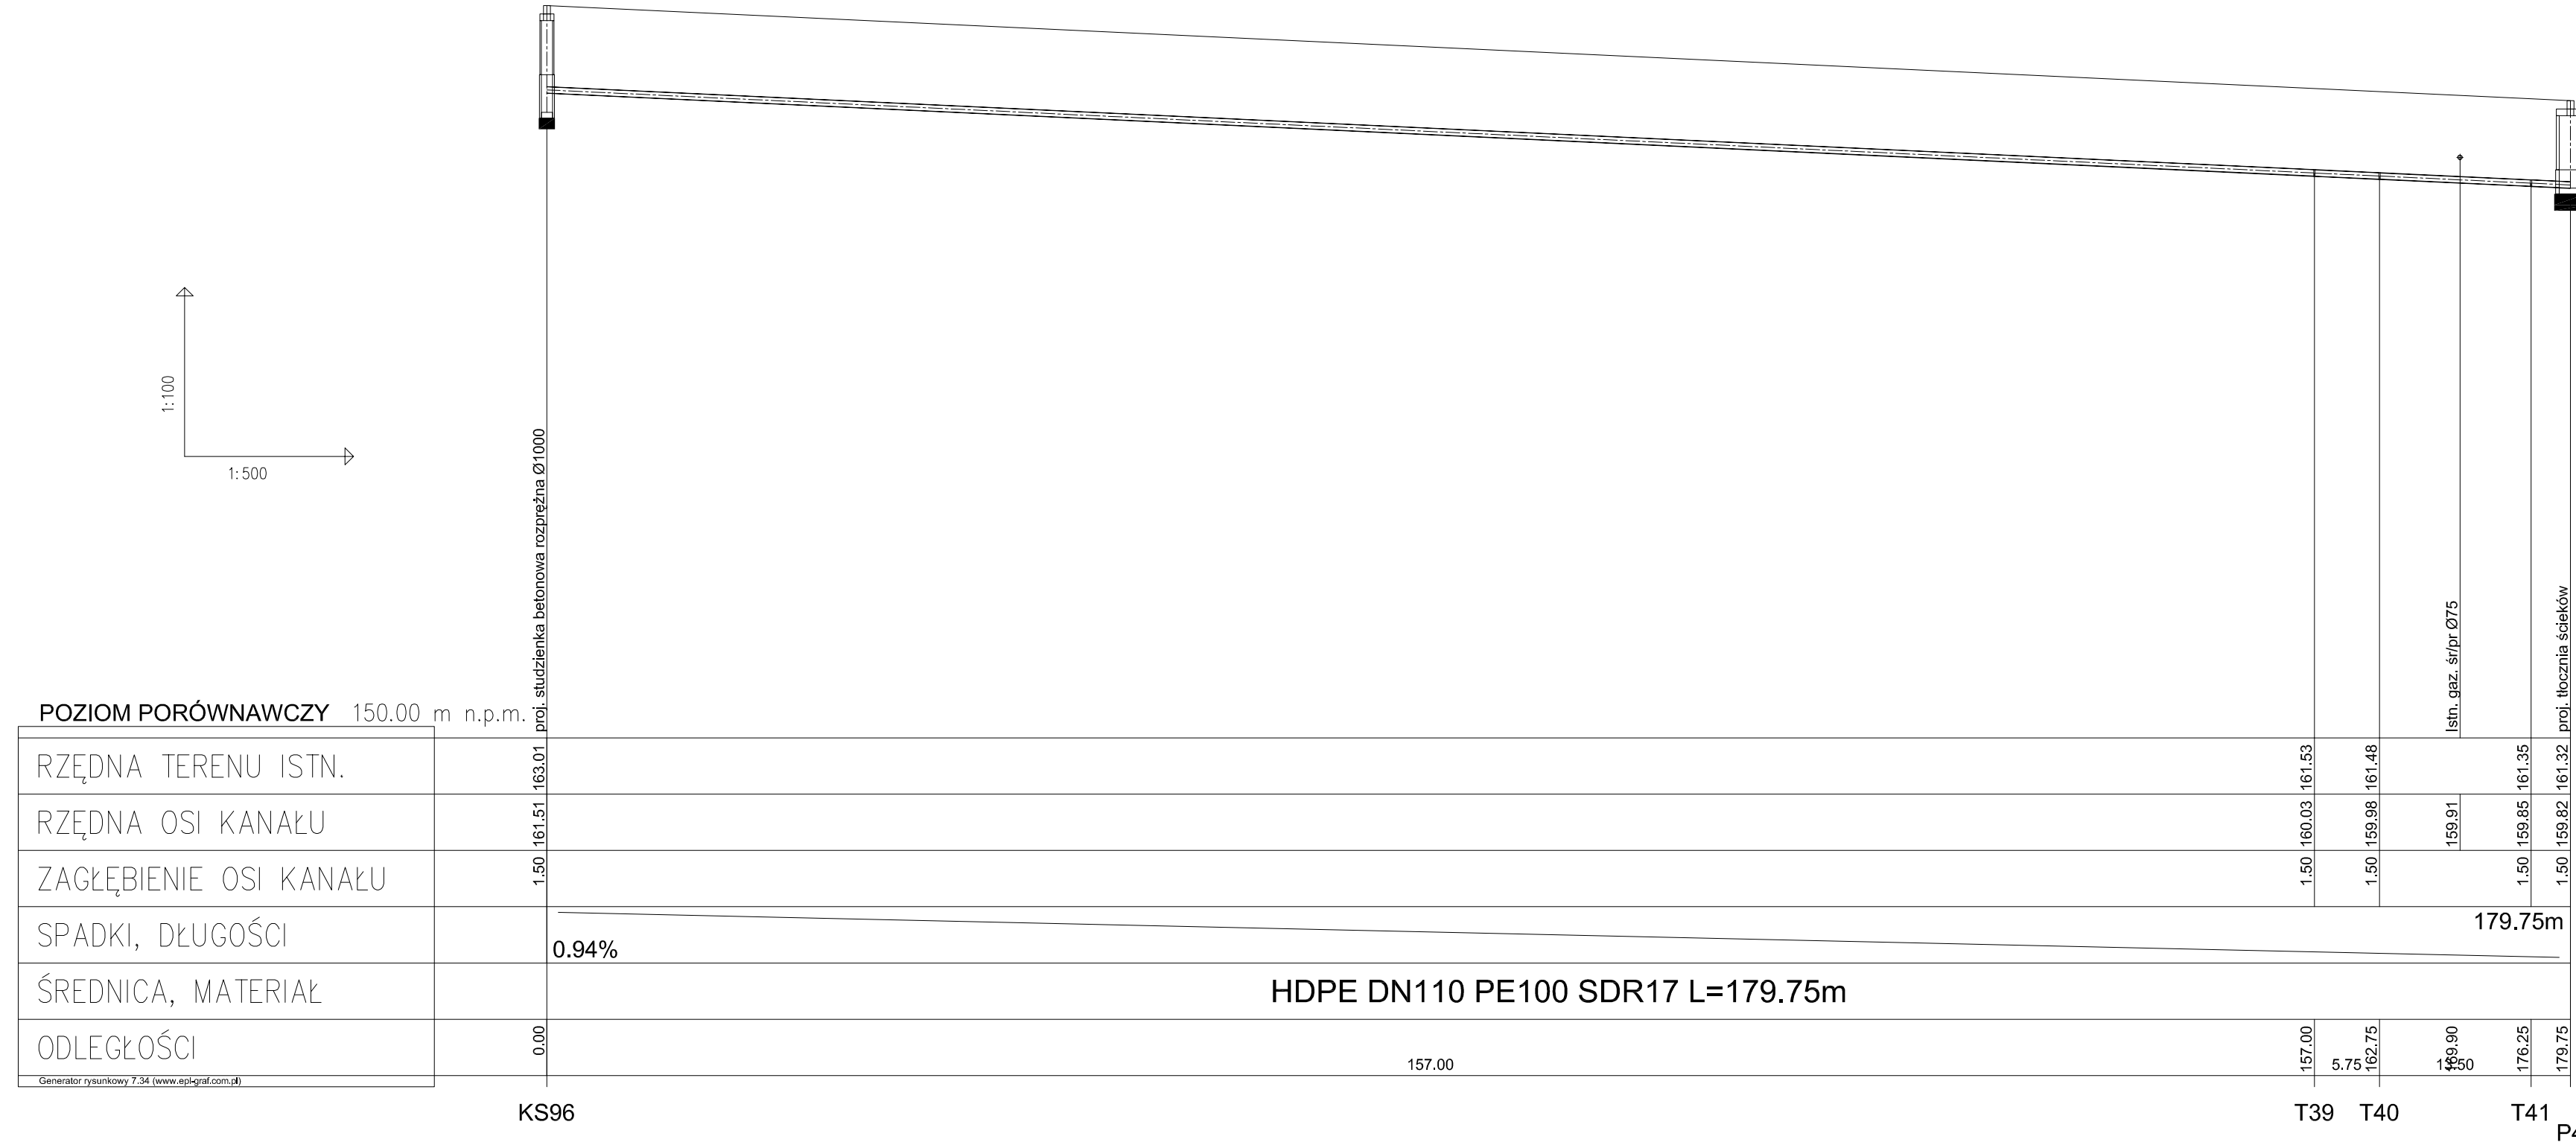


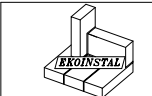

	"EKOINSTAL" Projektowanie Instalacyjne Łukasz Tamowski 99-300 Kutno, ul. Staszica 25/15, tel./fax. 024 2543112 kom. 661551533 email: ltamowski@interia.pl		
Obiekt	SIEĆ KANALIZACJI SANITARNEJ WE WSIACH GÓRKI, KAPLIN, GRACJANÓW, ODCINKI DYLEWSKIE, DYLEW		
Przedmiot rysunku	Profile kanalizacji sanitarnej tłocznej	Skala	1:100/1000
Lokalizacja obiektu	Górki, Kaplin, Gracjanów, Odcinki Dylewskie, Dylew; gm. Mogielnica	Nr rys.	11
Inwestor	Gmina i Miasto Mogielnica Plac Rynek 1, 05-640 Mogielnica	Data	01.2013 r.
Projektant	mgr inż. Łukasz Tamowski	Upr. bud. nr LOD/0828/POOS/07	
Sprawdzający	mgr inż. Henryk Tamowski	Upr. bud. nr LOD/0265/PWOS/05	