


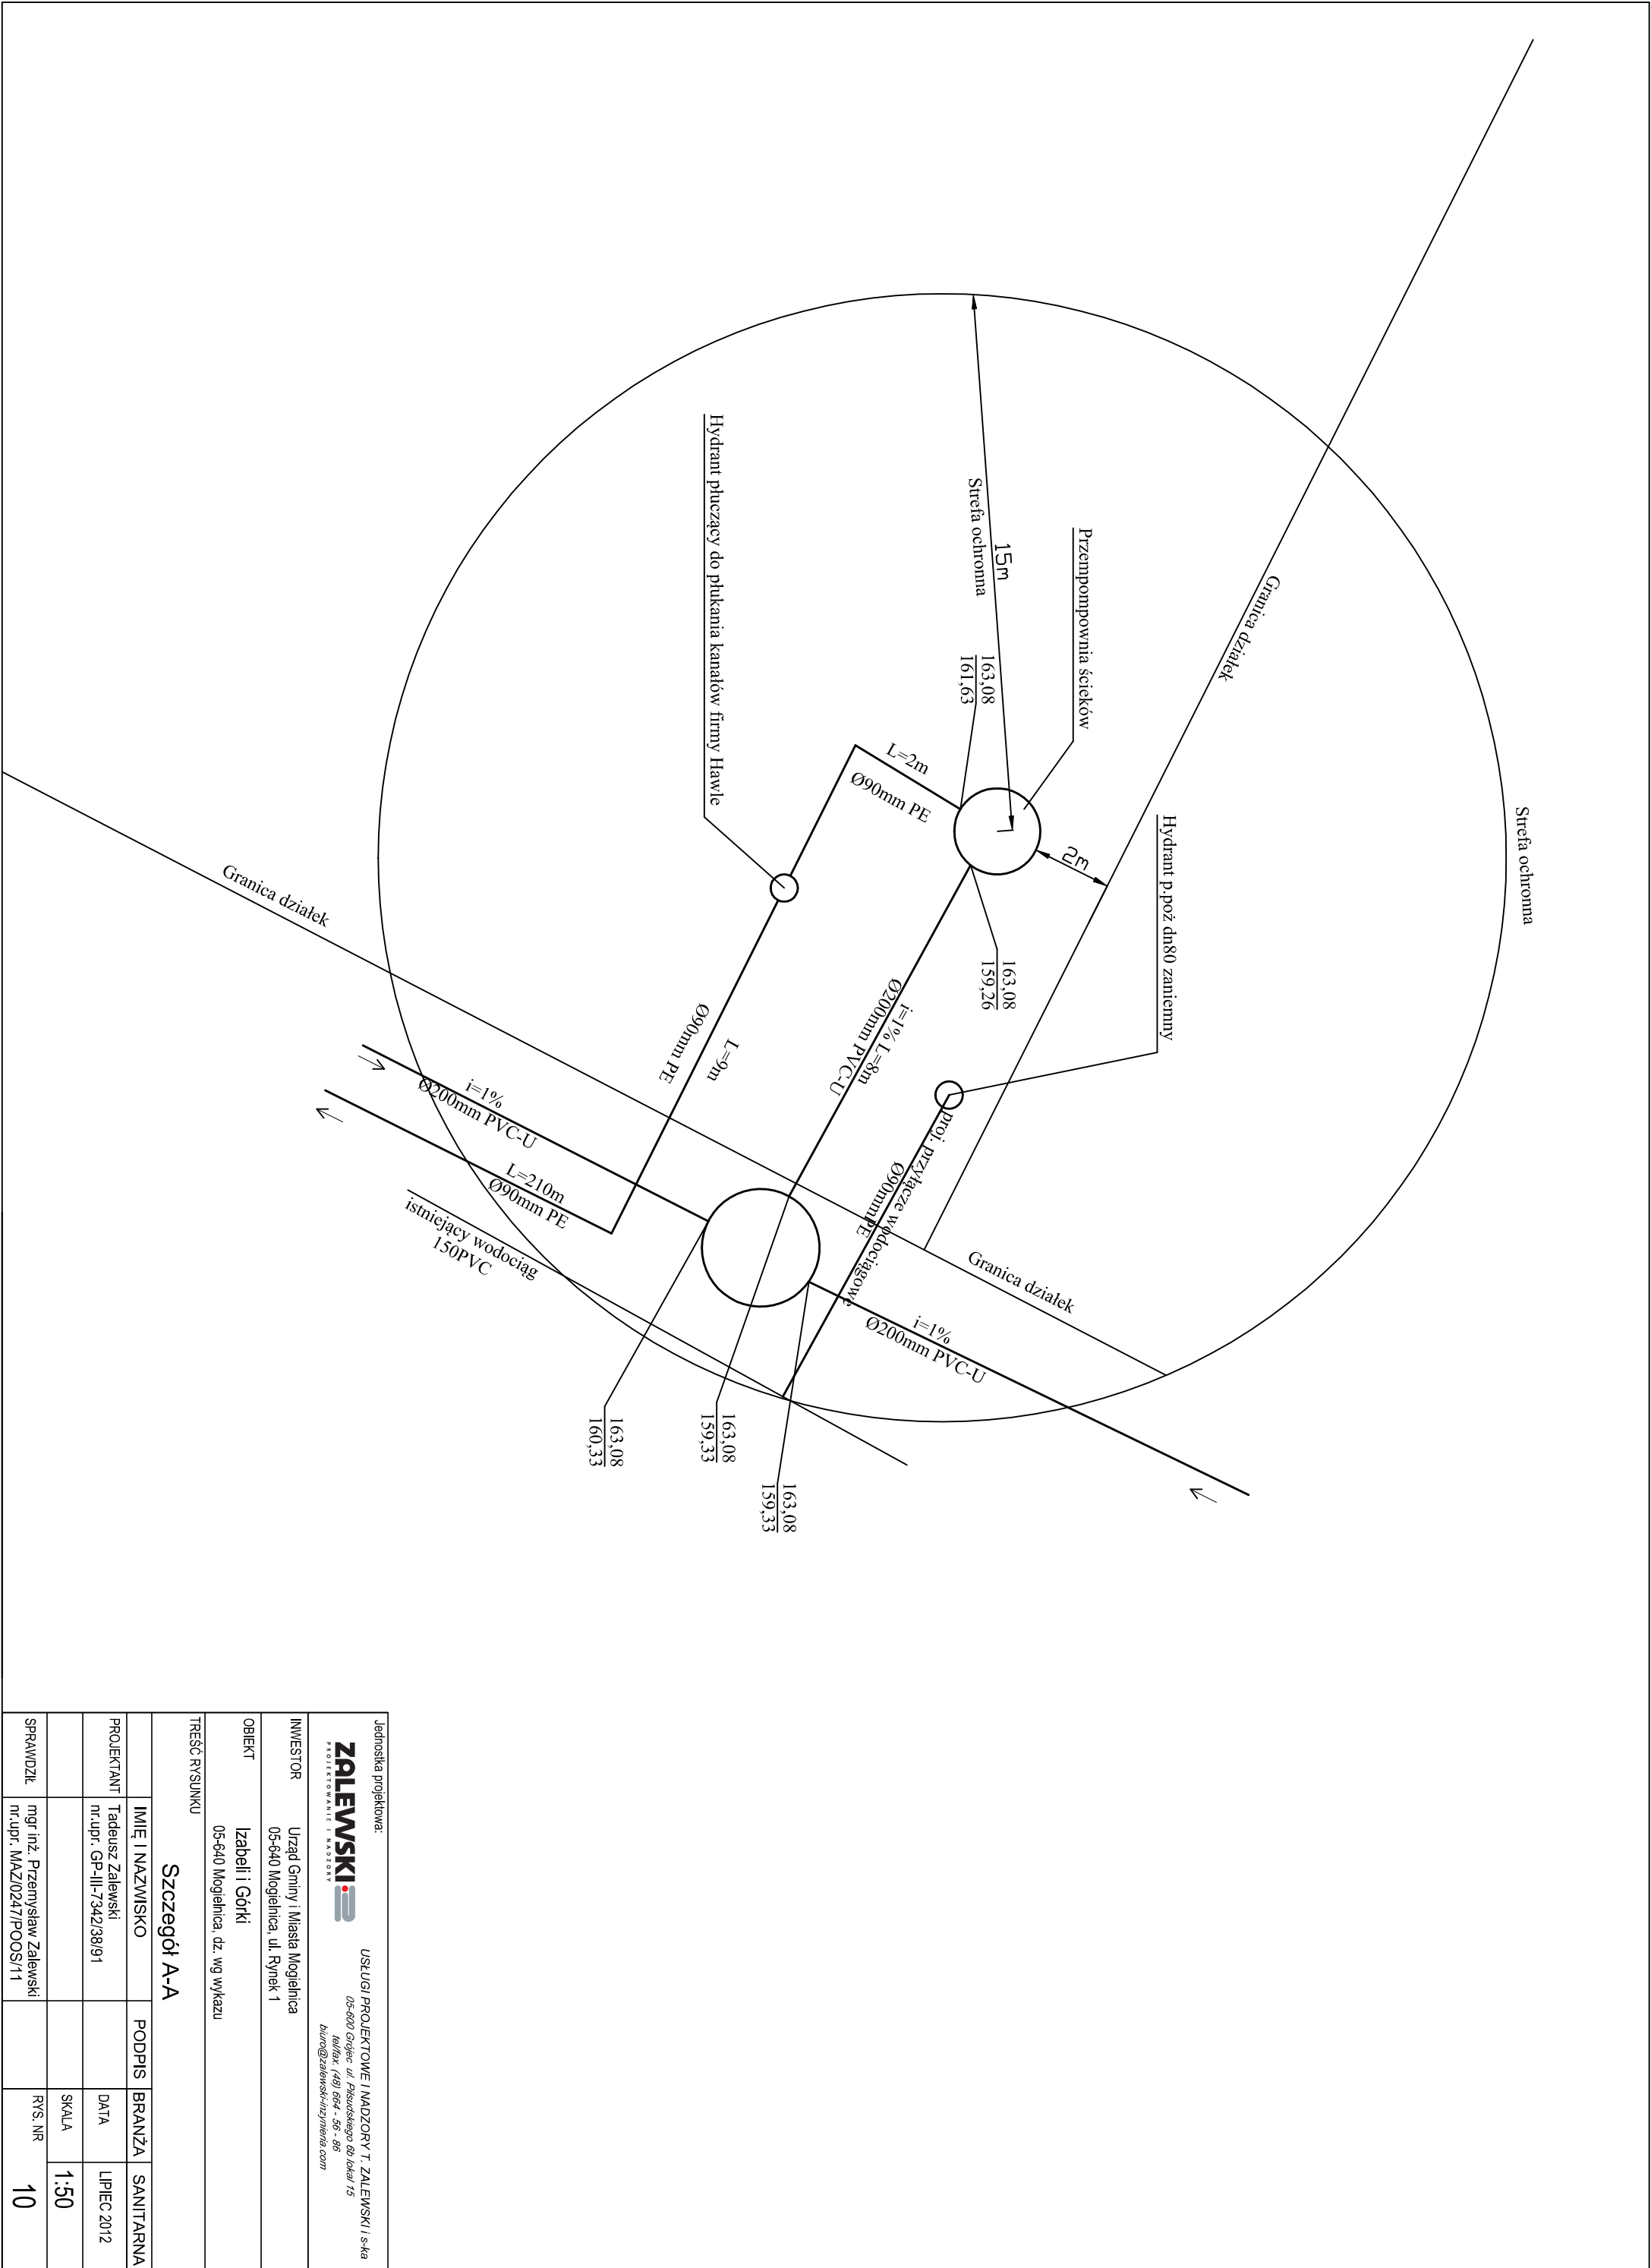

Jednostka projektowa:			
ZALEWSKI PROJEKTOWANIE I NADZORY		USŁUGI PROJEKTOWE I NADZORY T. ZALEWSKI i s-ka 05-600 Górzec ul. Piłsudskiego 6b lokal 15 telefon (48) 664 - 56 - 96 biuro@zalewski-inzynieria.com	
INWESTOR	Urząd Gminy i Miasta Mogielnica 05-640 Mogielnica, ul. Rynek 1		
OBIEKT	Izabeli i Górki 05-640 Mogielnica, dz. wg wykazu		
TREŚĆ RYSUNKU			
Szczegół A-A			
	IMIĘ I NAZWISKO	PODPIS	BRANŻA
PROJEKTANT	Tadeusz Zalewski m.upr. GP-III-7342/38/91		SANTITARNA
		DATA	LIPIEC 2012
		SKALA	1:50
SPRAWDZIŁ	mgr inż. Przemysław Zalewski m.upr. MAZ0247/POOS/11	RYS. NR	10