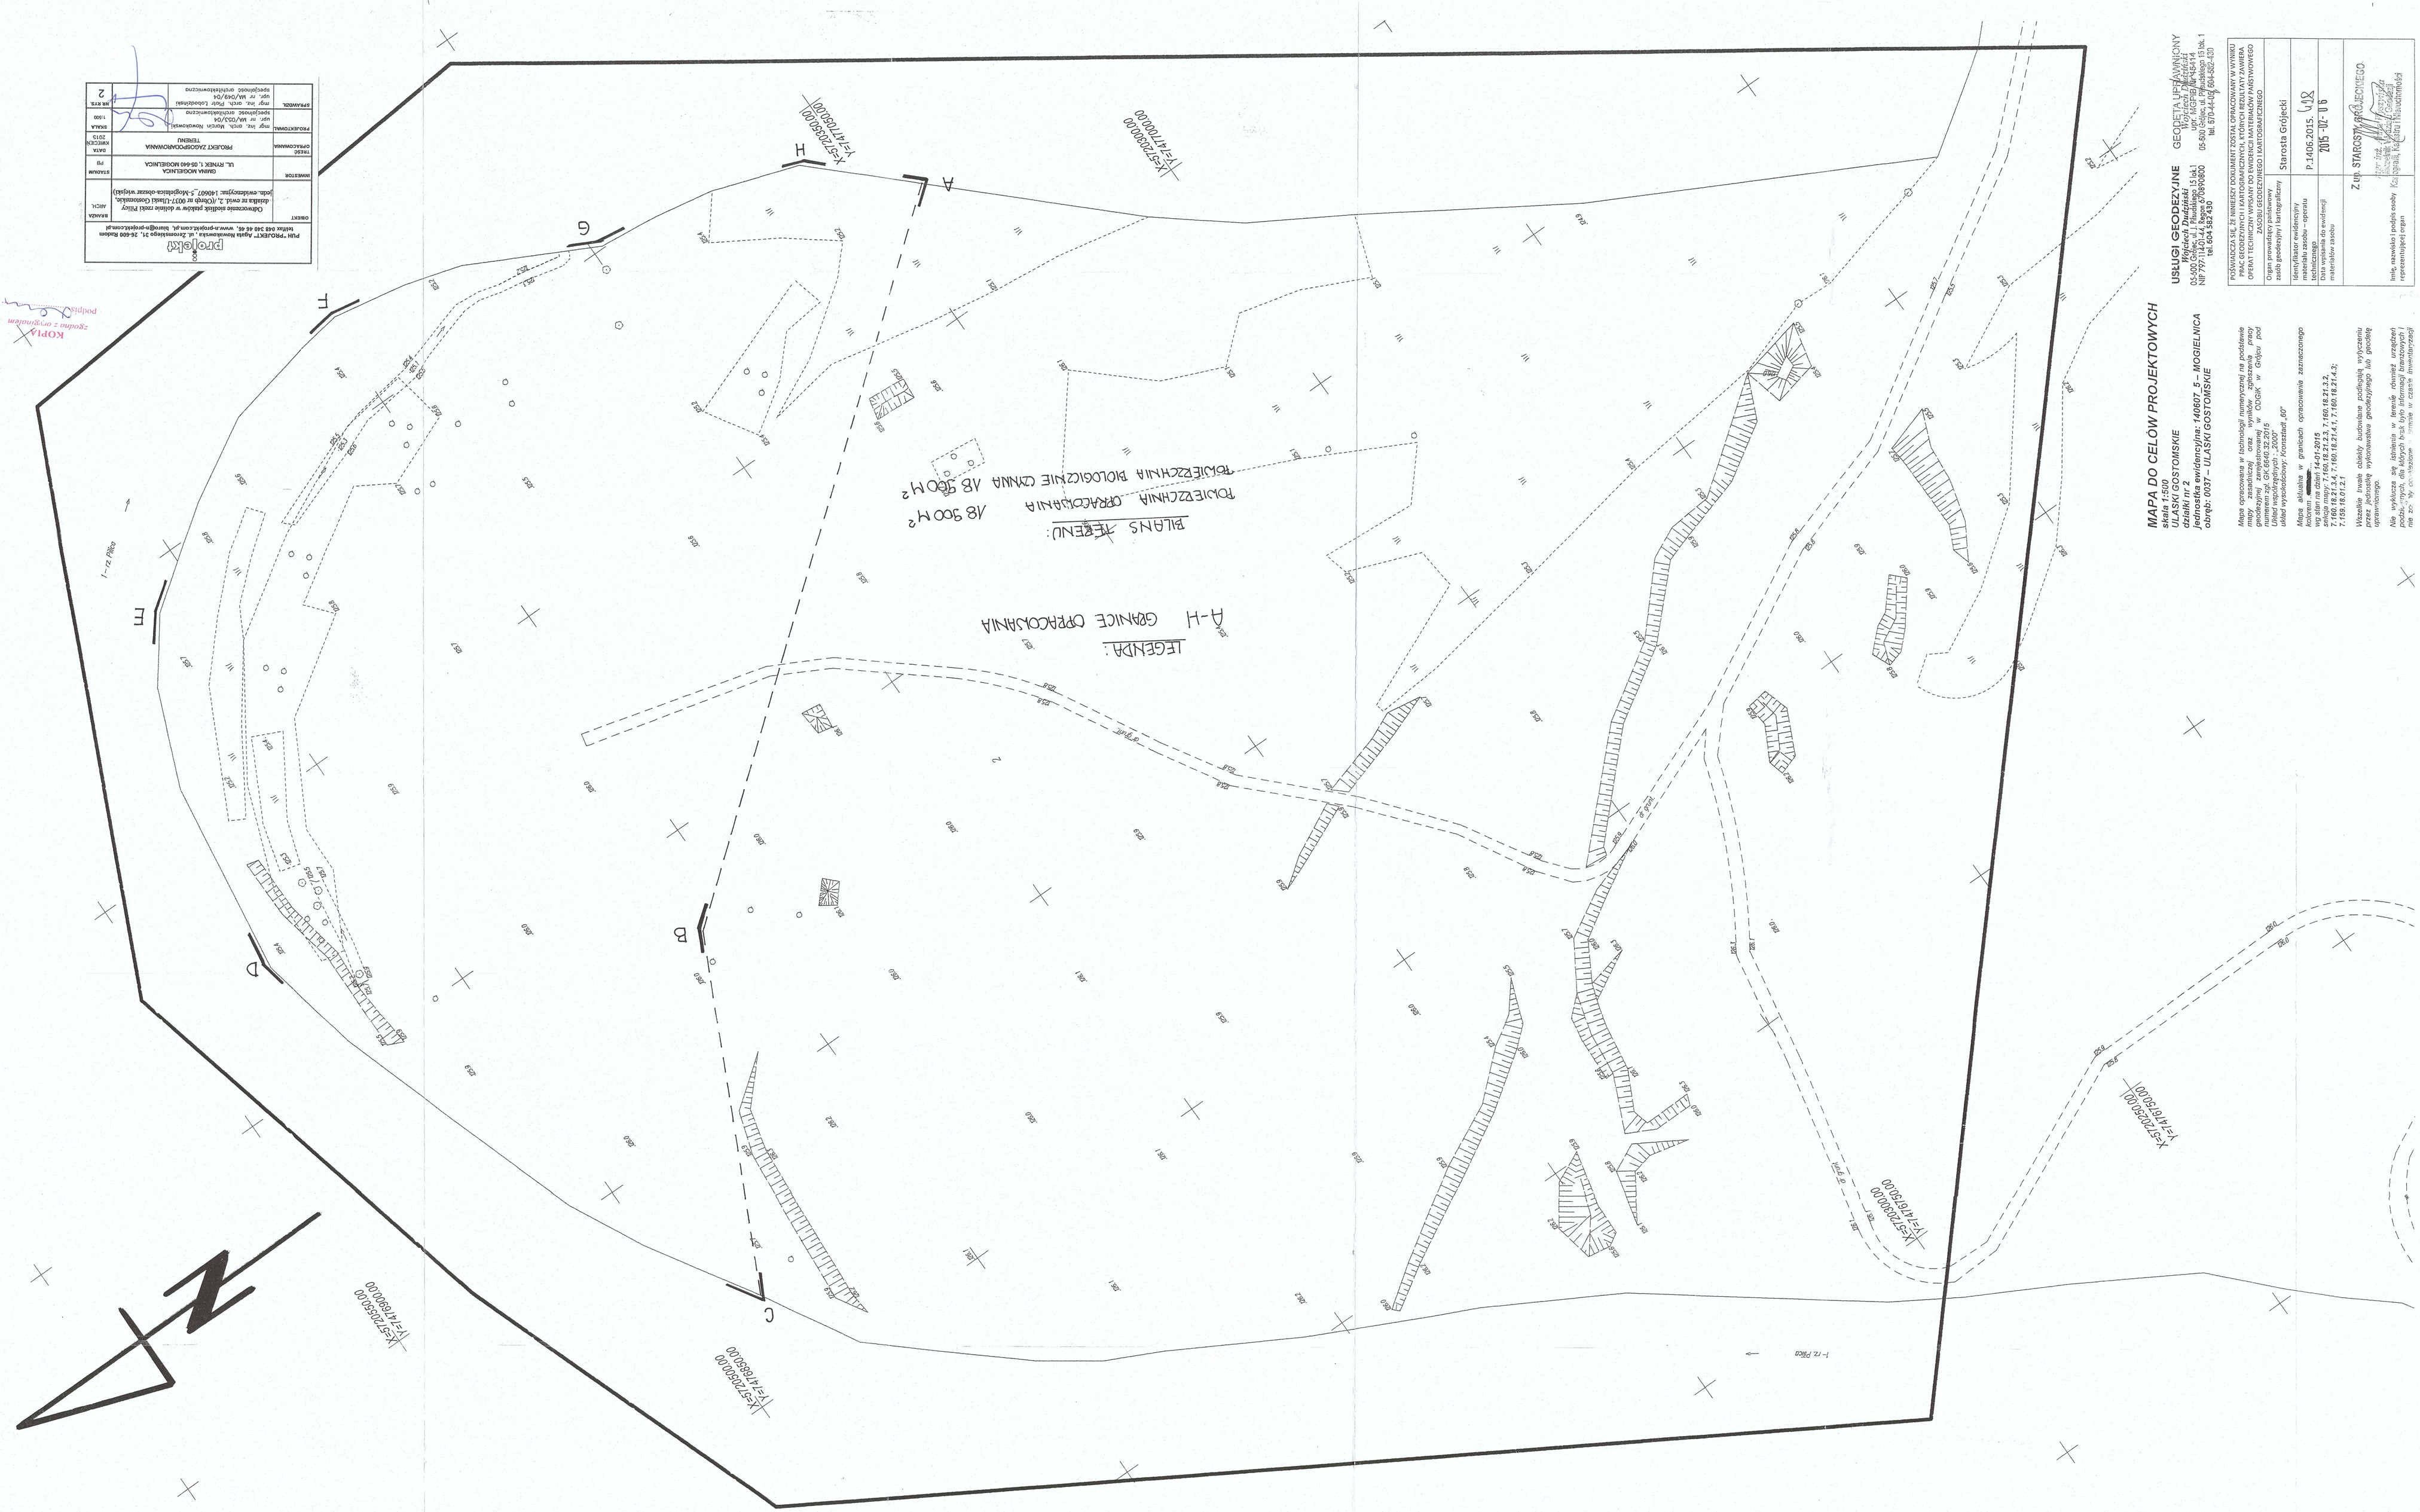

OBIEKT	Oborzenie sodlisk jaskiń w dolinie rzeki Filipy dolna- ewidencyjne: 14607_5-Mogielnica-obszar wylęgu)	BRANŻA	AGCH
INWESTOR	GMINA MOGIELNICA UL. RYNEK 1, 05-040 MOGIELNICA	STADIUM	Pg
TYTUŁ OPRACOWANIA	PROJEKT ZAGOSPODAROWANIA TERENU	DATA KONCZENIA	2015
PROJEKTOWAŁ	mgr inż. arch. Marcin Jaworzyński upr. nr ua/0525/06 specjalność architektoniczna	SKALA	1:500
SPRAWDZIŁ	mgr inż. arch. Piotr Łodzyński upr. nr ua/0419/06 specjalność architektoniczna		
			2 AR RYS

PLAN "PROJEKT" Agata Iwanowska i ul. Zrzeszonego 21, 26-600 Radom
telefon 048 340 66 66, www.a-projekt.com.pl, biuro@a-projekt.com.pl

Projekt

KOPIA
zgodna z oryginałem
podpis

MAPA DO CELÓW PROJEKTOWYCH

skala 1:500
ULASKI GOSTOMSKIE
działki nr: 2
Jednostka ewidencyjna: 140807_5 - MOGIELNICA
obręb: 0007 - ULASKI GOSTOMSKIE

Mapa opracowana w technologii numerycznej na podstawie materiałów pochodzących z zasobu państwowego systemu ewidencji geodezyjnej zarejestrowanej w "CDGiK" w Grójcu pod numerem zgł. GK.6640.32.2015
Mapa sporządzona w układzie współrzędnych: układ wysokościowy: Kronsztadt_60"

Mapa aktualna w granicach opracowania zaznaczonego kolorem **zielonym**
wydana w dniu: 14.01.2015
sekcja mapy: 7,160.18.21.2.3, 7,160.18.21.3.2, 7,160.18.21.3.4, 7,160.18.21.4.1, 7,160.18.21.4.3;
7,160.18.21.4.4

Wszelkie treści obiektu budowlanego podlegają wykonaniu przez jednostkę wykonawstwa geodezyjnego, lub geodetę uprawnionego.

Nie wyłącza się istnienia w terenie również urządzeń podziemnych, dla których brak było informacji branżowych i nie zostały naniesione na mapę z uwagi formalno-prawne

USŁUGI GEODEZYJNE
Wojciech Dudziński
05-500 Piaseczno, ul. Polna 15 lok.1
NIP 797-110-20-14, Regon 670690800
tel. 604 382 430

GEODETA UPRAWNIONY
Wojciech Dudziński
uprawnienia zawodowe
05-500 Piaseczno, ul. Piłsudskiego 15 lok. 1
tel. 670-44-00, 604-382-430

POŚWIADCZA SIĘ, ŻE NINIEJSZY DOKUMENT ZOSTAŁ OPRACOWANY W WYNIKU PRAC GEODEZYJNYCH I KARTOGRAFICZNYCH, KTÓRCH REZULTATY ZAWIERA OPERAT TECHNICZNY PRZYJĘTY DO PASTWOWEGO ZASOBU GEODEZYJNEGO I KARTOGRAFICZNEGO

Organ prowadzący państwowy zasób geodezyjny i kartograficzny	Starosta Grójecki
Identyfikator ewidencyjny materiału zasobu – operatu technicznego	P.1406.2015. 412
Data wpisania do ewidencji materiałów zasobu	2015 -12- 16
Imię, nazwisko i podpis osoby reprezentującej organ	Z-ca STAROSTY Grójeckiego Krzysztof Kowalczyk